


Gemeinde Alfter

Übersicht

3a. Flächennutzungsplanänderung

Ortslage Alfter

Erweiterung Sportplatz am oberen Strangheidgesweg

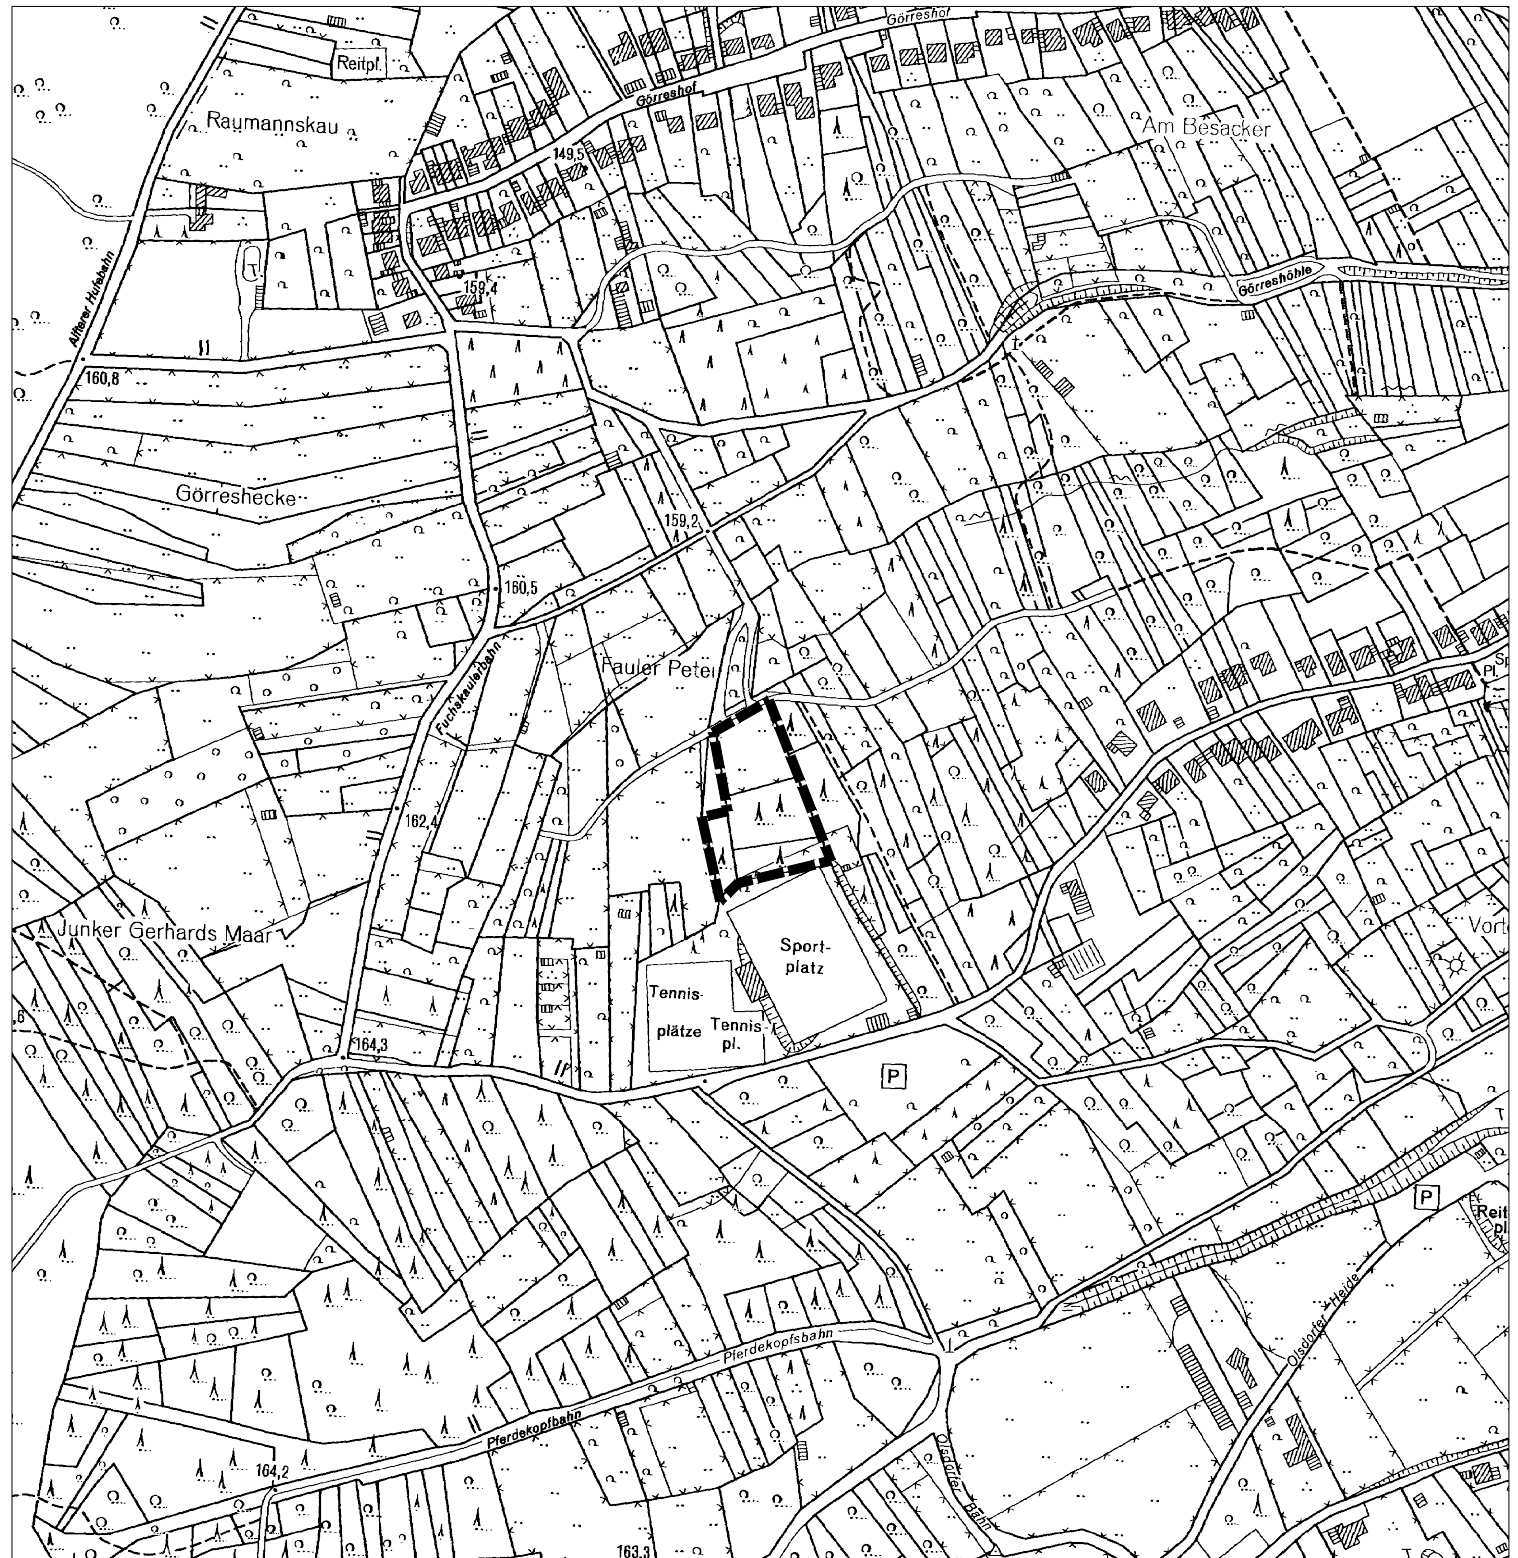

Legende

Änderungsbereich -----
Kartengrundlage: DGK

0 20 60 120 200m

Maßstab

1:5.000

(auf DIN A4)