

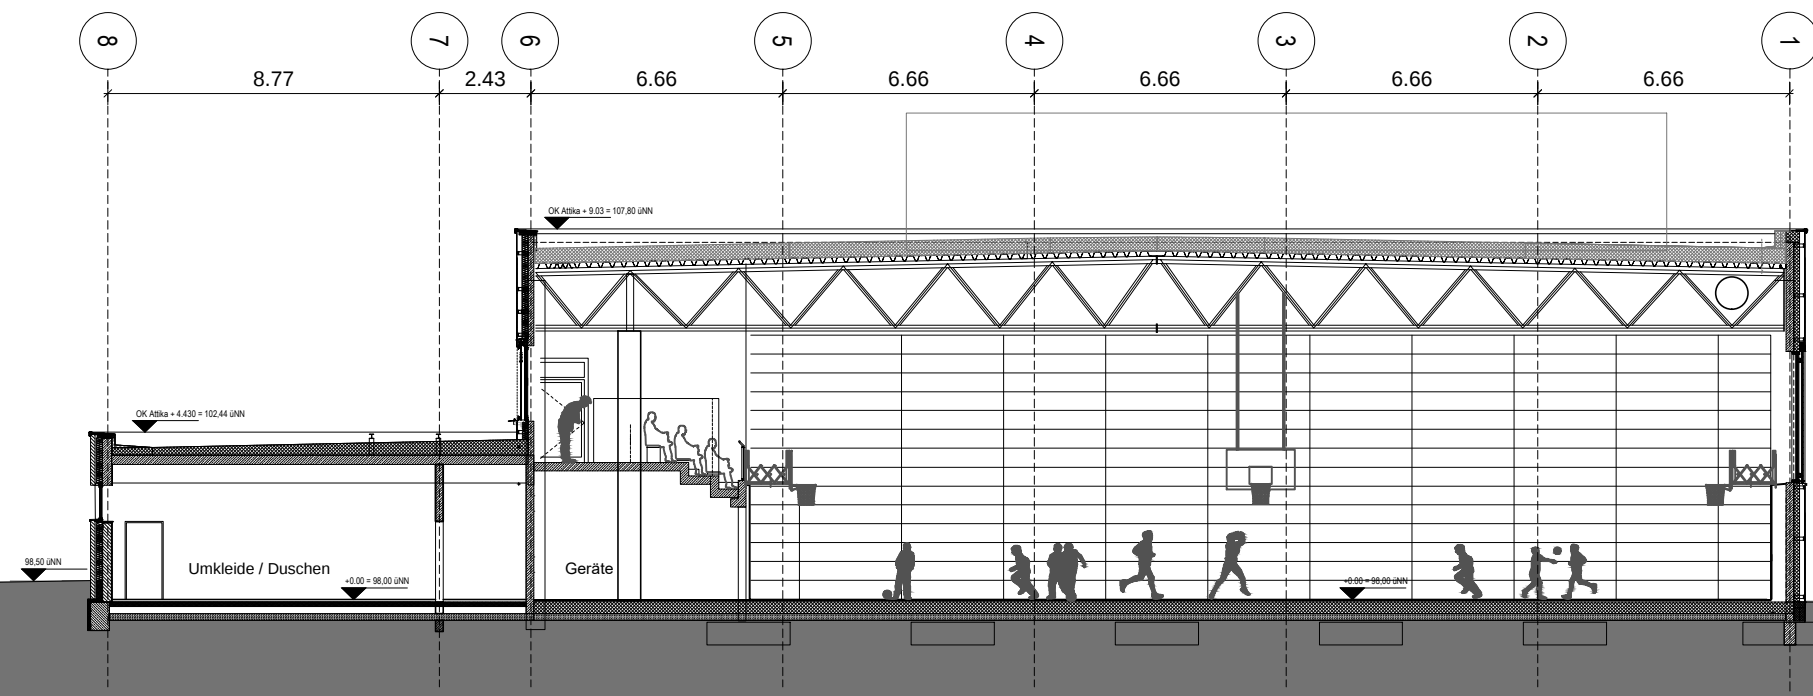



Querschnitt

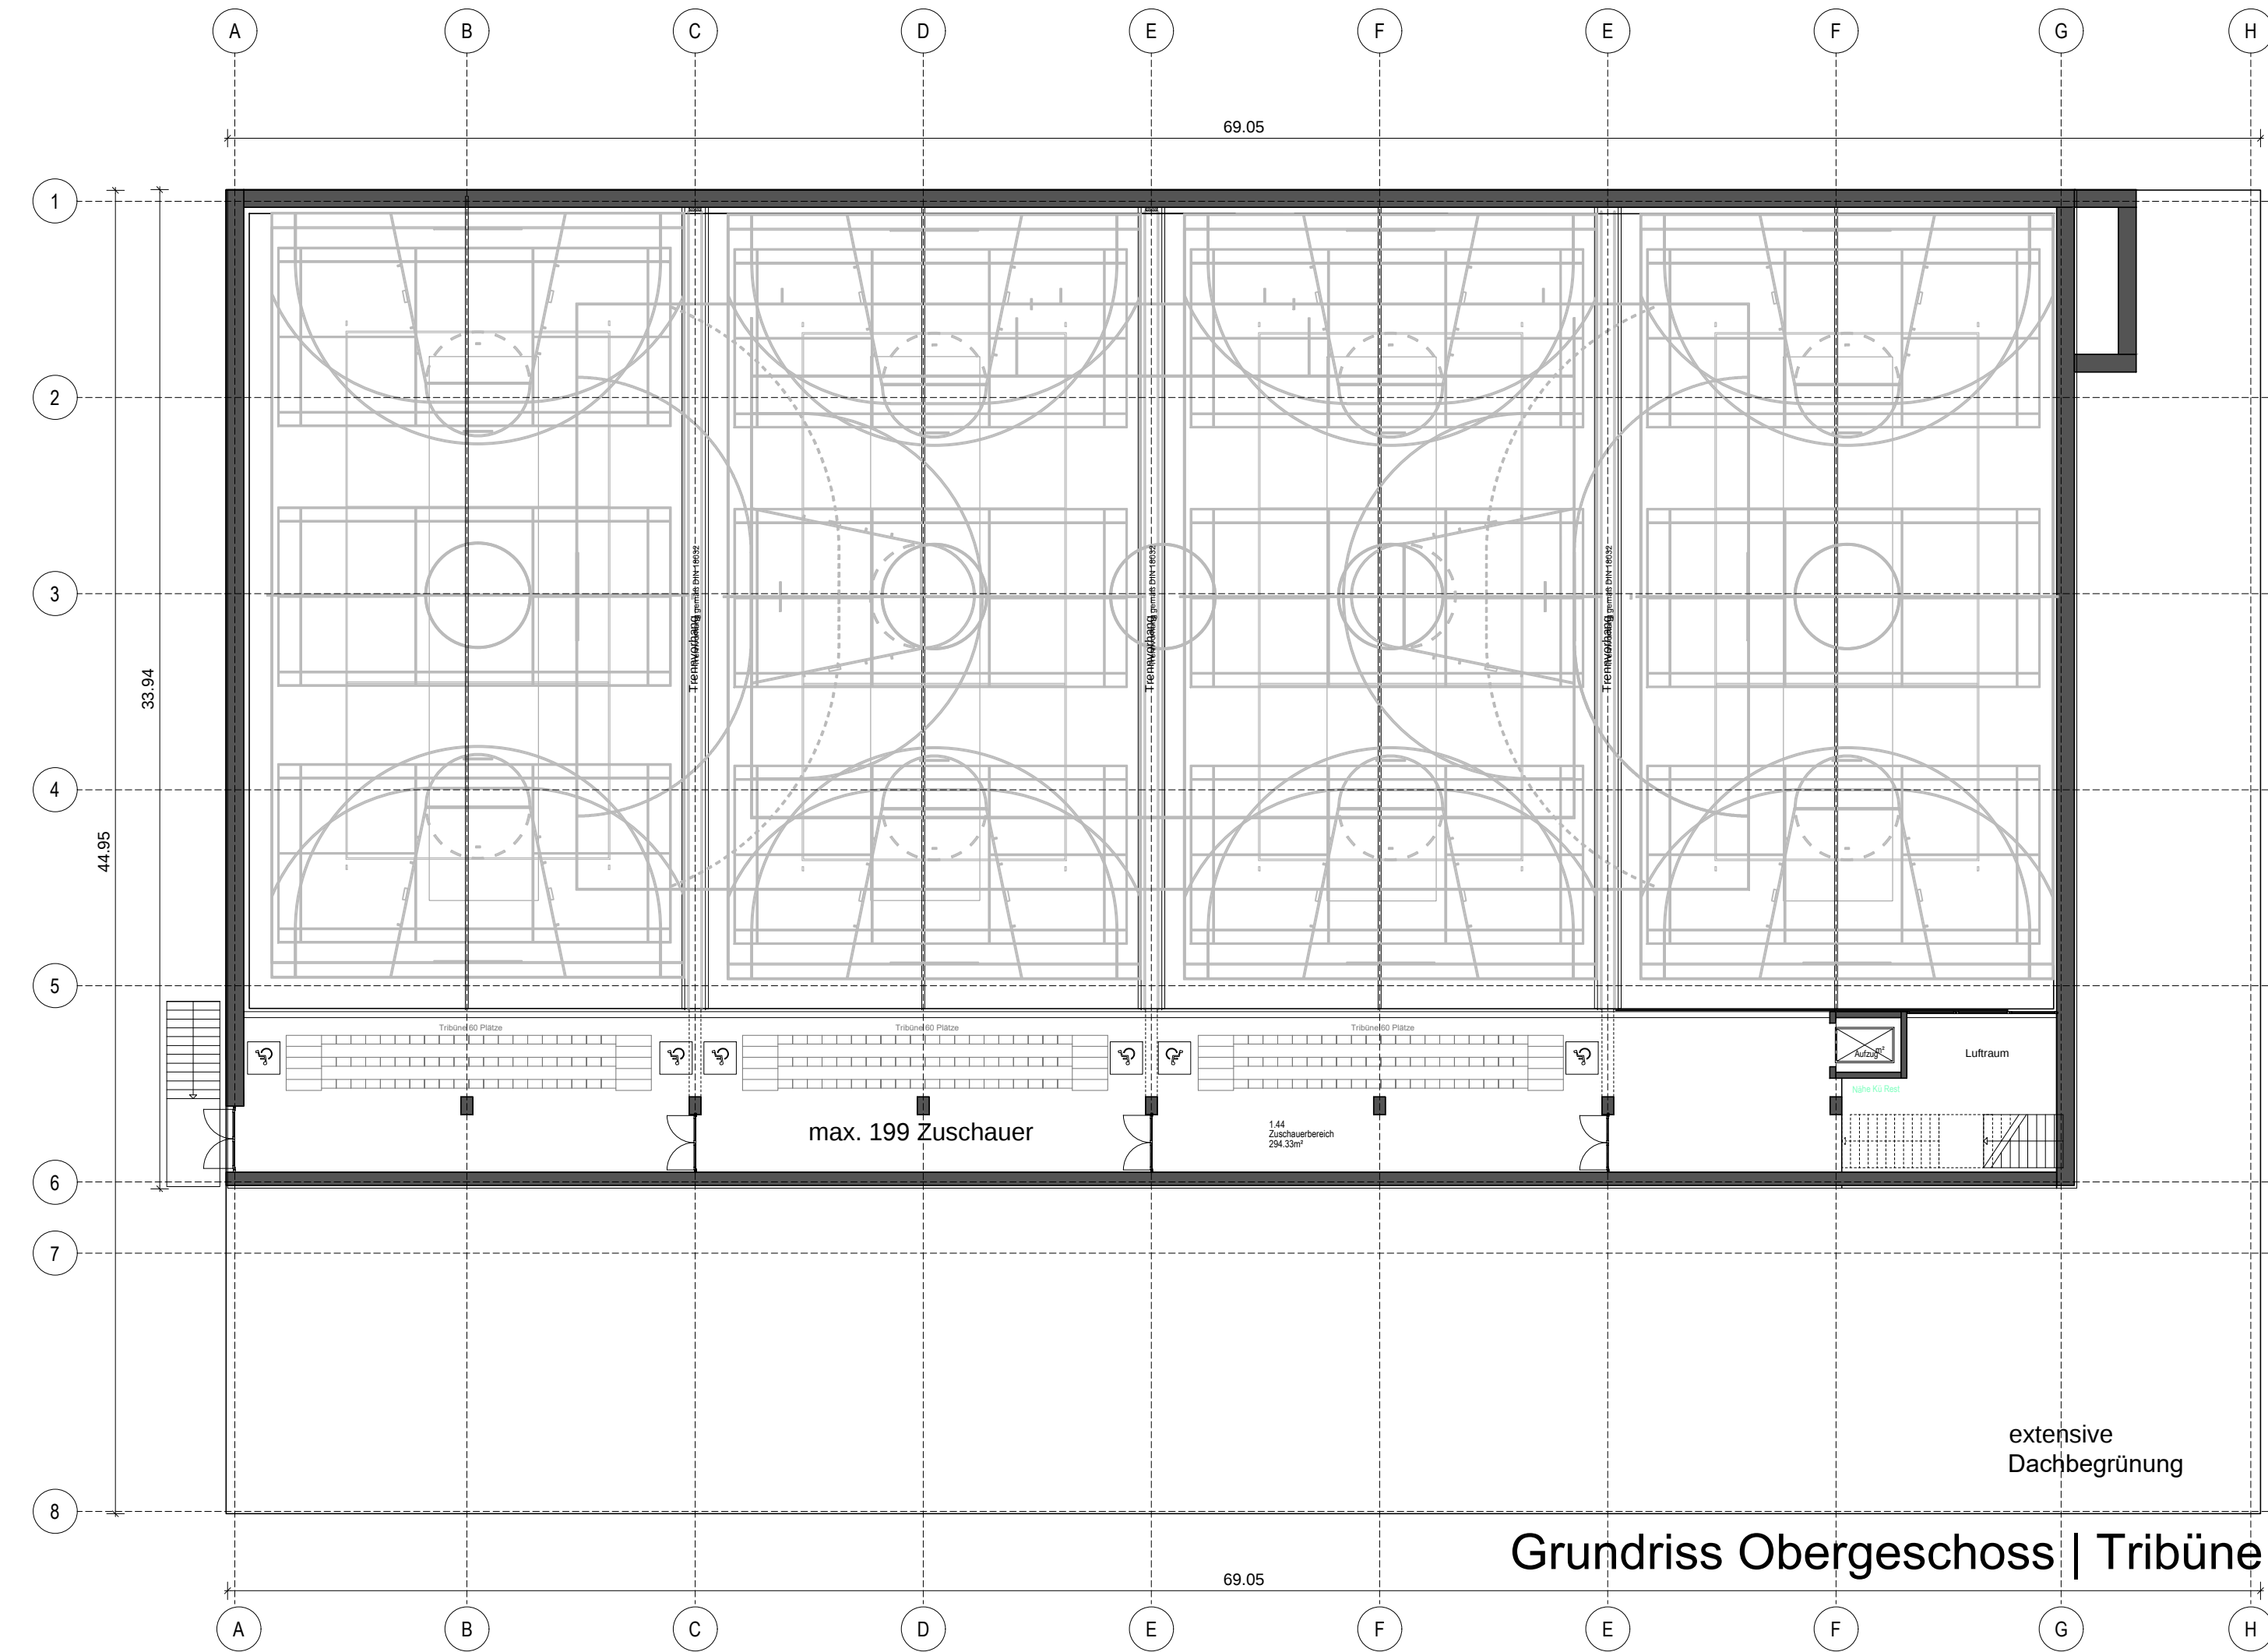

Ansicht Westen

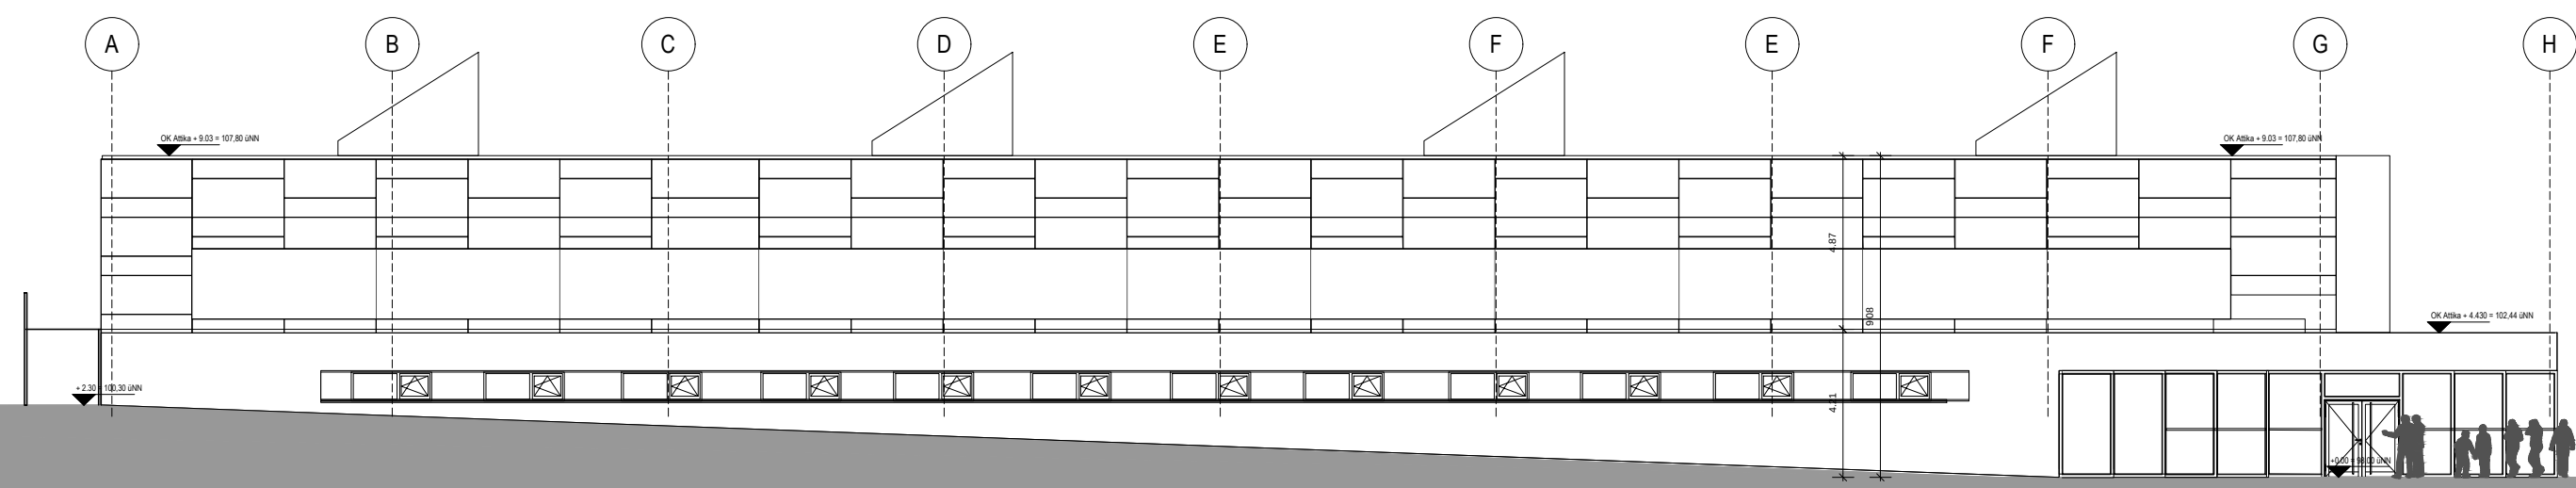


Grundriss Obergeschoss | Tribüne

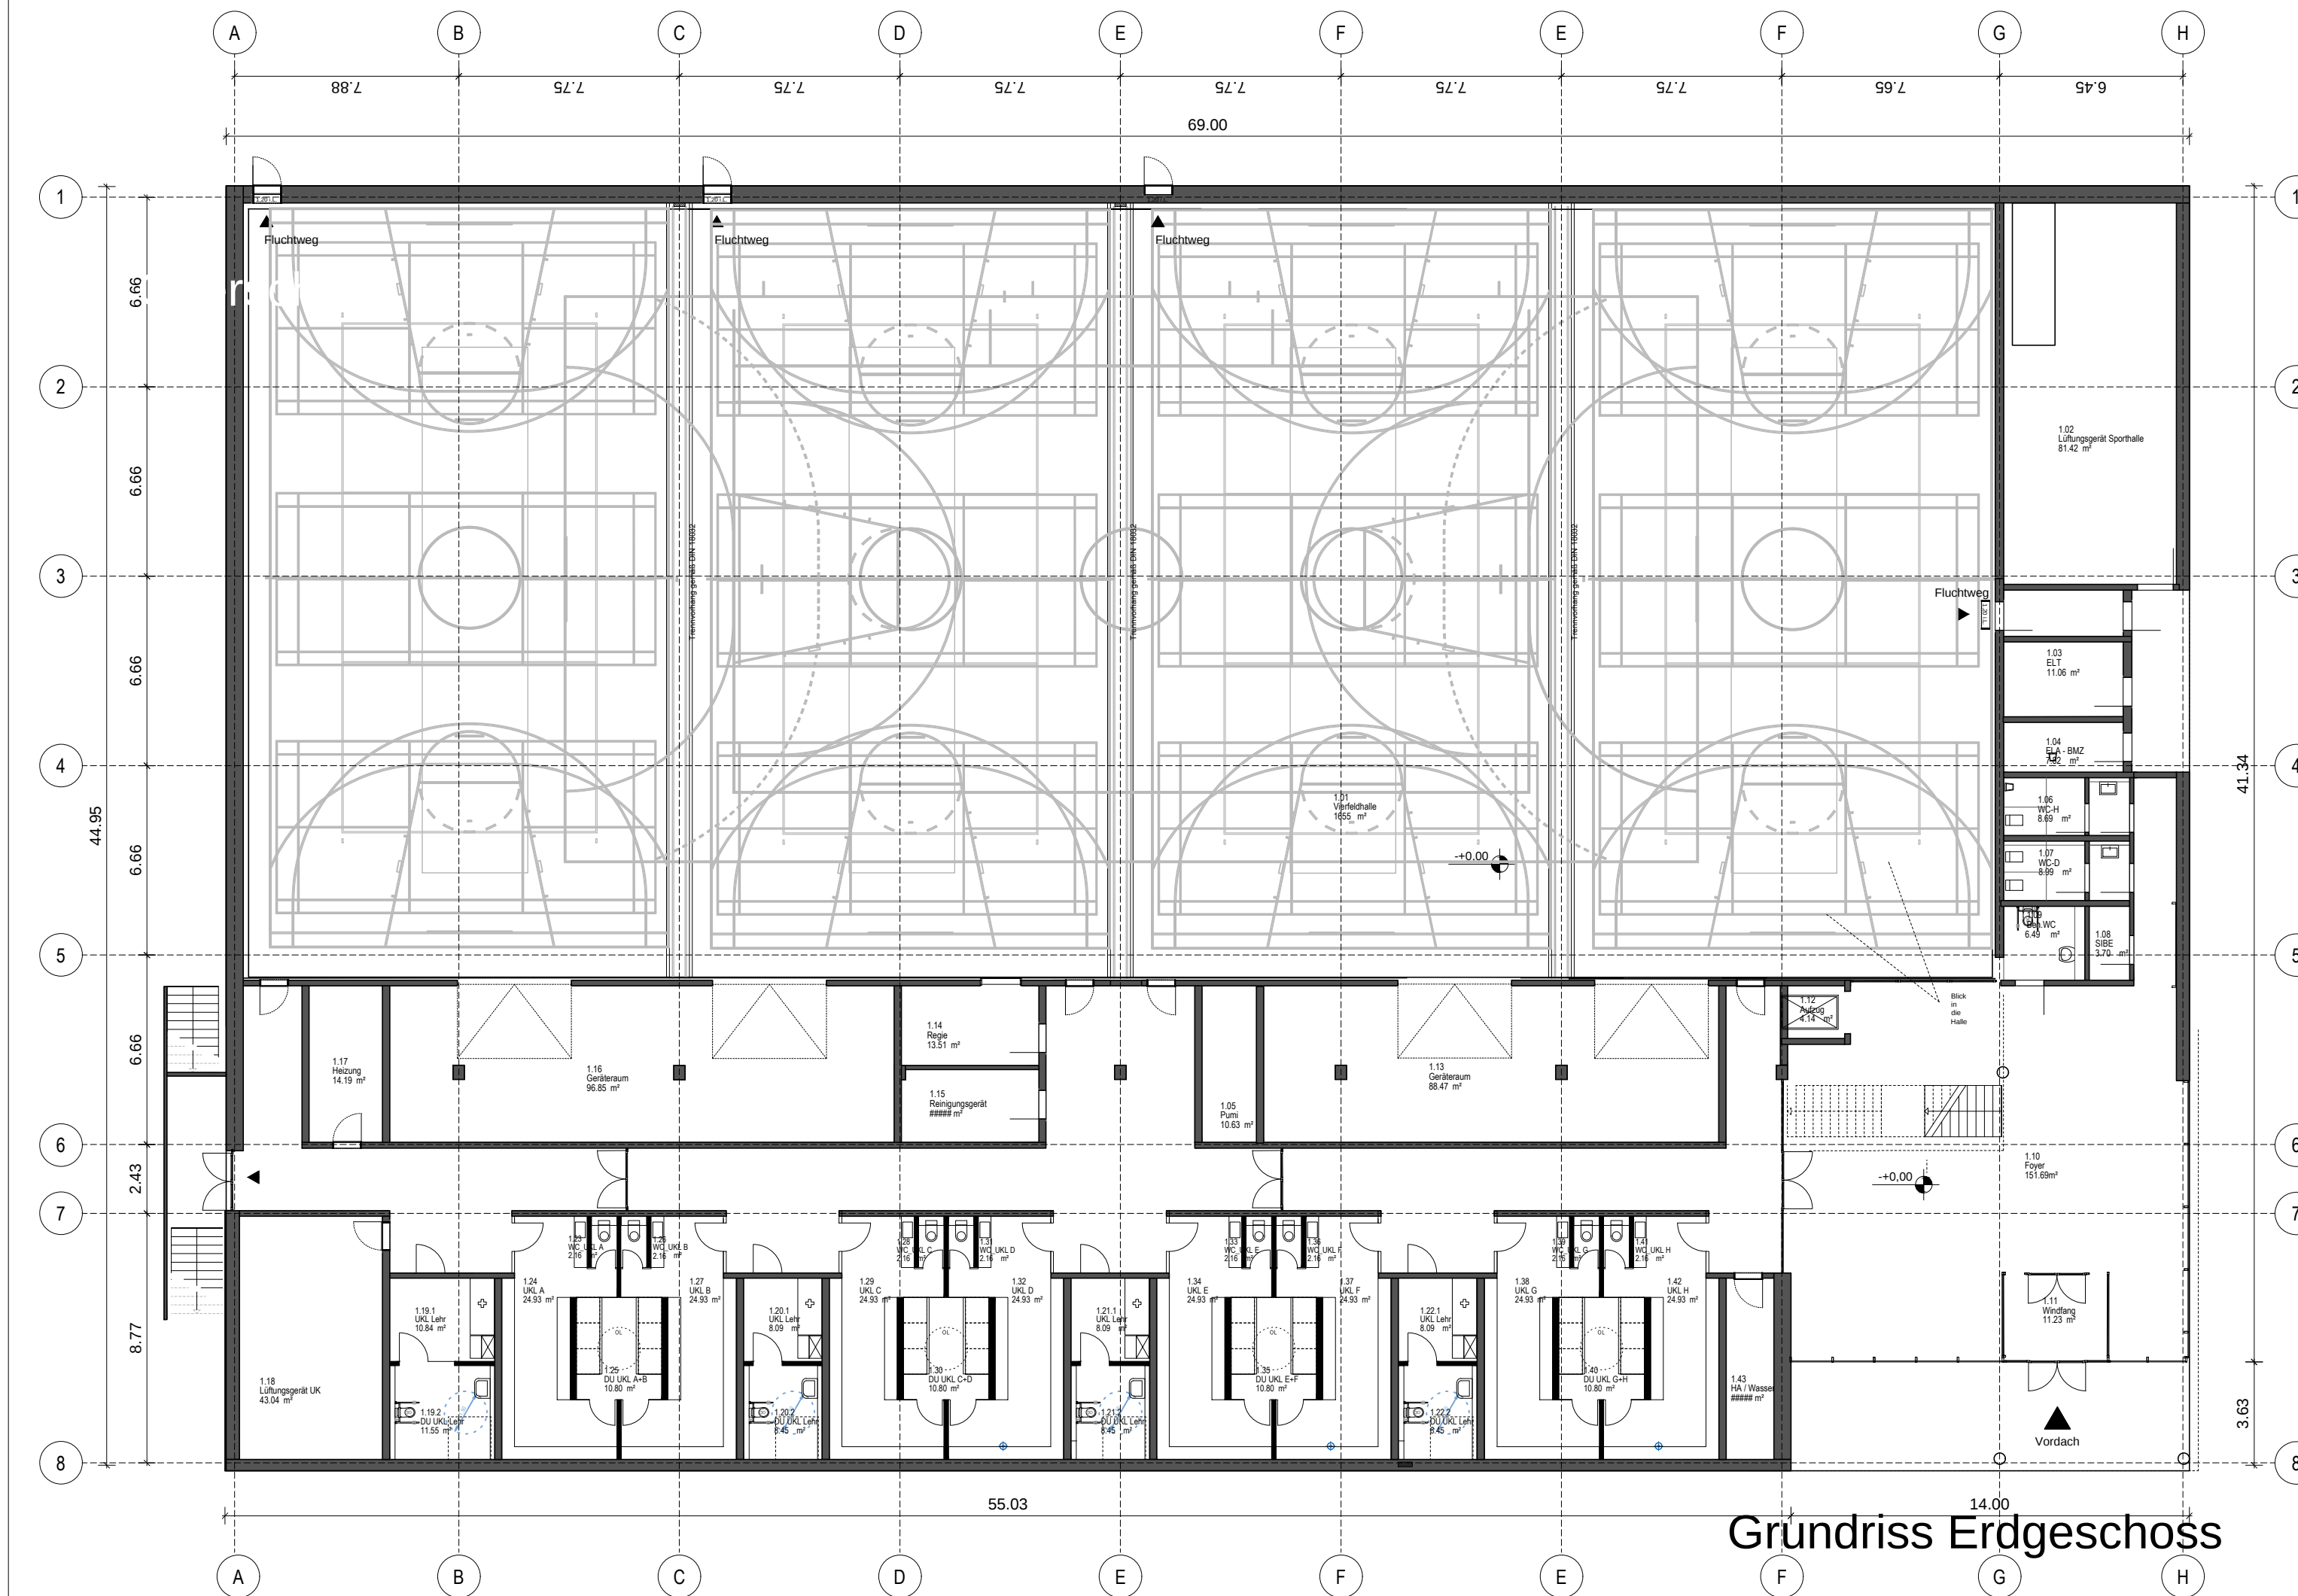

Grundriss Erdgeschoss

Ansicht Süden

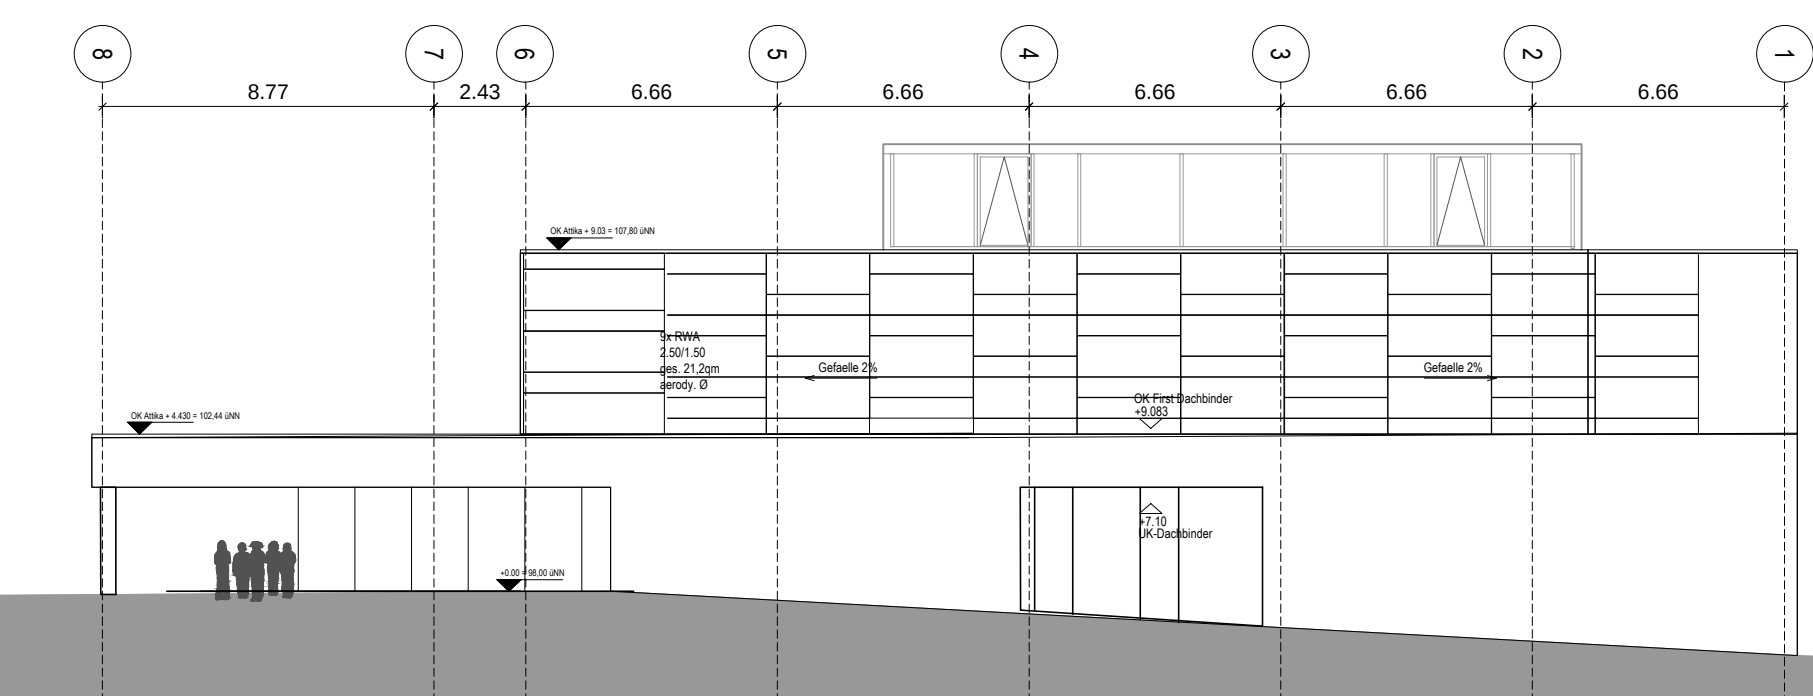

Ansicht Norden

