


Gemeinde Alfter

Bebauungsplans Nr. 087 „Im Kloostergarten“, Ortslage Oedekoven Übersicht Geltungsbereich


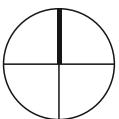


Kein Maßstab
(auf DIN A4)

Lageplan

Gemeinde Alfter

Bebauungsplans Nr. 087
„Im Klostergarten“,
Ortslage Oedekoven
Auszug aus dem Flächennutzungsplan

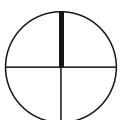
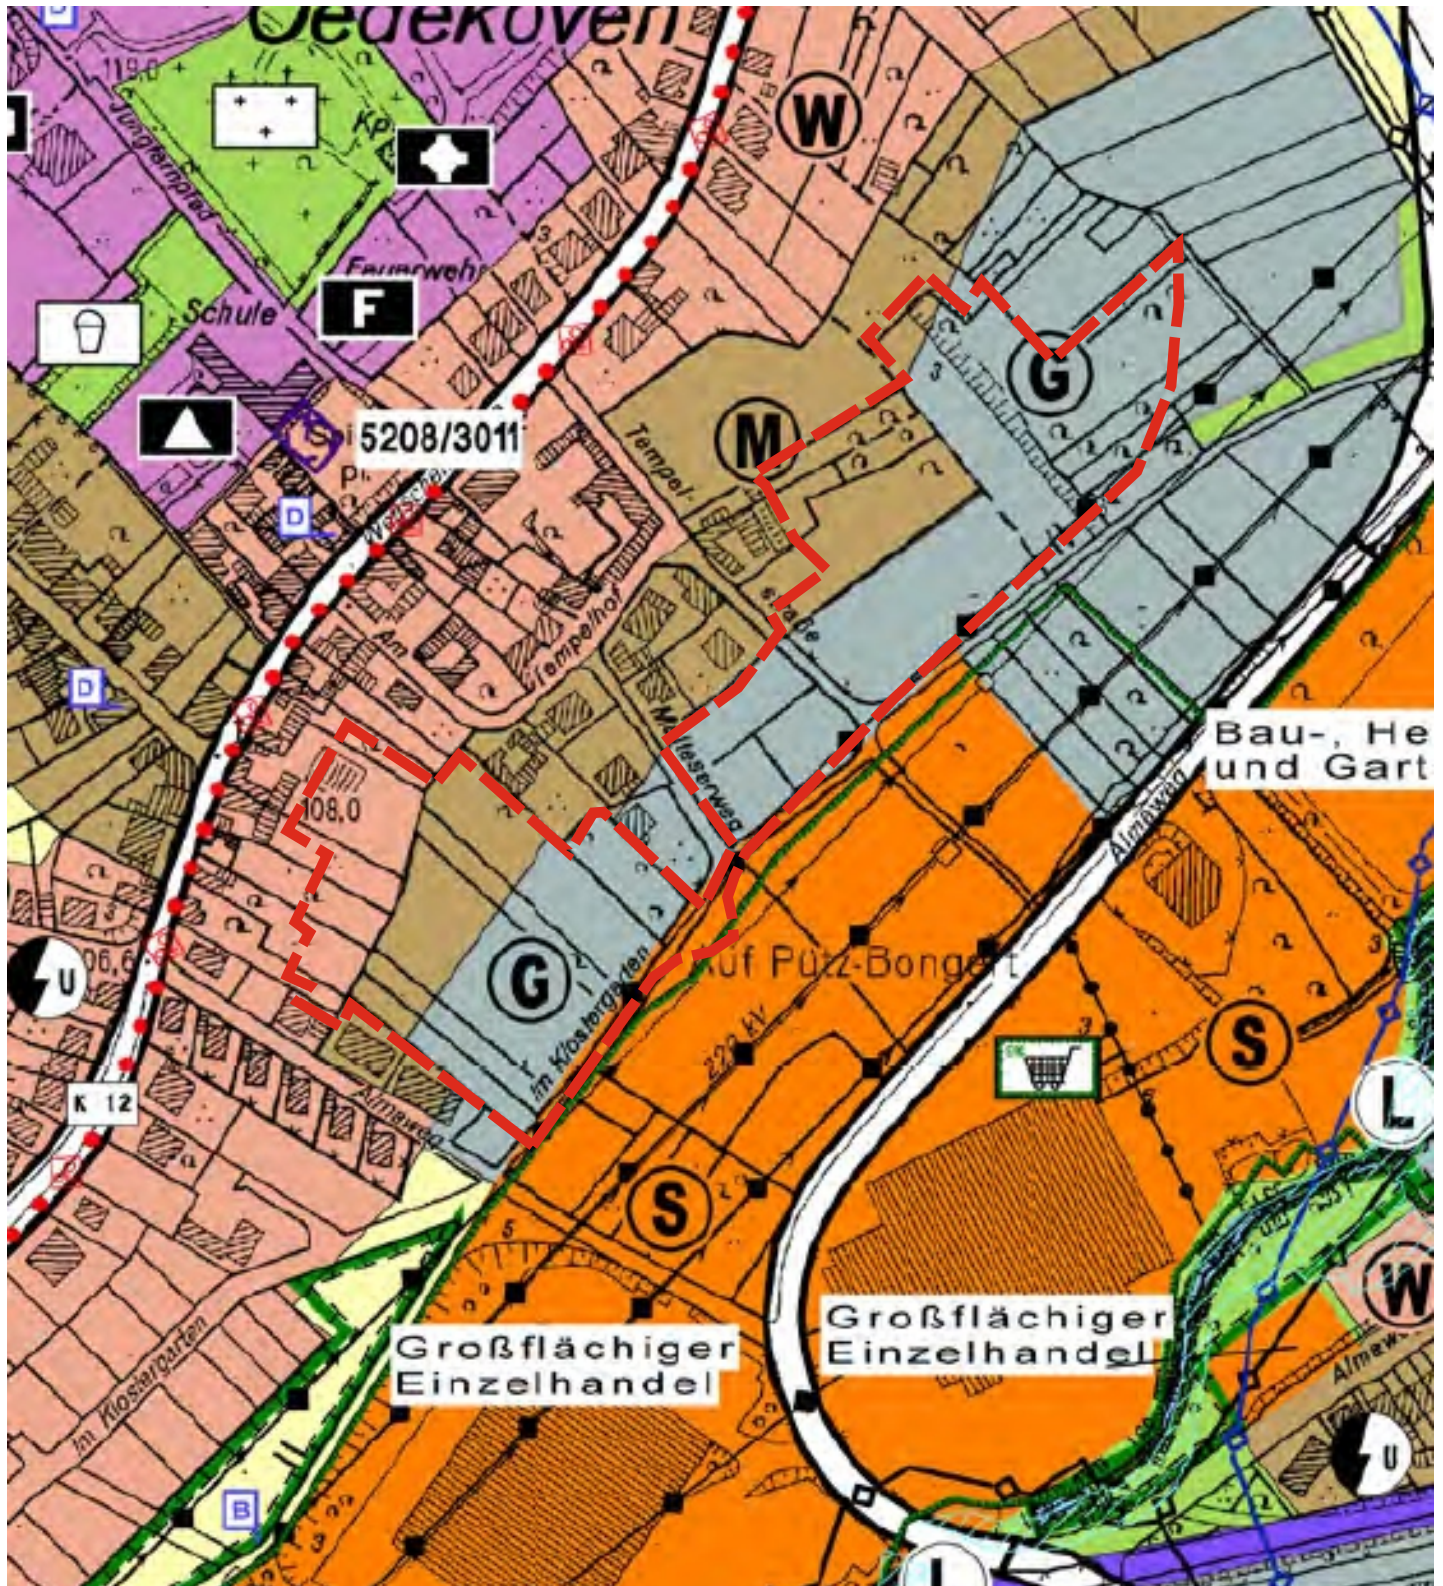


Kein Maßstab
(auf DIN A4)

Lageplan

Gemeinde Alfter

Bebauungsplans Nr. 087
„Im Kloostergarten“,
Ortslage Oedekoven
Übersicht mit Luftbild

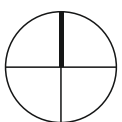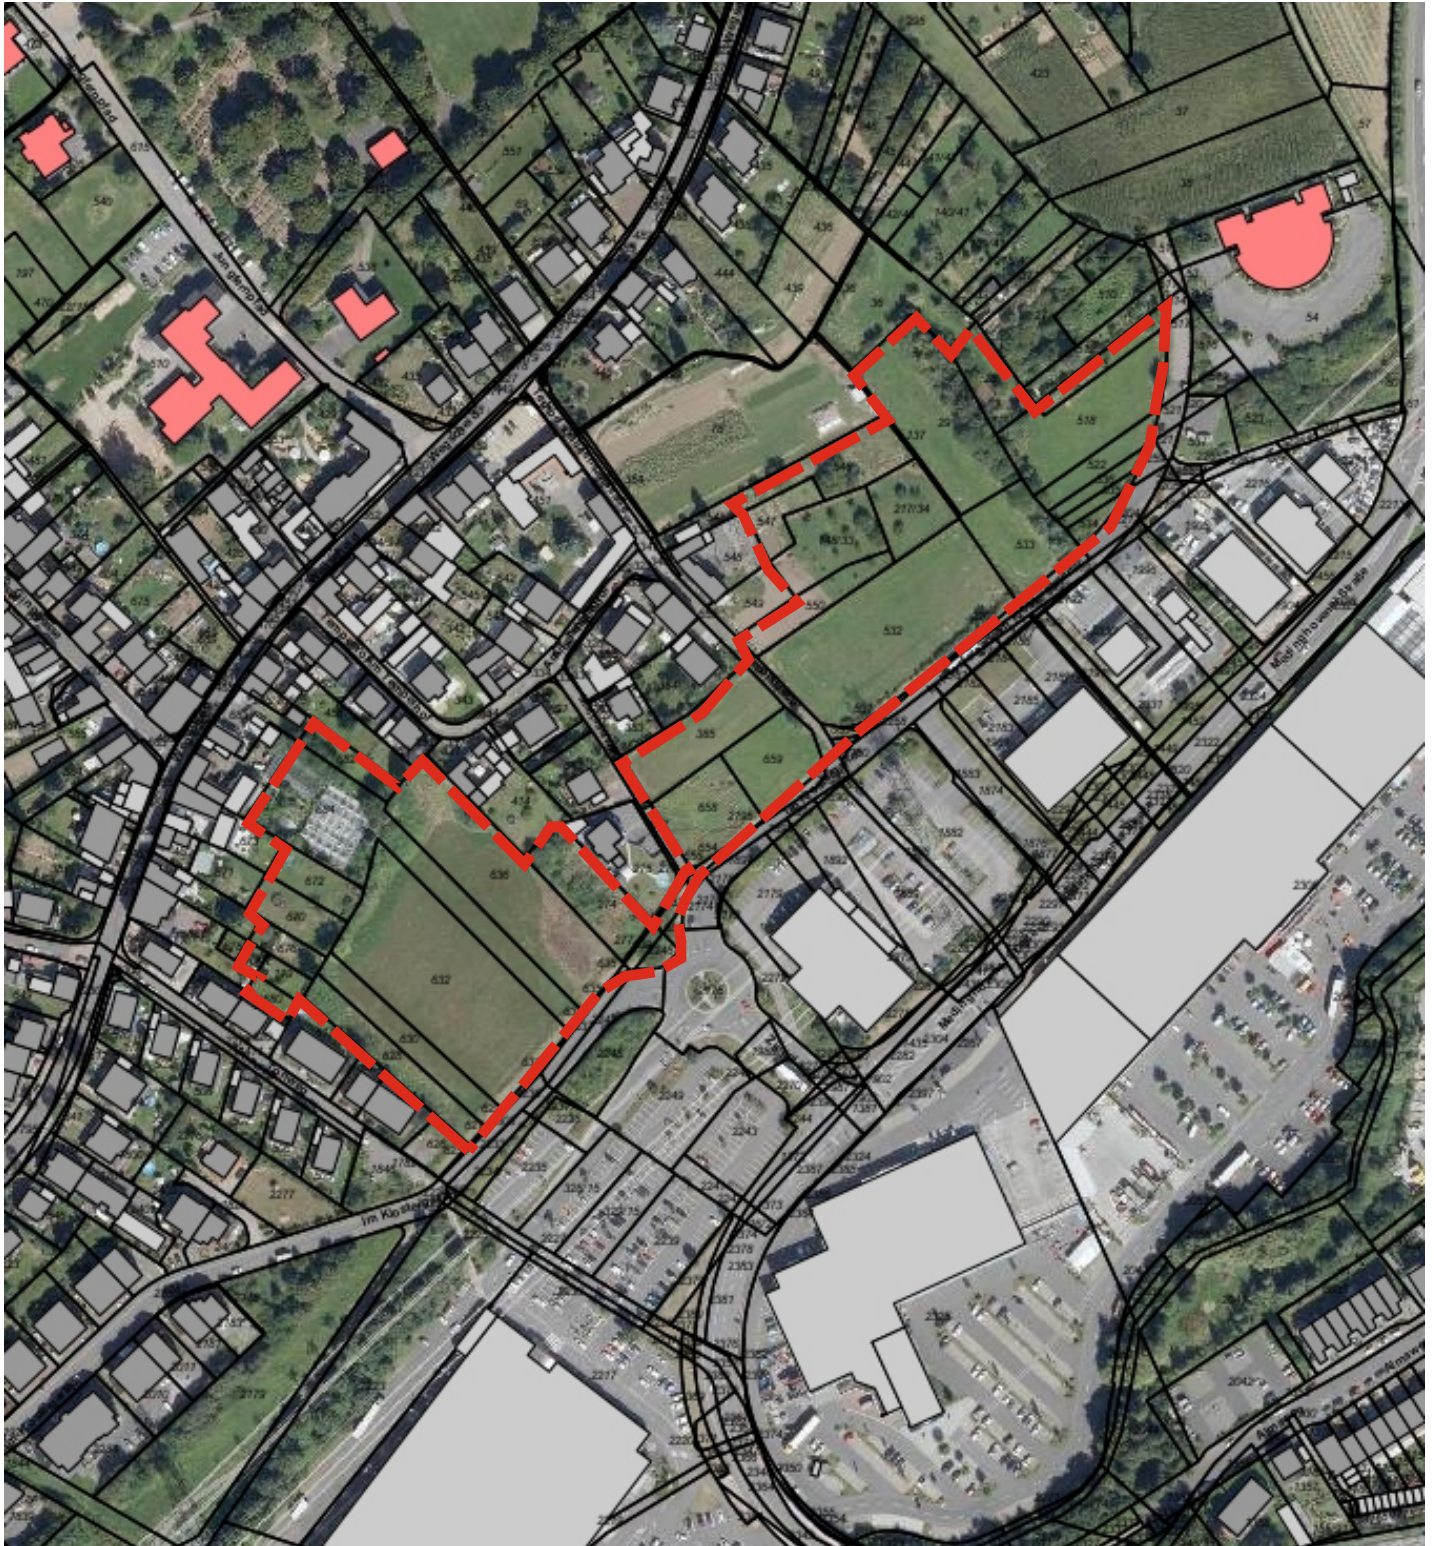

Kein Maßstab
(auf DIN A4)

Lageplan