


Gemeinde Alfter


4. Flächennutzungsplanänderung

Ortslage Oedekoven

Bisherige und geänderte Darstellung

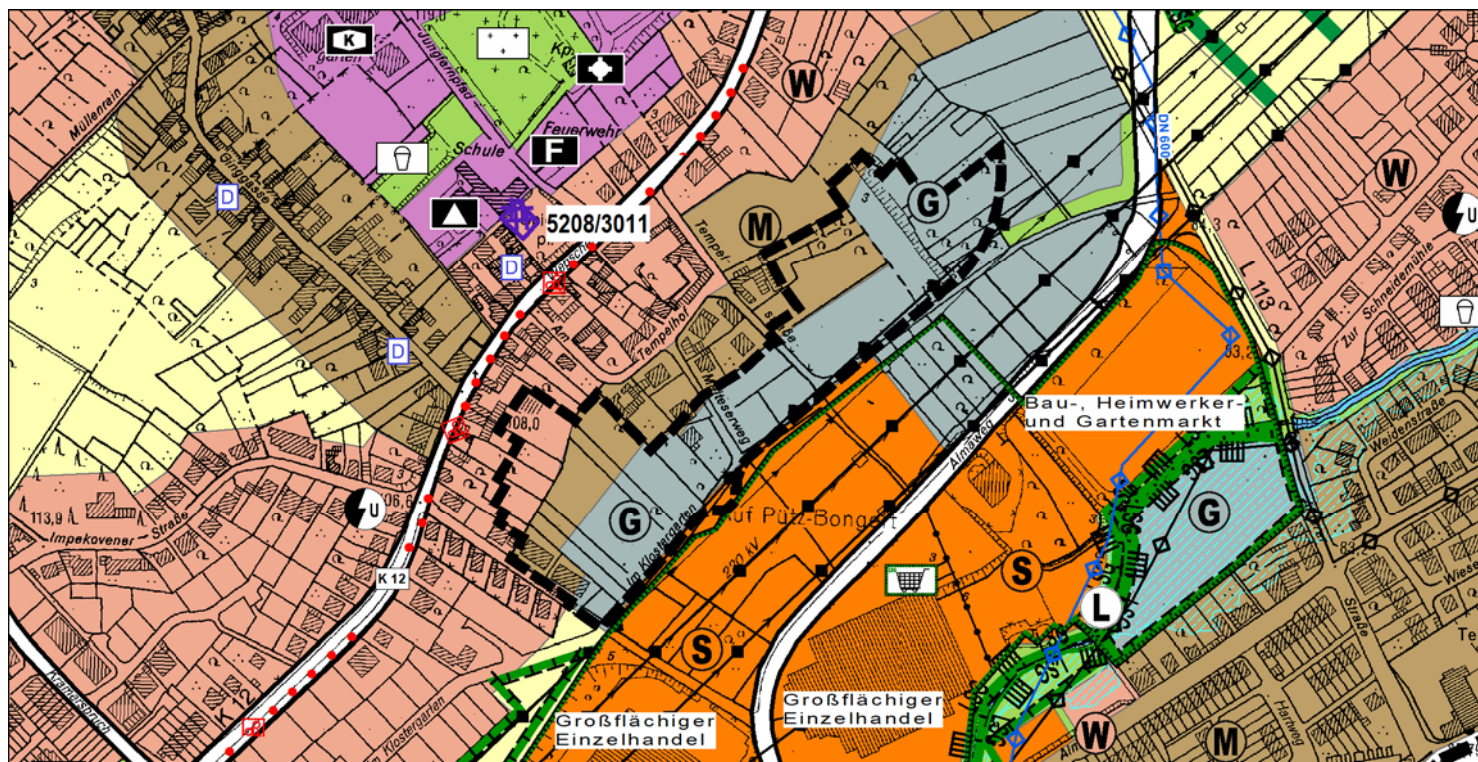

bisherige Darstellung

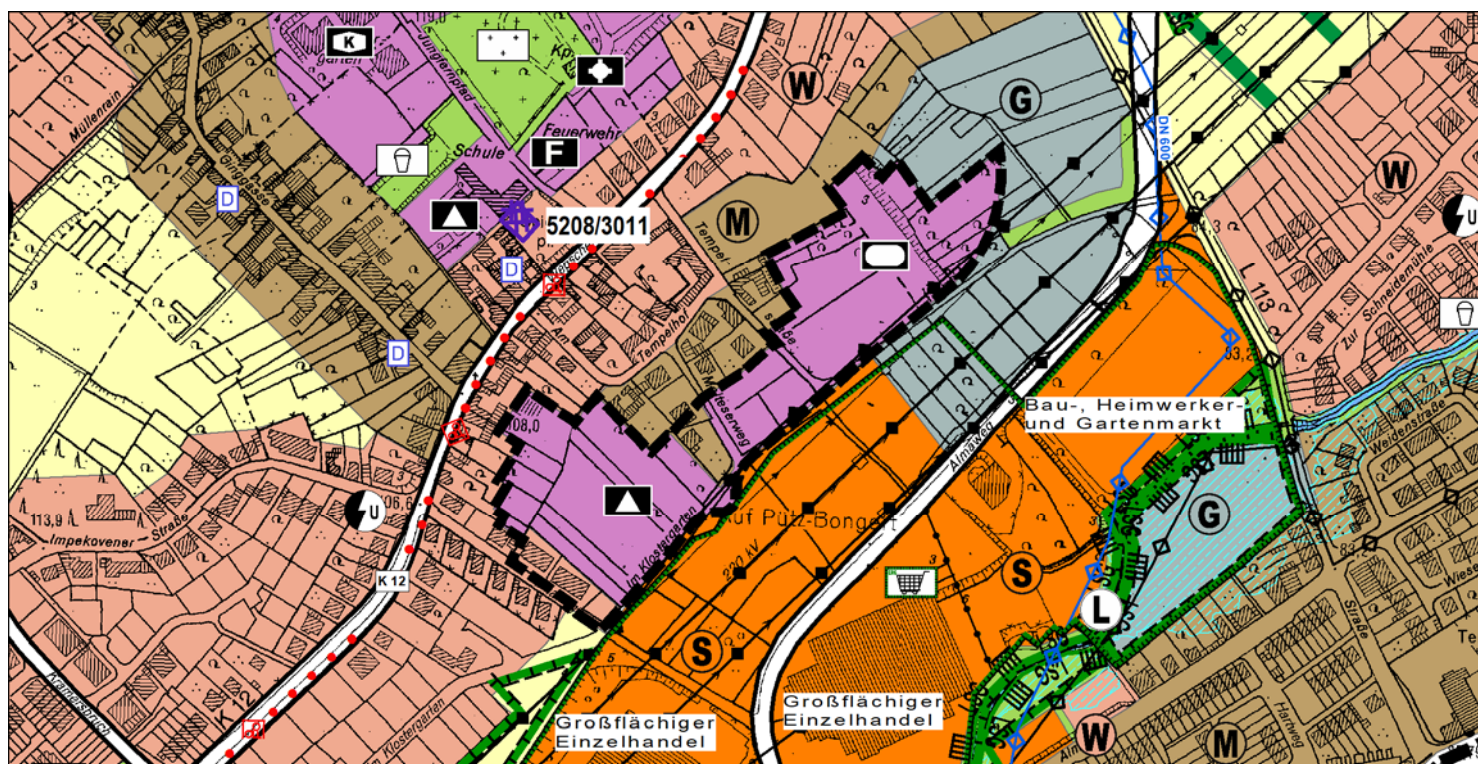

geänderte Darstellung



Maßstab
1 : 5.000
(auf DIN A4)

0 50 150 300 500m