


Gemeinde Alfter

4. Flächennutzungsplanänderung „Im Kloostergarten“, Ortslage Oedekoven Übersicht Geltungsbereich

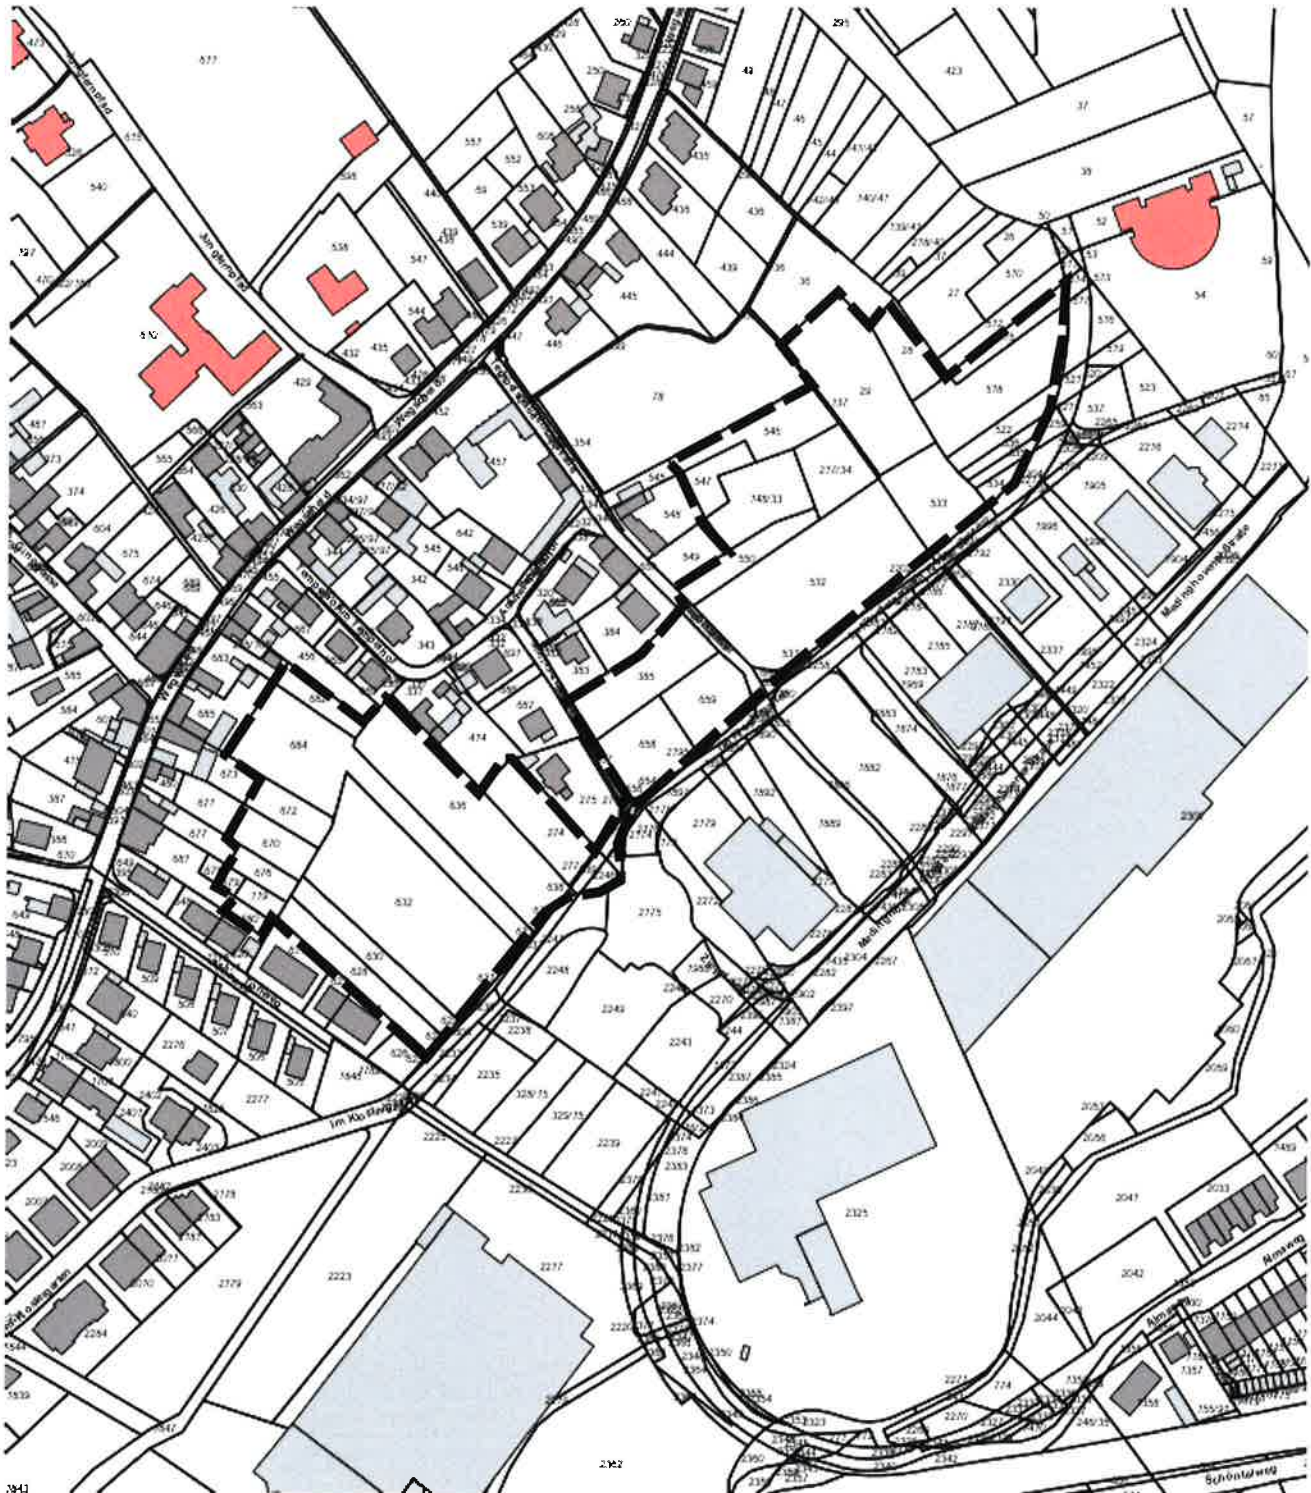

Kein Maßstab
(auf DIN A4)

Lageplan