


Maßnahme CEF 1 im Maßstab 1:1.000 (Bestandsituation)

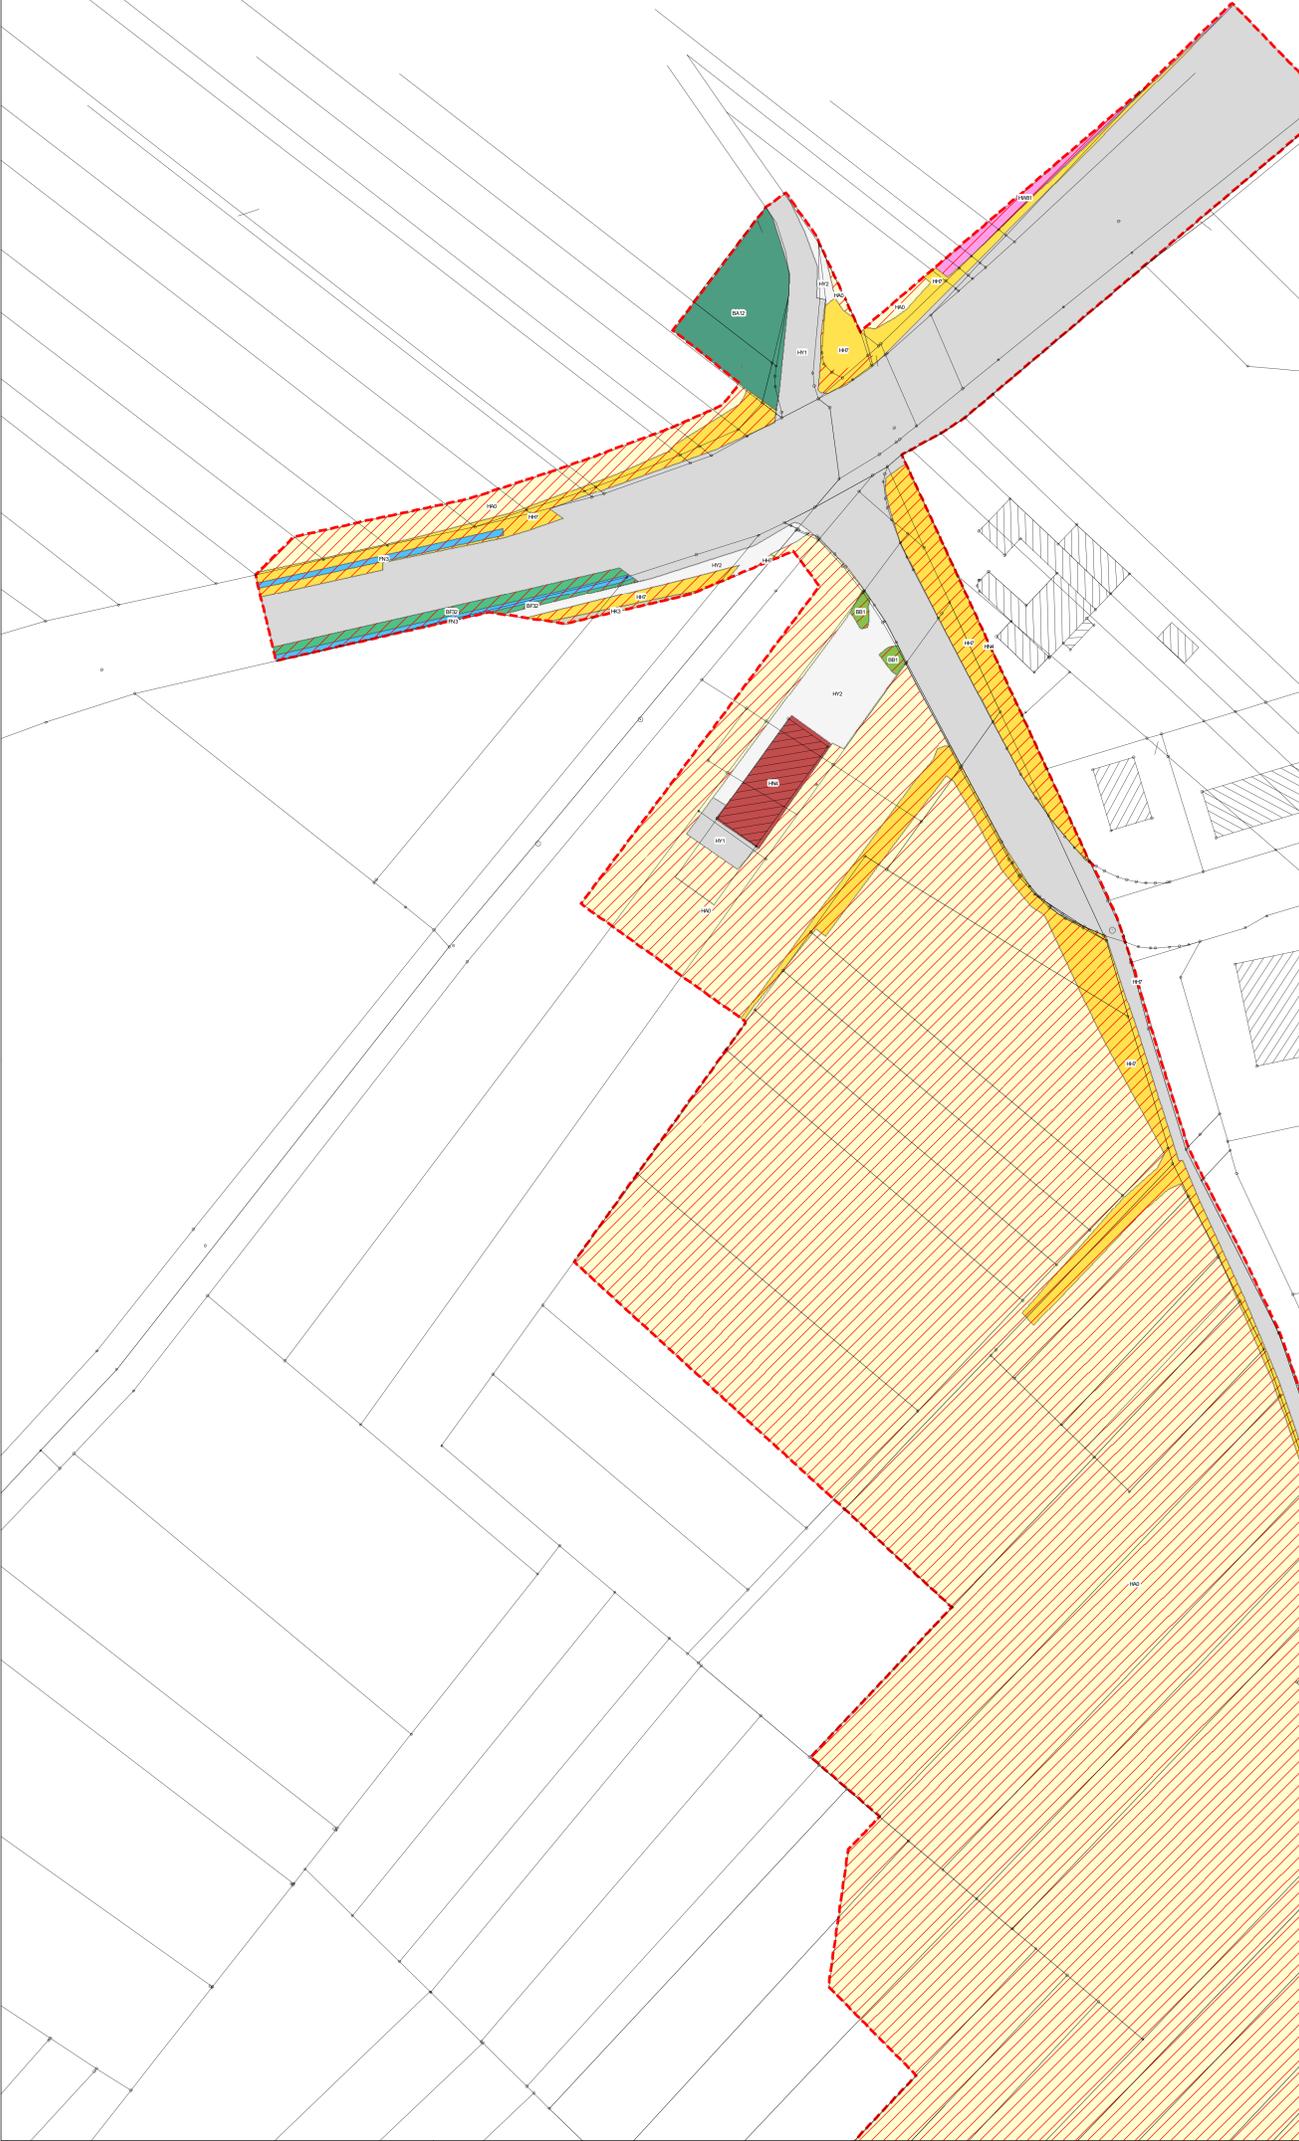

**Legende**

**Bestand Biotoptypen**

- FN3 Gräben, wasserführend, eutroph
- BA12 Feldgehölz mit überwiegend standorttypischen Gehölzen, mit mittlerem Baumholz
- BF32 Baumreihen, Baumgruppen und Einzelbäume, mit überw. standorttyp. Gehölzen, mittl. Baumholz
- BB1 Gebüsche, Einzelsträucher, Strauchhecken (...) mit überwiegend standorttypischen Gehölzen
- EB31 Intensiv gedüngte Weiden, mäßig trocken bis frisch
- HA0 Äcker, Gemüse- und Beerstaudenkulturen und sonstige Sonderkulturen ohne Wildkraut
- HH7 Grasfluren an Dämmen, Böschungen, Straßen und Weg-rändern
- HJ5 Gärten ohne oder mit geringem Gehölzbestand
- HJ6 Gärten mit größerem Gehölzbestand
- HK21 Streuobstwiesen und extensiv bew. Obstgärten
- HK3 Jüngere Niederstamm- und andere intensiv bewirtschaftete Obstplantagen
- HN21 Gartenbrachen ohne oder mit geringem Gehölzbestand, intensiv genutzt
- HN4 Einfamilien- und Reihenhausgebiete, intensiv genutzt
- HW81 Industriell-gewerbliche Bebauung
- HY1 Fahrstraßen, Wege und Landebahnen von Flugplätzen, versiegelt
- HY2 Fahrstraßen, Wege und Landebahnen von Flugplätzen, unbefestigt oder geschottert

**Konflikte**

- Anlagebedingte Inanspruchnahme von Biotopen

**Sonstiges**

- Plangebiet des Bebauungsplanes Nr. 093 „Buschkauler Feld“

**Bestands- und Konfliktplan** **Anlage 1, Blatt Nord**

Landschaftspflegerischer Begleitplan  
zur Aufhebung des Bebauungsplanes  
Nr. 093 „Buschkauler Feld“

|                       |          |                     |                 |
|-----------------------|----------|---------------------|-----------------|
| M.: 1: 500            | Gez.: Fa | Bearb.: Fa          | Dat.: Juni 2020 |
| Plangröße: 91 x 118,9 |          | Projektnummer: 1866 |                 |

**Kölner Büro für Faunistik**  
 Landschaftsplanung · Faunistik · Umweltbildung · Öffentlichkeitsarbeit  
 Köln · 50669 Köln · www.kbf.de · T: 0221 9231918 · F: 0221 9231920 · kbf@kbf.de

**Bertram Mestermann**  
 Büro für Landschaftsplanung  
 Brackhüttenweg 1  
 50651 Wurselen-Hörschberg  
 Tel. 02902-701231  
 info@bertram-mestermann-landschaftsplanung.de

Antragsteller: Planverfasser: