GEMEINDE ALFTER

Gemeinde Alfter

Bebauungsplan 093 „Buschkauler Feld“, Ortslage Witterschlick Übersicht Kompensation

Kein Maßstab
(auf DIN A4)

Lageplan

Gemeinde Alfter

Bebauungsplan 093 „Buschkauler Feld“, Ortslage Witterschlick Übersicht Kompensation

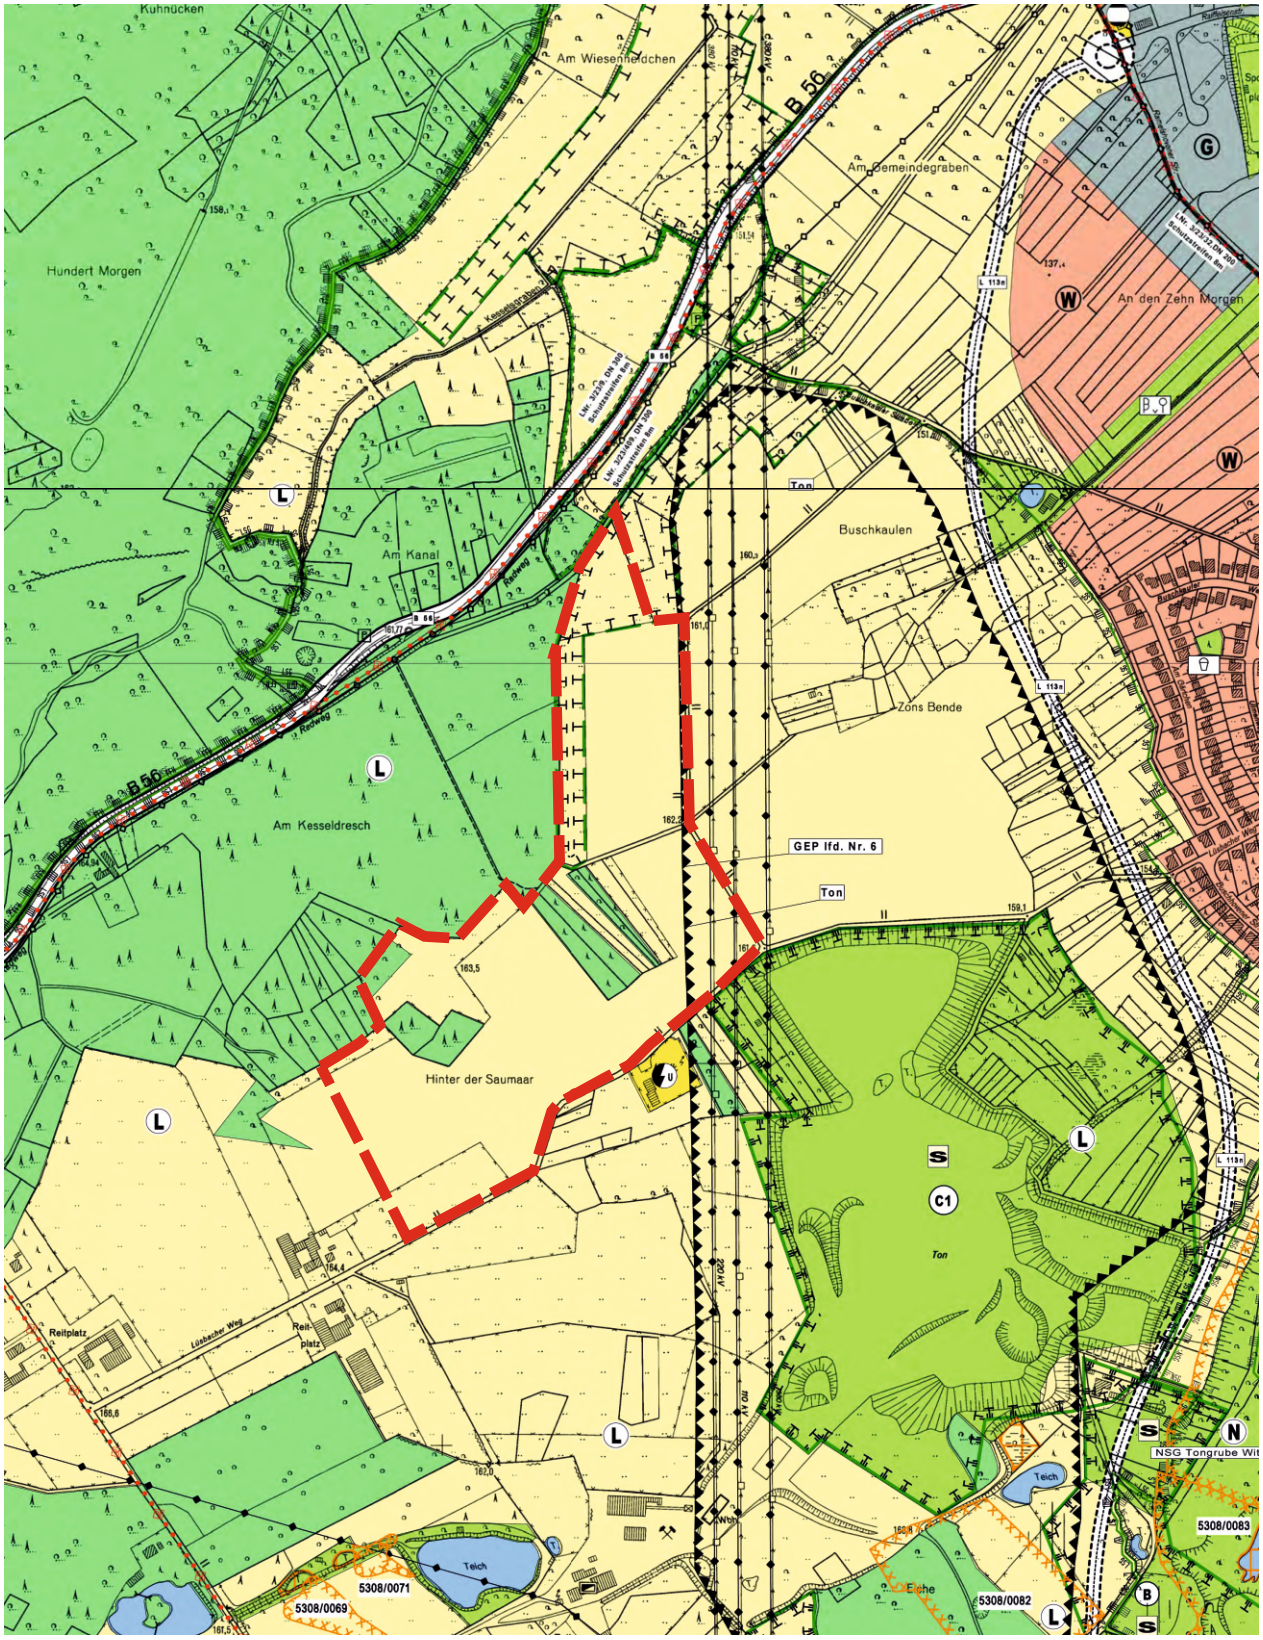

Kein Maßstab
(auf DIN A4)

Auszug aus dem Flächennutzungsplan

GEMEINDE ALFTER

Gemeinde Alfter

Bebauungsplan 093 „Buschkauler Feld“, Ortslage Witterschlick Übersicht Kompensation

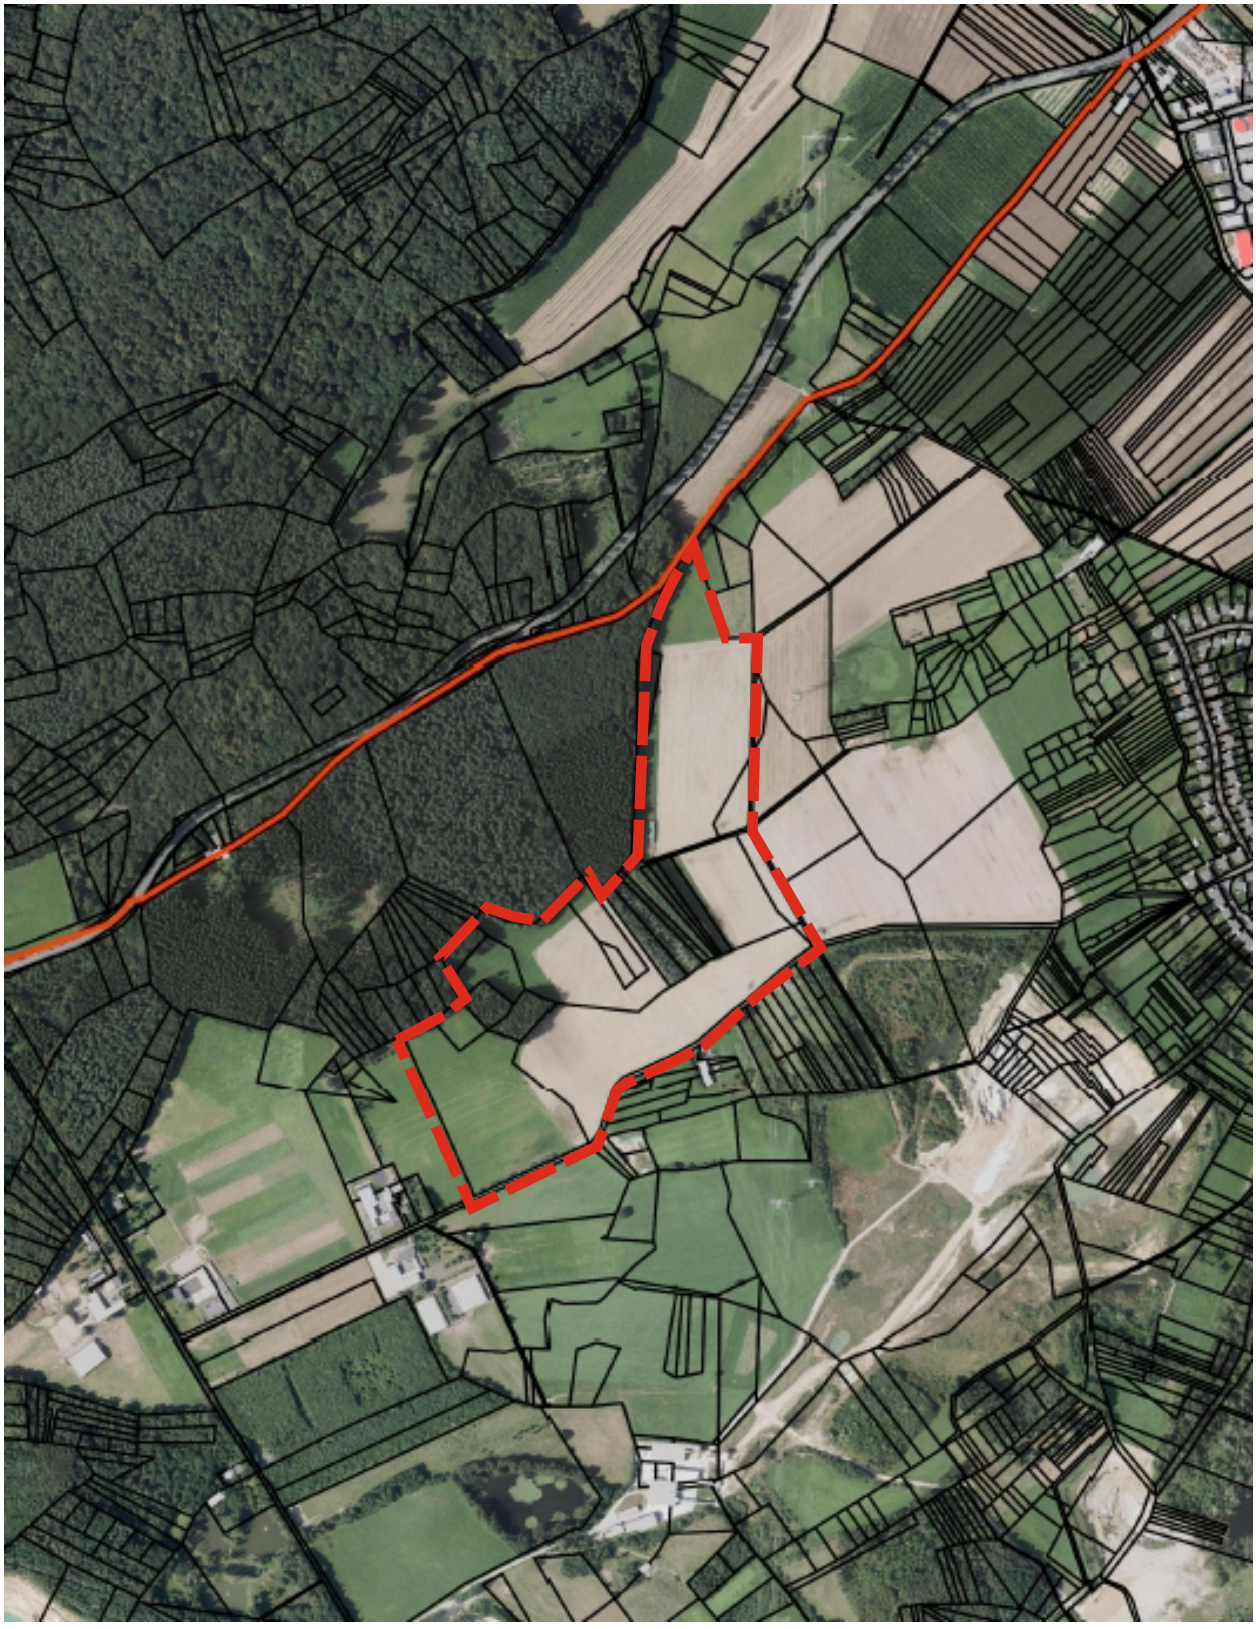

Kein Maßstab
(auf DIN A4)

Luftbild