


Übersichtsplan zum Bebauungsplan 015 "Mühlenweg" 7. Änderung

Ortslage : Alfter

Gemeinde : Alfter

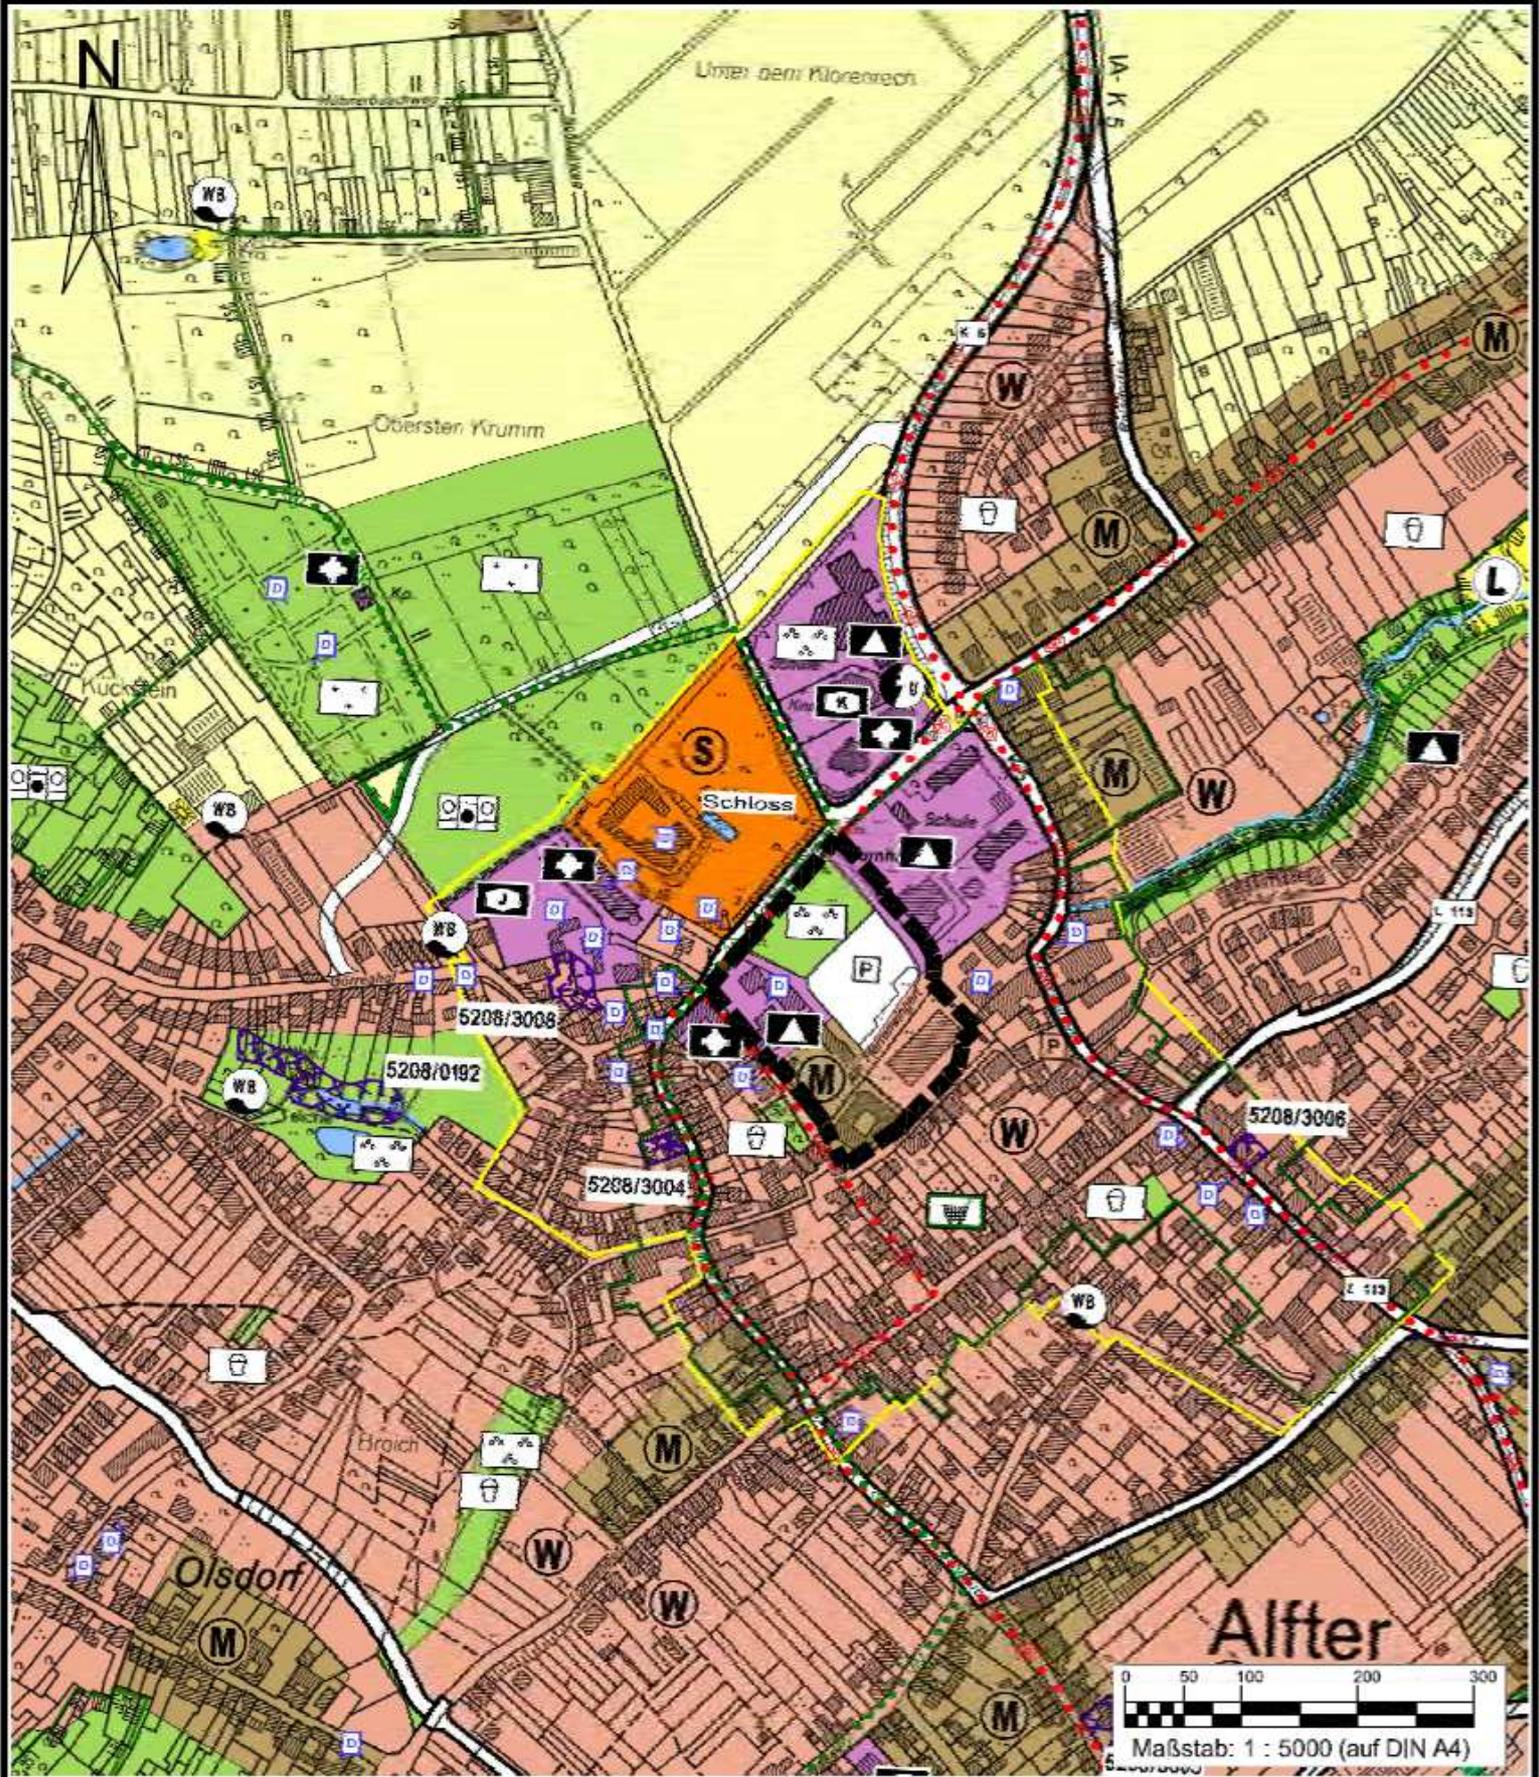

■■■■ Räumlicher Geltungsbereich der geplanten Änderung