


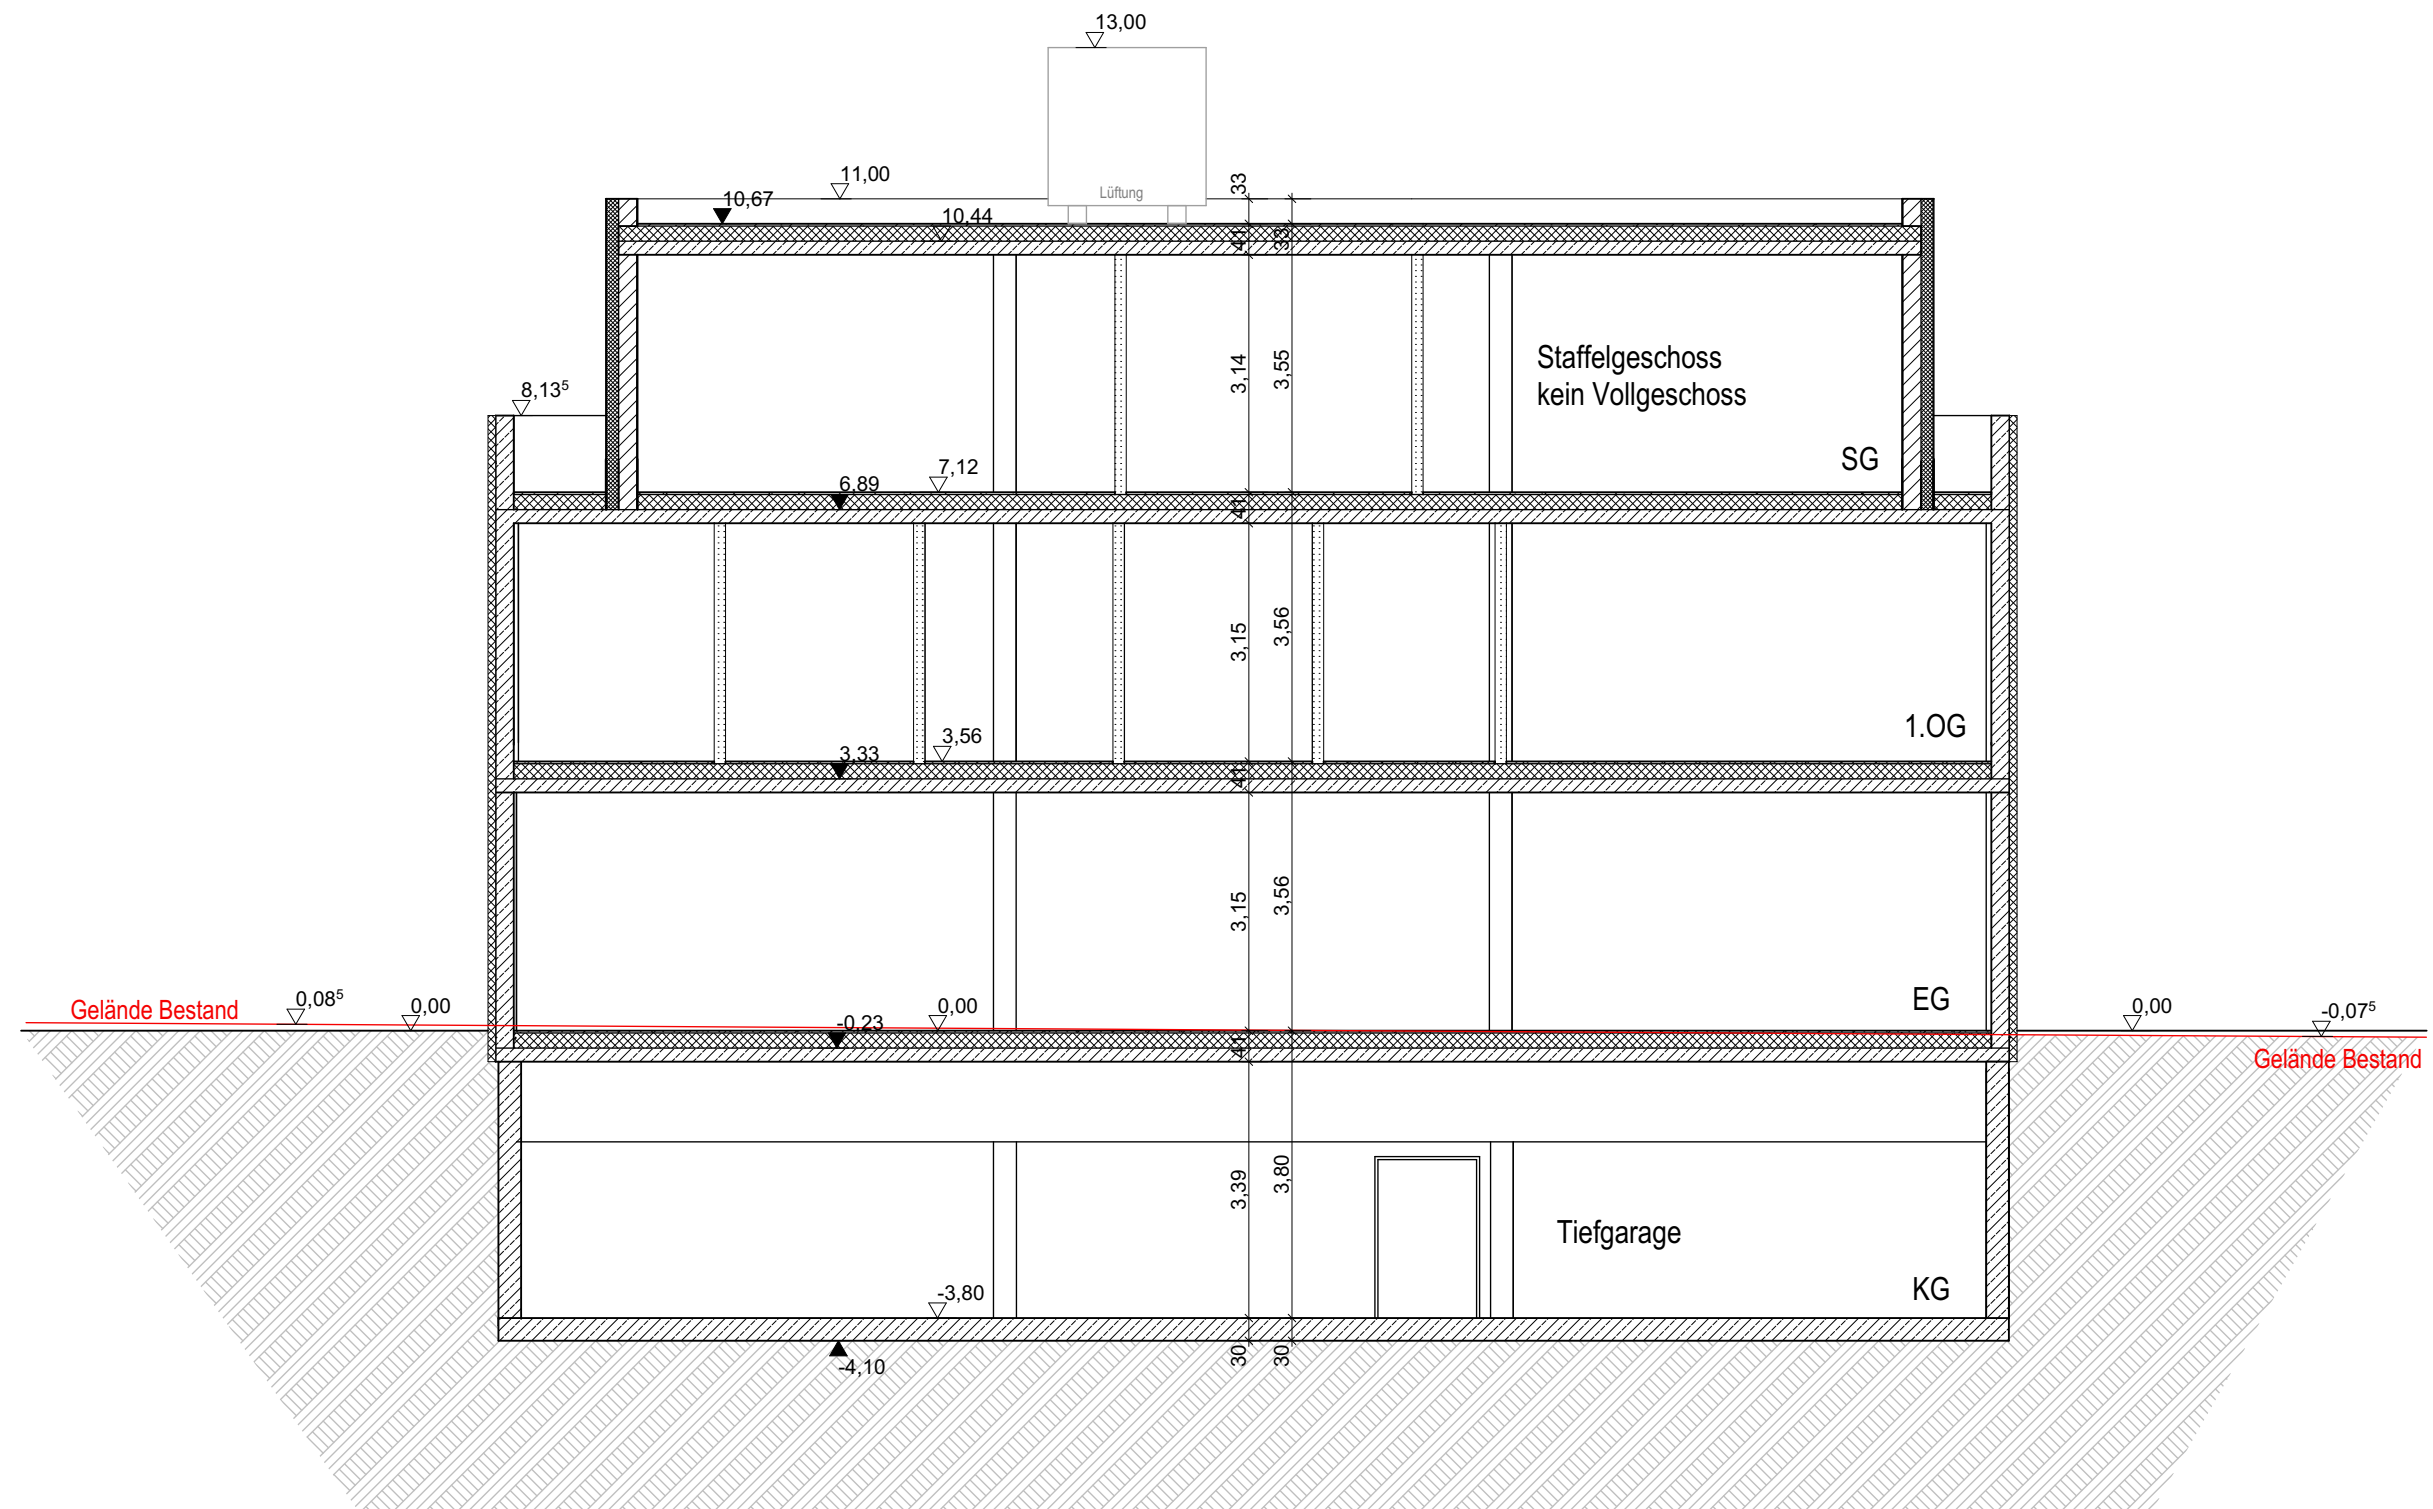

Bauvorhaben: Neubau eines ambulanten Therapiezentrums
Konrad-Zuse-Straße, Alfter

Architekt: aaw Architektenbüro Arno Weirich
Steinergasse 63
53347 Alfter

Systemschnitt

Maßstab 1:100

Datum: 11.07.2022