


# Gemeinde Alfter

## Übersicht

### 3c. Flächennutzungsplanänderung

#### Ortslage Impekoven,

#### Park & Ride Platz am Bahnhof Impekoven

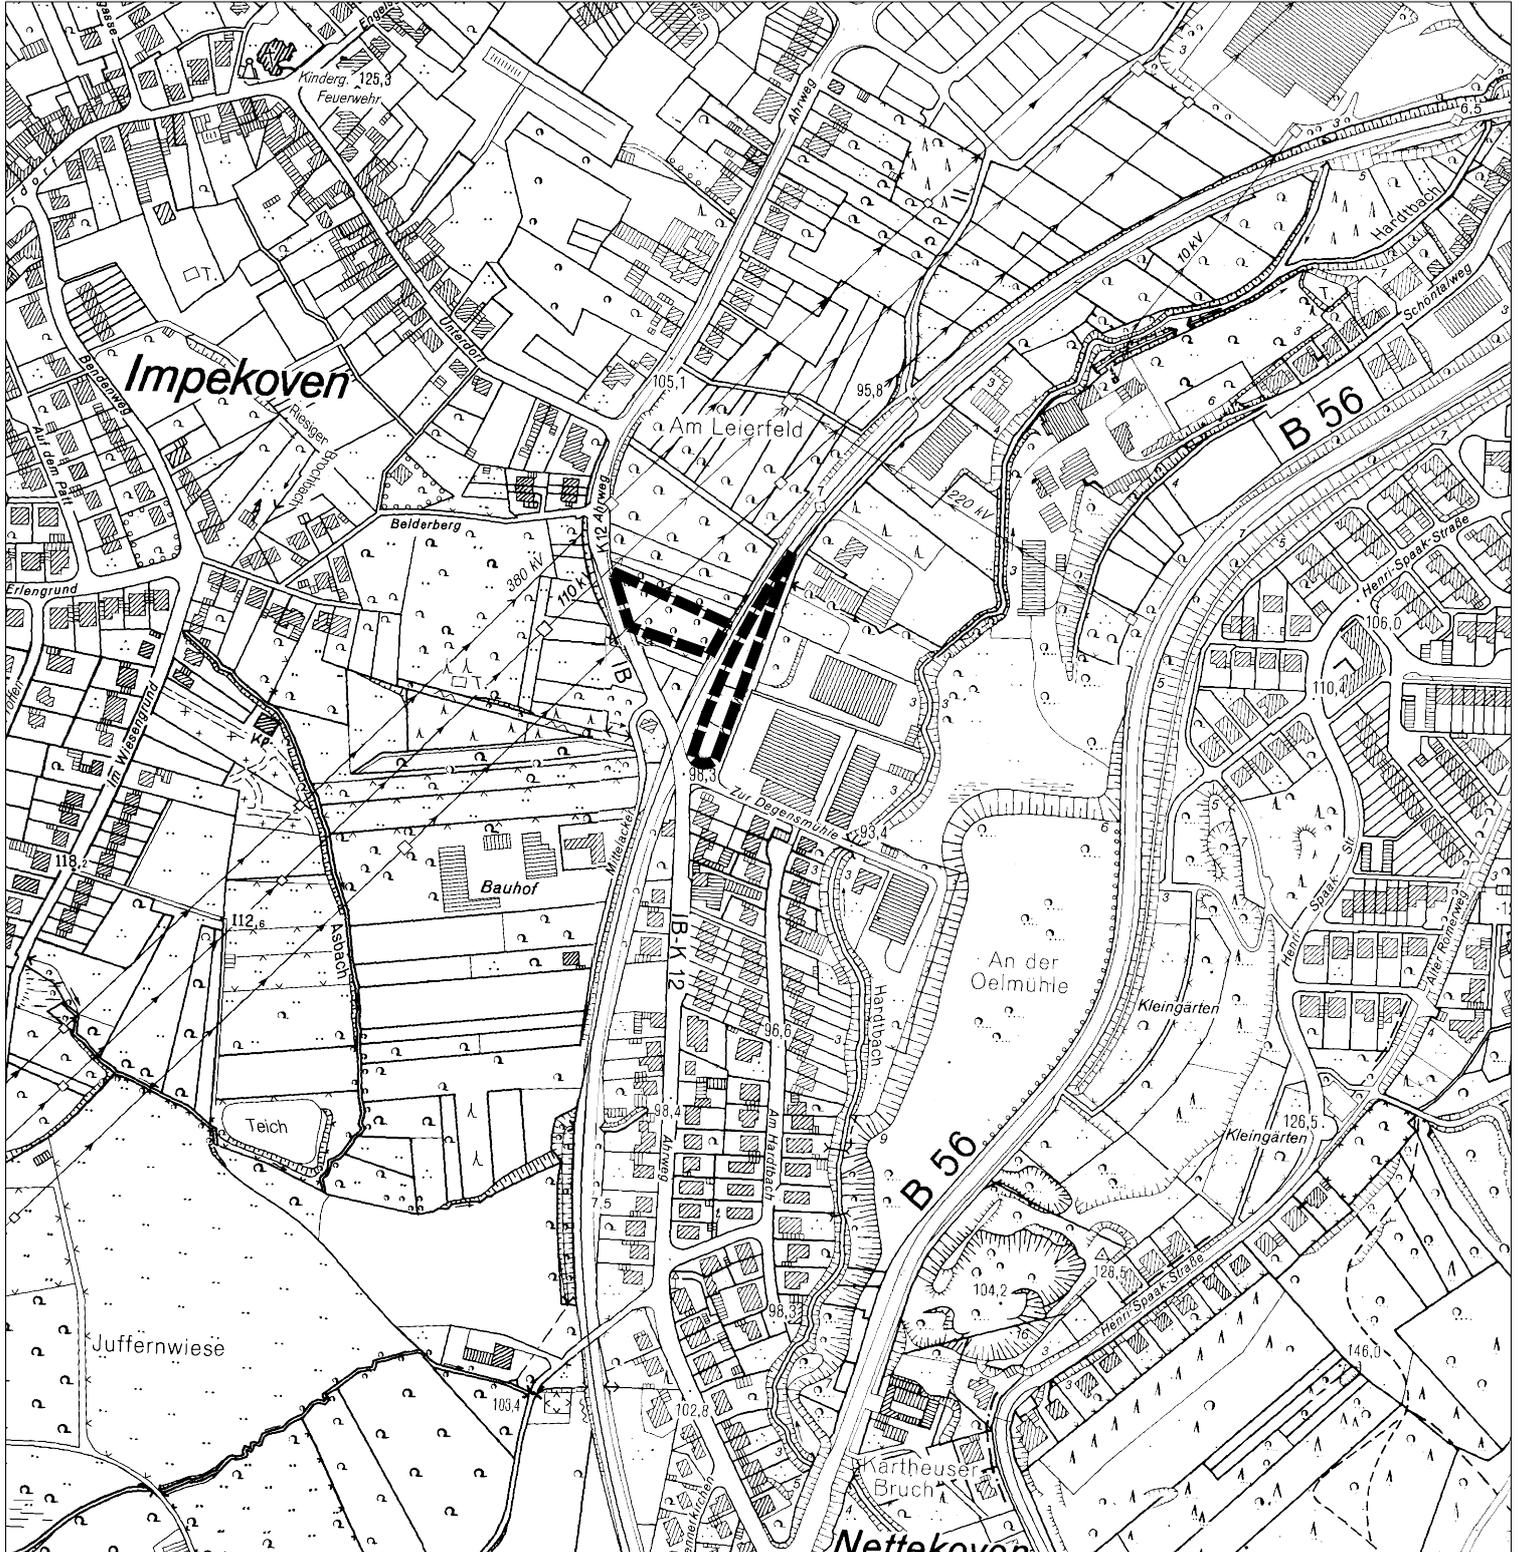

#### Legende

Änderungsbereich   
 Kartengrundlage : DGK



Maßstab  
 1:5.000  
 (auf DIN A4)