

Festsetzungen gemäß § 9 BauGB

—x—x— Baugrenze wird aufgehoben

----- Neue Baugrenze

Darstellungen

— — — — — Abgrenzung des Geltungsbereiches der 4. Änderung des Bebauungsplanes Nr. 5 "Bahnhofstraße"

HINWEIS:

Die übrigen Festsetzungen des **Bebauungsplanes Nr. 5 "Bahnhofstraße"** behalten ihre Gültigkeit.

RECHTSGRUNDLAGEN

1. Baugesetzbuch (BauGB vom 08.12.1986 (BGBl I S. 2253 ff), zuletzt geändert durch Gesetz vom 22.04.1993 (BGBl I S. 466)
2. Baunutzungsverordnung (BauNVO) vom 23.01.1990 (BGBl I S. 132), zuletzt geändert durch Gesetz vom 22.04.1993 (BGBl I S. 466)
3. Planzeichenverordnung 1990 vom 18.12.1990 (BGBl I S. 58)
4. Gemeindeordnung NW (GO NW) in der Neufassung der Bekanntmachung vom 14.07.1994 (GV NW Nr. 55, S. 666 ff)

Aufstellungsverfahren

Der Rat der Gemeinde Altenberge hat am **06.05.1996** gemäß § 2 Abs. 4 i.V.m. § 2 Abs. 1 BauGB beschlossen, die **4. Änderung** des Bebauungsplanes Nr. 5 "Bahnhofstraße" durchzuführen.

Altenberge, den **07.05.1996**

B. Gunders
Bürgermeister

Der Rat der Gemeinde Altenberge hat am **09.09.1996** diese **4. Änderung** des Bebauungsplanes Nr. 5 "Bahnhofstraße" gemäß § 10 BauGB als Satzung beschlossen. Der Satzungsbeschluss wurde am **25.09.1996** im Amtsblatt Nr. **14/1996** der Gemeinde Altenberge öffentlich bekanntgemacht.

Altenberge, den **25.09.1996**

Der Gemeindedirektor *[Signature]* 


GEMEINDE ALTENBERGE

Bebauungsplan Nr. 5

"Bahnhofstraße"

4. Änderung

- vereinfachtes Verfahren gemäß § 13 BauGB -

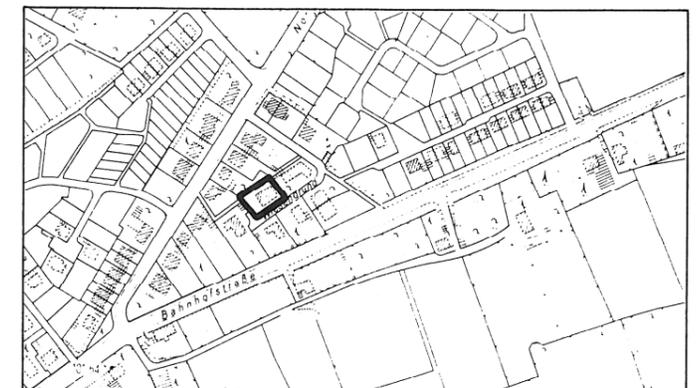

Ausschnitt aus der Deutschen Grundkarte
Maßstab: 1 : 5000
Geltungsbereich der 4. Änderung des Bebauungsplanes Nr. 5 "Bahnhofstraße"