




GEMEINDE
ALTENBERGE

BEBAUUNGSPLAN NR. 9

ALTENBERGE WEST

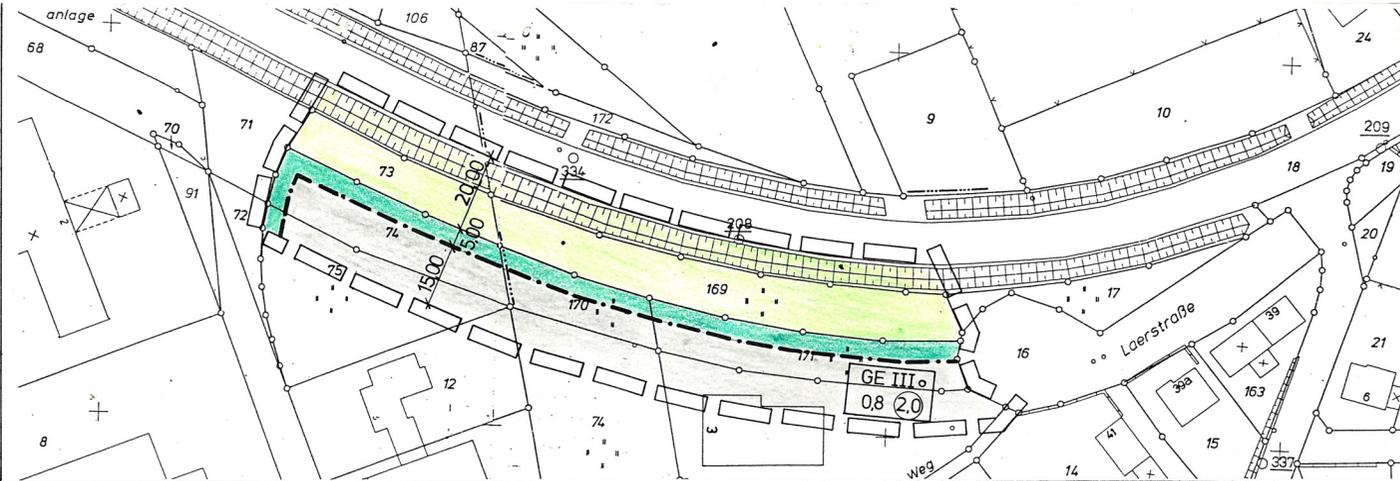

PLANZEICHEN:

ART UND MAB DER BAULICHEN NUTZUNG

- GE Gewerbegebiet
 III Zahl der Vollgeschosse als Höchstgrenze
 0,8 Grundflächenzahl
 (2,0) Geschoßflächenzahl

BAUWEISE, BAUGRENZEN

- o Offene Bauweise
 - - - - - Baugrenzen
 [] überbaubare Grundstücksflächen

FESTSETZUNGEN GEM. § 9 ABS. 1 ZIFF. 15 BauGB


- [] öffentliche Grünfläche - 20 m breit
 [] private Grünfläche - 5 m breit

SONSTIGE FESTSETZUNGEN

- [] Abgrenzung des Änderungsbereichs

TEXTLICHE FESTSETZUNG

Außerhalb der durch Baugrenzen festgelegten überbaubaren Grundstücksflächen sind Stellplätze und Garagen sowie Nebenanlagen gem. § 14 der Baunutzungsverordnung nicht zulässig.

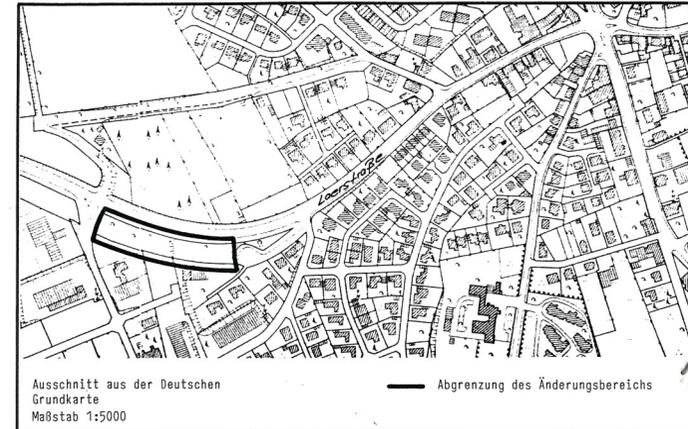

ÄNDERUNG (gem. § 13 BauGB)

Dieser Plan zur Änderung des Bebauungsplanes Nr. 9 wurde gemäß § 13 BauGB vom Gemeinderat Altenberge am 12.12.1989 als Satzung beschlossen. Der Satzungsbeschluss sowie Ort und Zeit der öffentlichen Auslegung wurden am 25.01.1990 ortsüblich bekannt gemacht.
 4417 Altenberge, den 25.01.1990

Gemeindevorstand

