



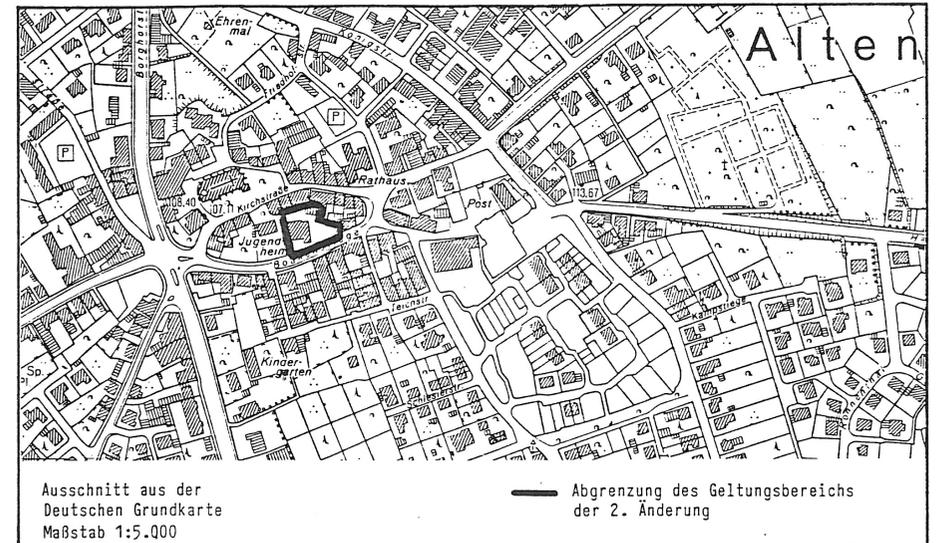

GEMEINDE ALTENBERGE

BEBAUUNGSPLAN NR. 20 ALTENBERGE MITTE

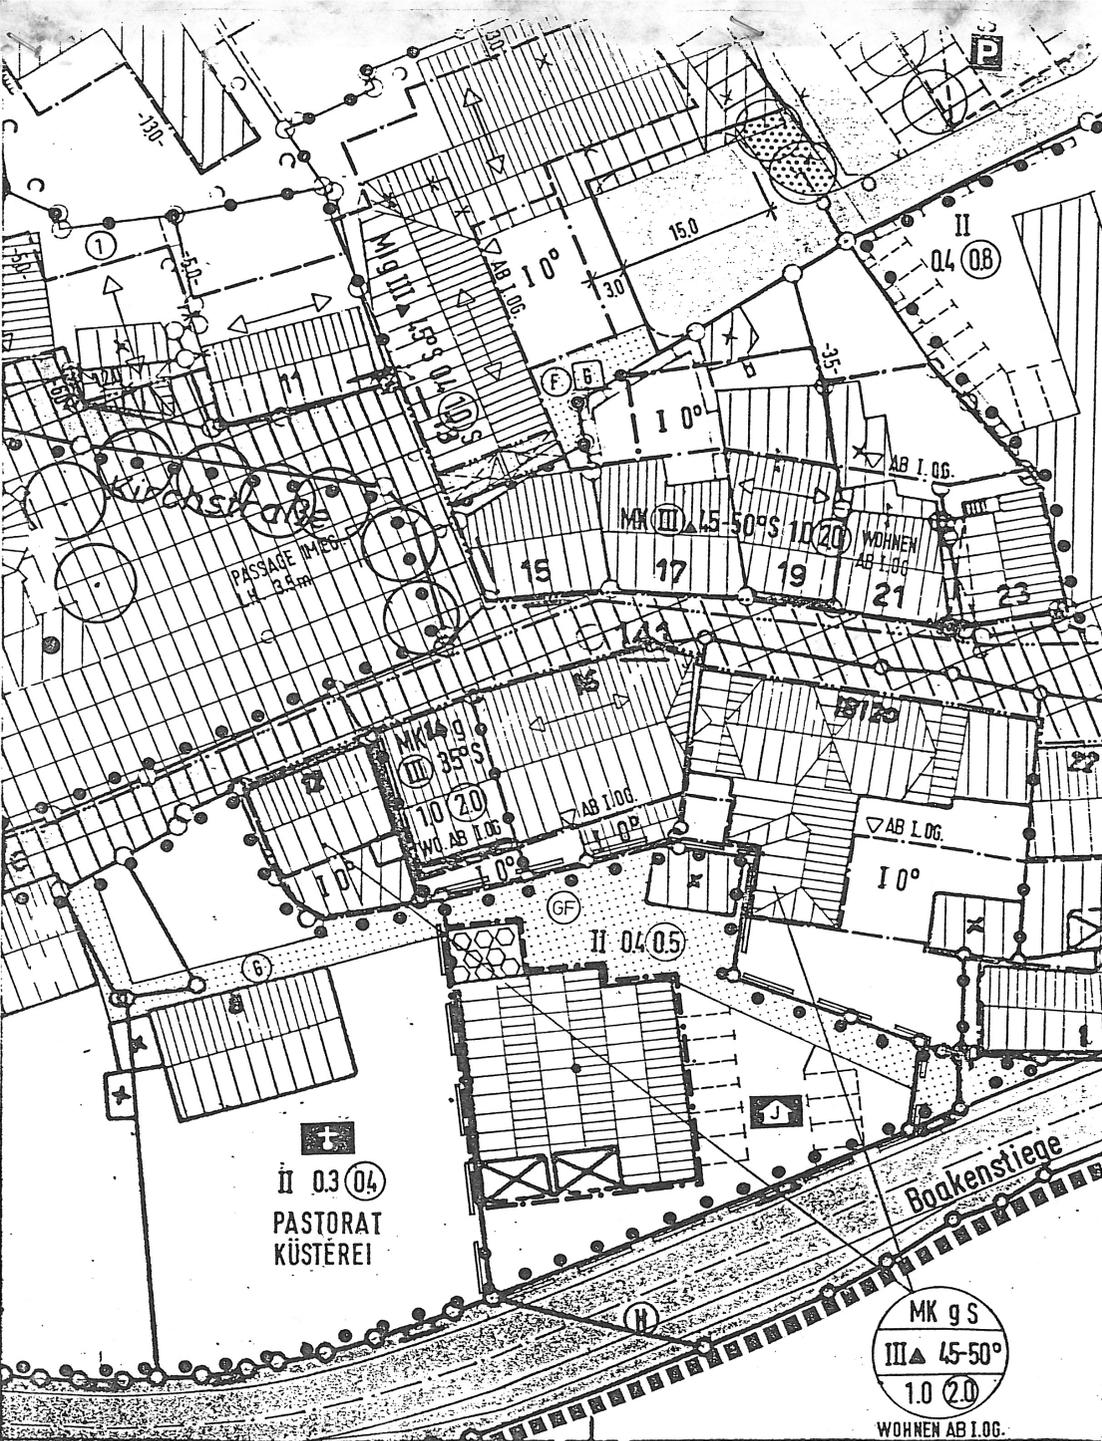

2. ÄNDERUNG

(gem. § 13 BauGB)

FESTSETZUNGEN gem. § 9 BauGB

--- Baugrenze

SONSTIGE PLANZEICHEN

— Abgrenzung des räumlichen Geltungsbereichs der 2. Änderung

NACHRICHTLICHE DARSTELLUNG

⊞ geplantes Gebäude

Dieser Plan zur 2. Änderung des Bebauungsplanes Nr. 20 wurde gemäß § 13 BauGB vom Gemeinderat Altenberge am 28.08.1989 als Satzung beschlossen. Der Satzungsbeschluss sowie Ort und Zeit der öffentlichen Auslegung wurden am 06.10.1989 ortsüblich bekannt gemacht.

4417 Altenberge, den 06.10.1989



Gemeindefrektor

M.: 1 : 500

00.7

6