


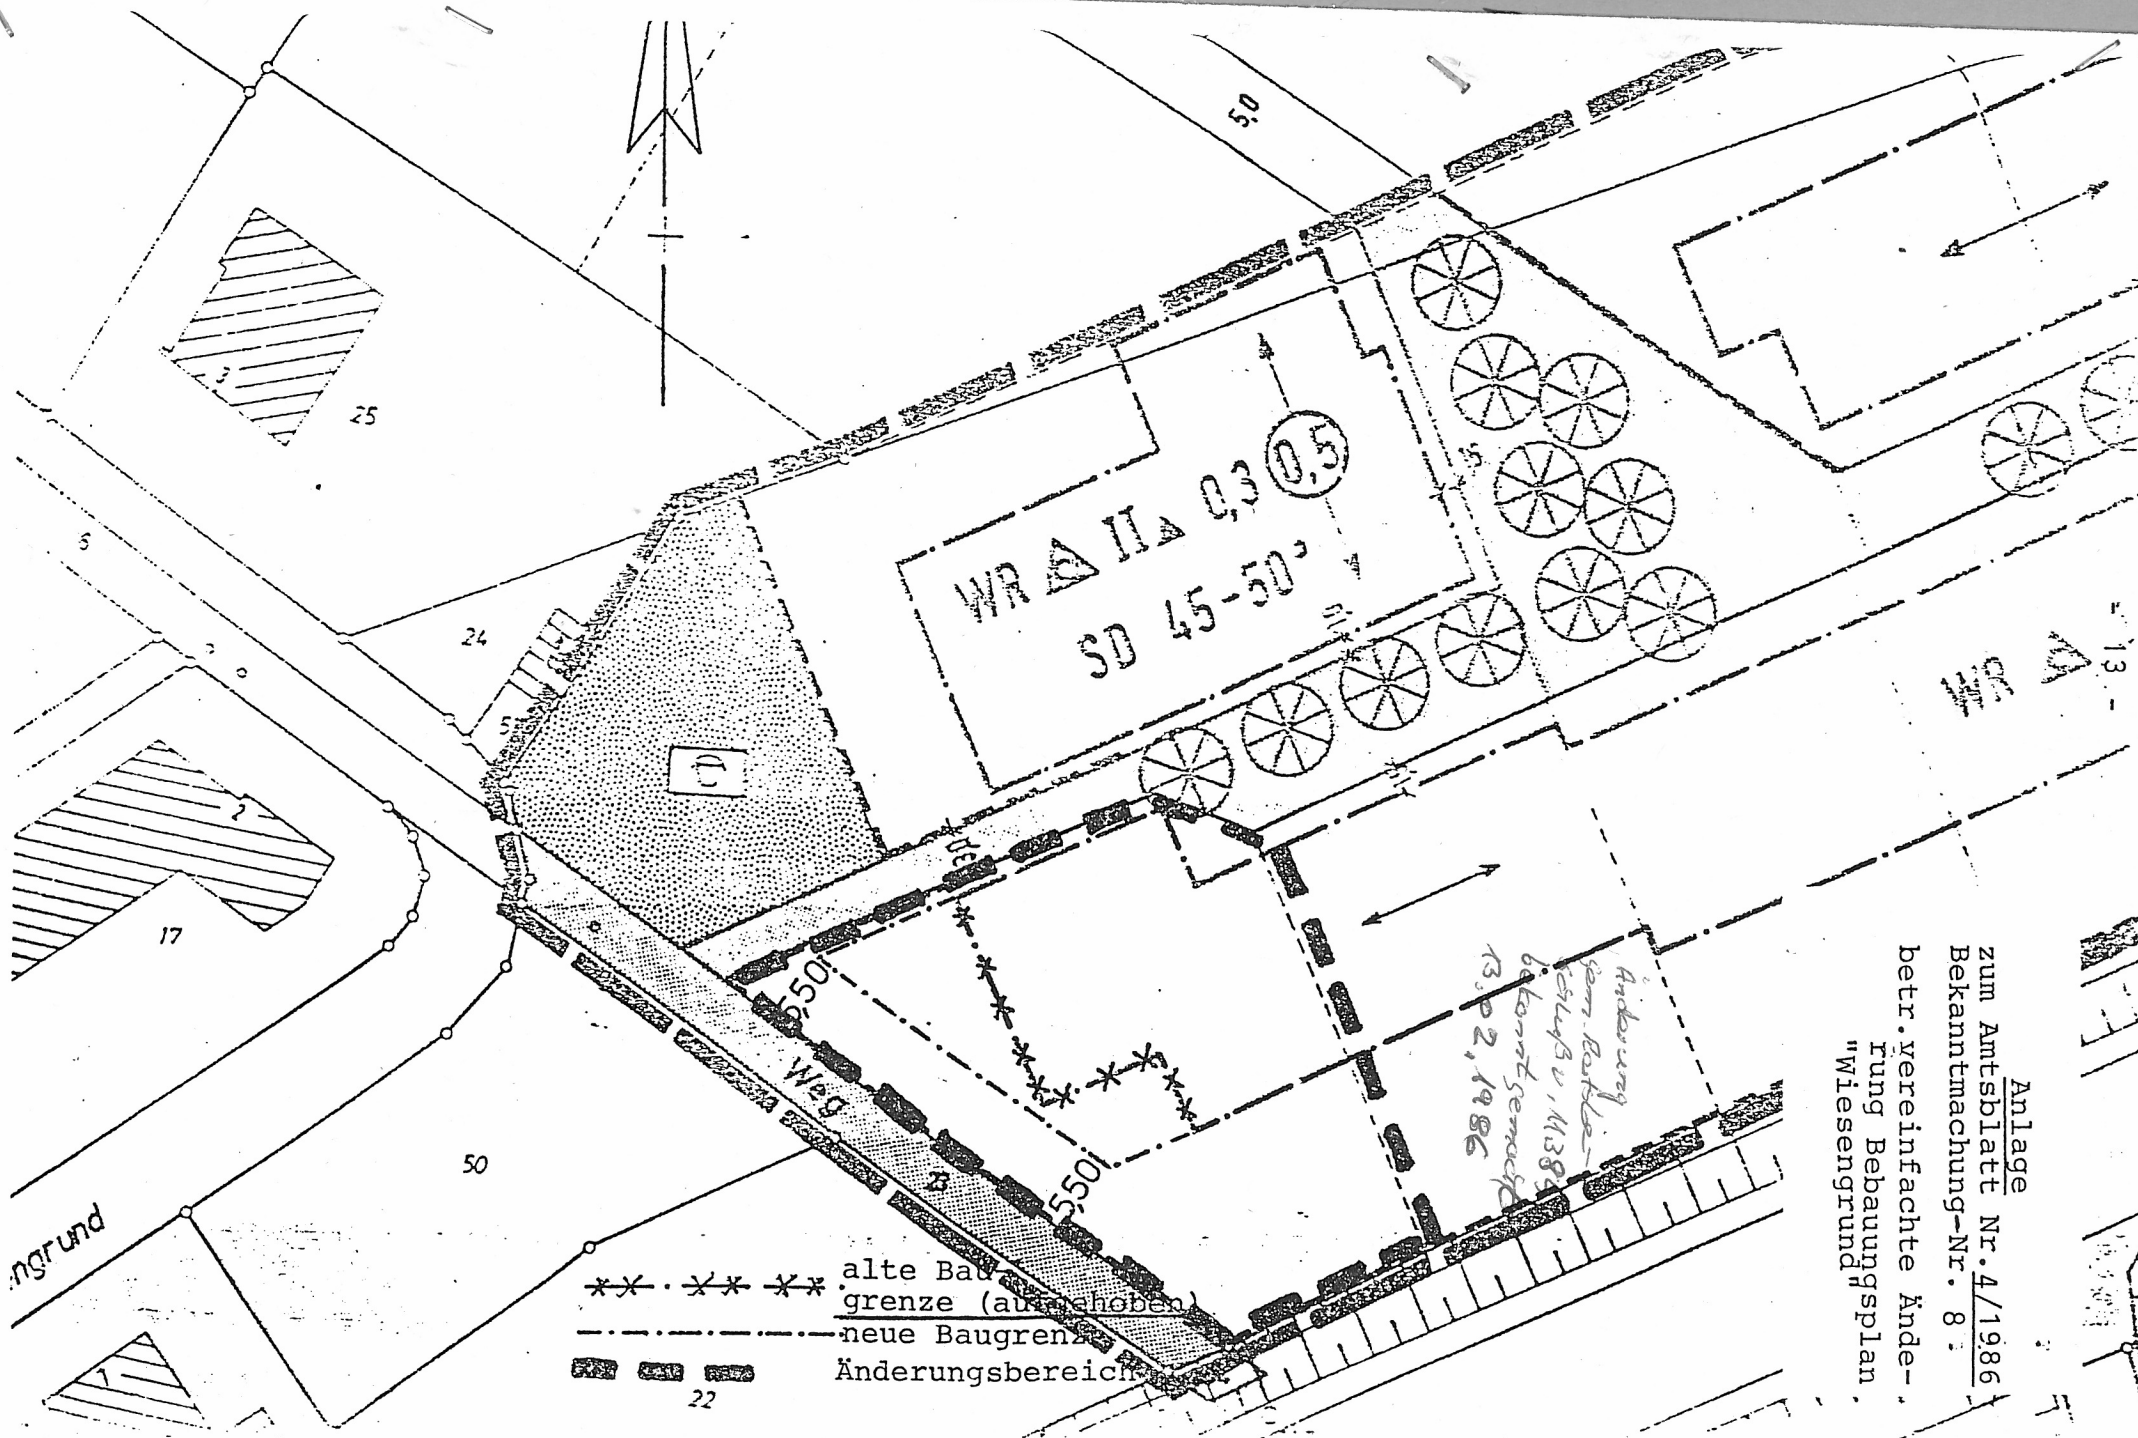

Anlage
zum Amtsblatt Nr. 4/1986
Bekanntmachung-Nr. 8:
betr. vereinfachte Ände-
rung Bebauungsplan
"Wiesengrund"

* * * * * alte Baugrenze (aufgehoben)
 - - - - - neue Baugrenze
 ■ ■ ■ ■ ■ Änderungsbereich

Änderung
 dem Bauteil
 Teil B.V. 11/38
 bekannt gemacht
 13.02.1986