


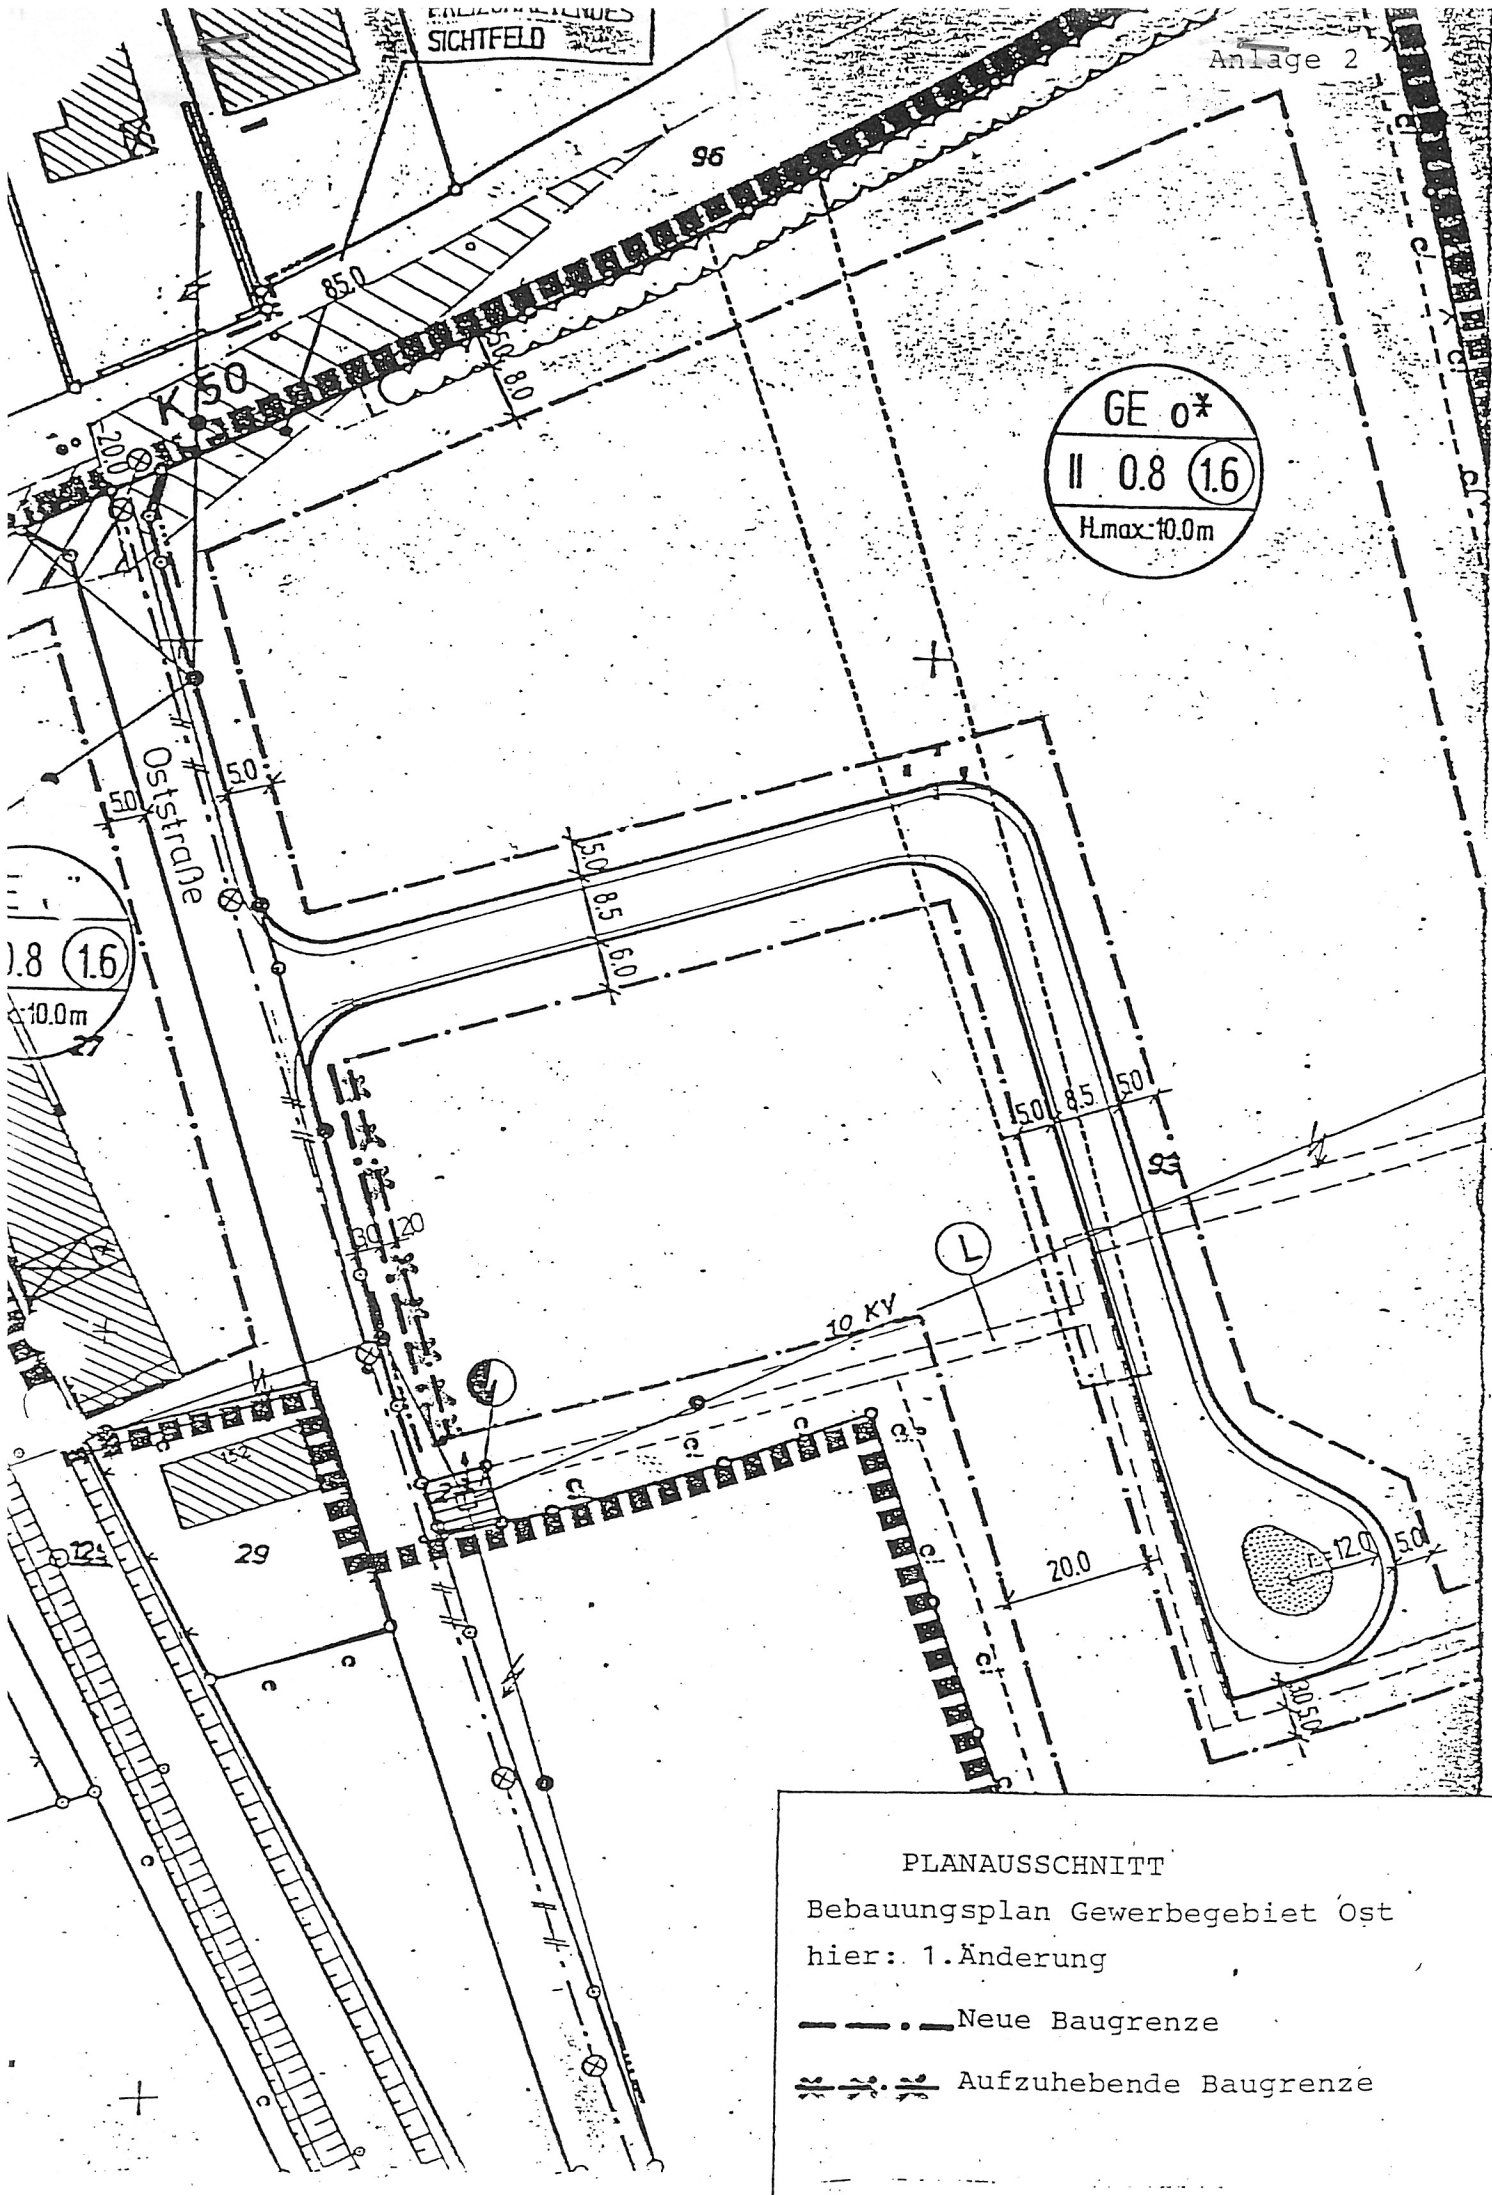

PLANAUSSCHNITT

Bebauungsplan Gewerbegebiet Ost
hier: 1. Änderung

- . — . — : Neue Baugrenze
- ≡ ≡ ≡ : Aufzuhebende Baugrenze