





M 1:1.000



M 1:1.000

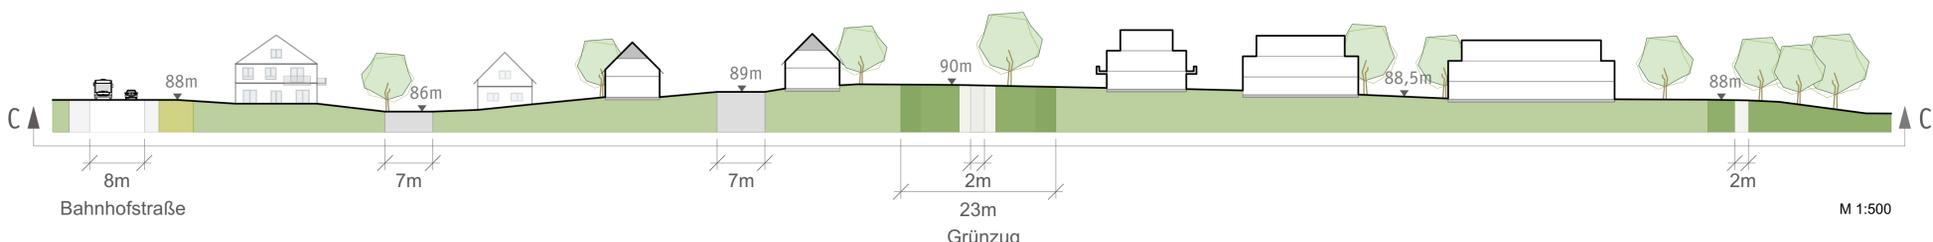

M 1:500

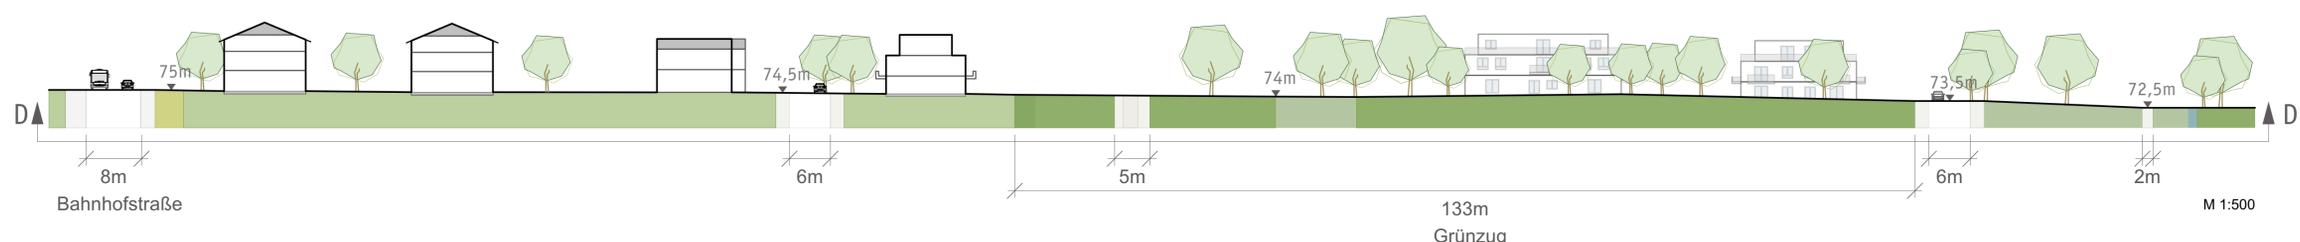

M 1:500

- Legende
- Plangebiet
  - Grundstücke / Bauland
  - Öffentlicher Grünraum
  - Pflanzstreifen
  - Privater Grünraum
  - Gewässer
  - Erschließungsstraße
  - Wohnstraße
  - Fußweg (gepflastert und wassergebundene Decke)
  - Stellplätze, Zufahrten und Zuwegung
  - Gebäude (z.B. mit Dachbegrünung)
  - Baum



Übersicht Schnittlinien 1:5000

Nr.	Datum	Änderung					Name

BAUHERR  
**Gemeinde Altenberge**  
 Kirchstr. 25  
 48341 Altenberge



BAUVORHABEN  
**Altenberge Bahnhofshügel Städtebaulicher Entwurf**  
 Bahnhofstr. / Friedensweg  
 Altenberge

PLANUNGSPHASE Entwurf		PROJEKTNUMMER 19-0157	
DATUM 30.11.22	GEPLANT fr   NH	GEZEICHNET NH   CS   HF	GEPRÜFT-DATUM

ZEICHNUNGSTITEL  
**Städtebaulicher Entwurf / Schnittansichten**  
**Entwurfssfassung**

MASSSTAB SIEHE ZEICHNUNG	PLANNUMMER 202	INDEX	PLANFORMAT 0,915m / 0,588m
-----------------------------	-------------------	-------	-------------------------------

PLANUNG MIT KOOPERATIONSPARTNERN

**SWUP GmbH**  
 Babelsberger Straße 40 | 41 | 10715 Berlin  
 Fon +49 30 397 384-0 | Fax +49 30 397 384-99  
 kontakt@swup.de | swup.de

**pbh - Planungsbüro Hahn GmbH**  
 Am Tie 1 | 49086 Osnabrück  
 Fon +49 541 1819-0 | Fax +49 541 1819-111  
 osnabrueck@pbh.org | pbh.org