








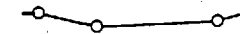
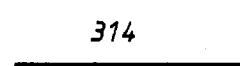


**PLANZEICHENERKLÄRUNG**

PLANZEICHEN GEM. VERORDNUNG VOM 01. 11. 1981

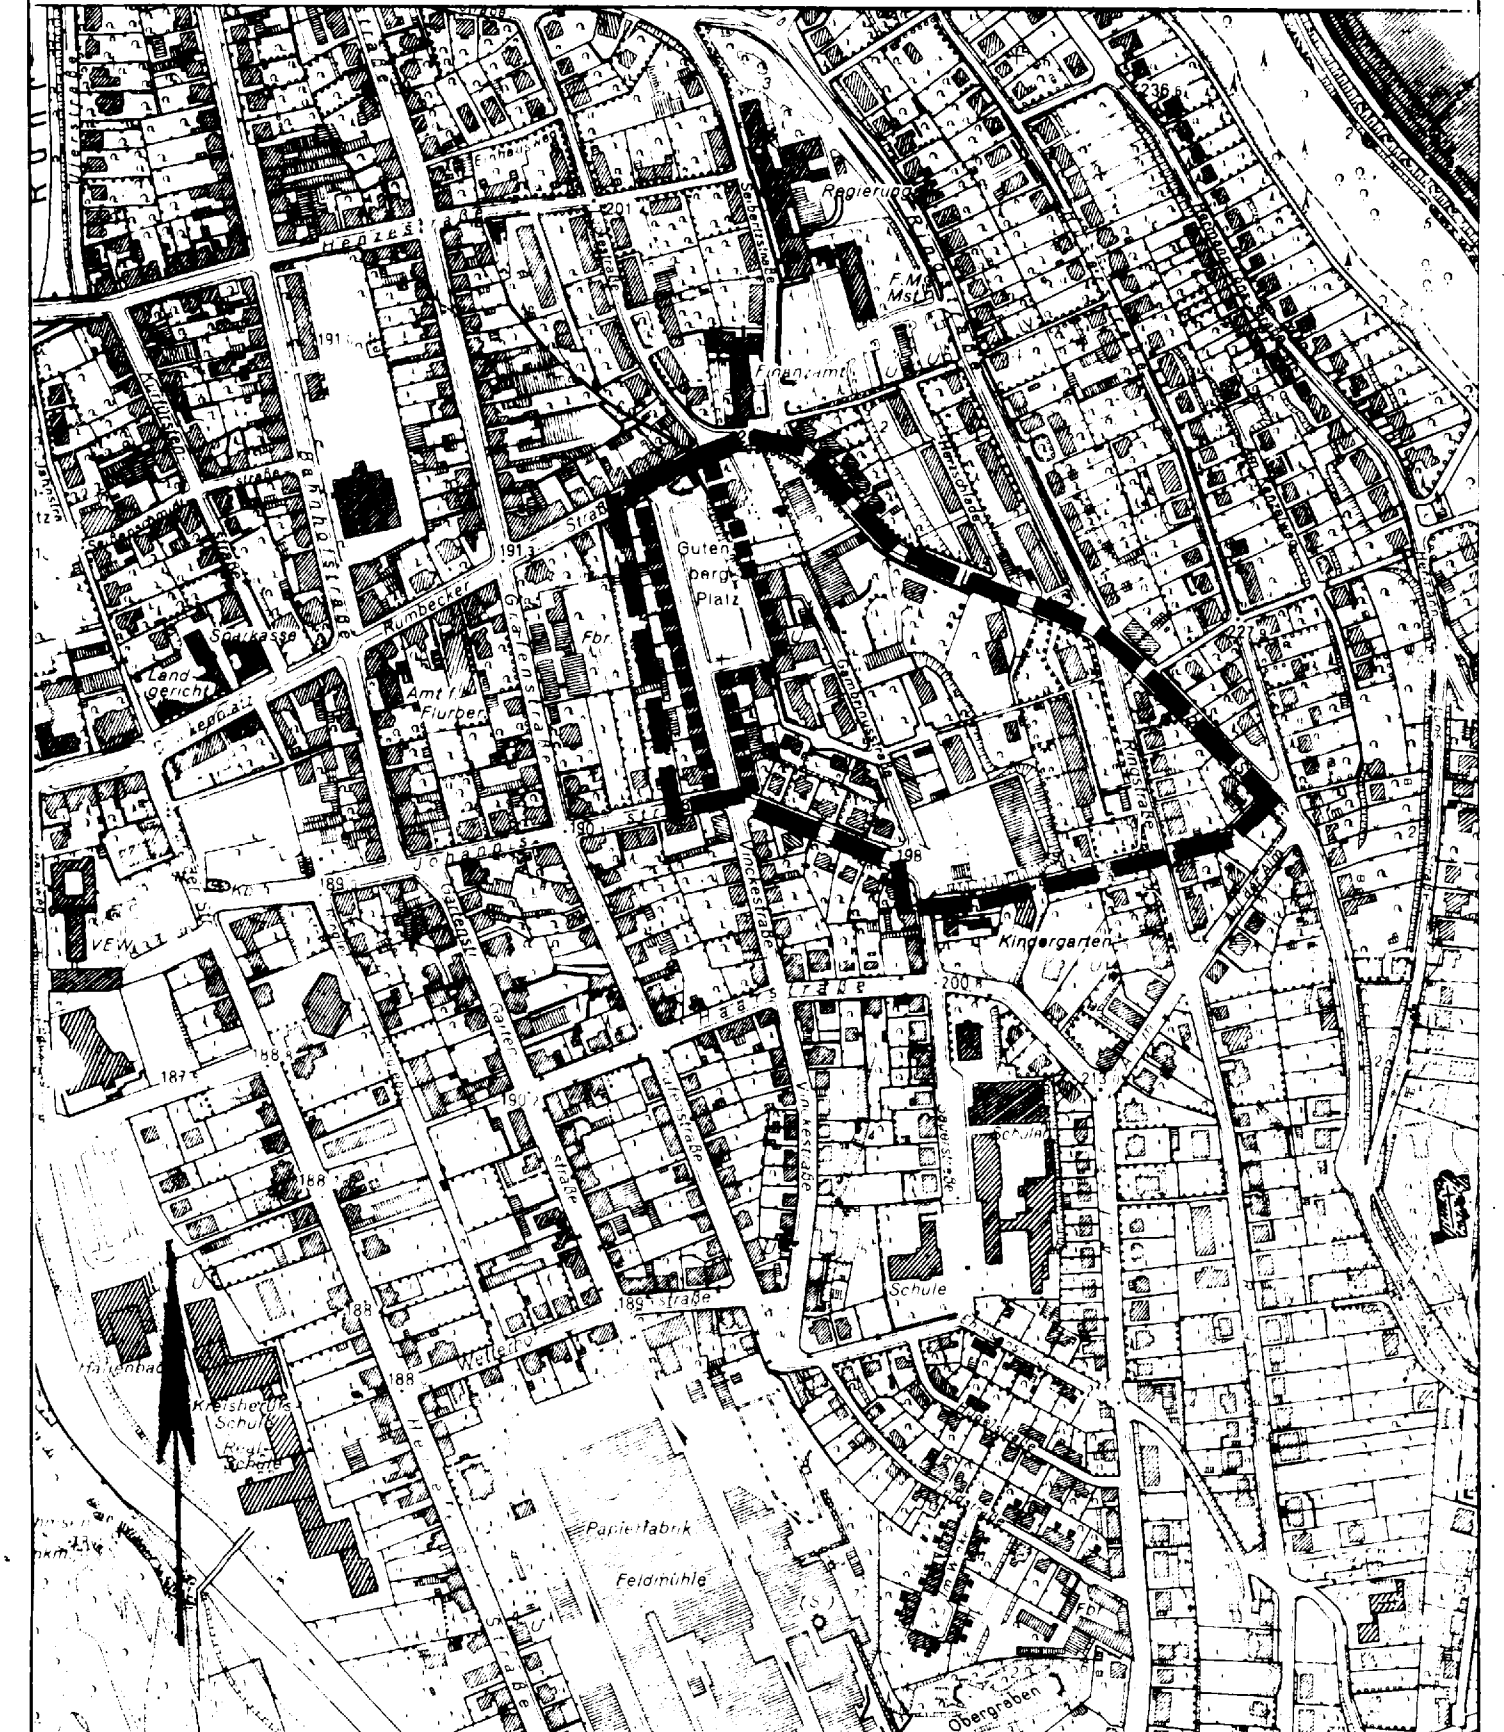
**PLANUNGSRECHTLICHE FESTSETZUNGEN**

-  **MISCHVERKEHRSFLÄCHE MIT BESONDERER ZWECKBESTIMMUNG**  
(Parkplätze Aufenthaltsbereiche Grünflächen Geh u. Fahrflächen Markt WC Telefon Trafostation Kiosk, Flächen f. Mehrfachnutzung (Ausstellung Veranstaltungen))
-  **MISCHVERKEHRSFLÄCHE**
-  **GRENZE UNTERSCHIEDLICHER NUTZUNG**
-  **GRENZE DES RÄUMLICHEN GELTUNGSBEREICHES DER 2. ÄNDERUNG**
-  **GRENZE DES RÄUMLICHEN GELTUNGSBEREICHES DES BEBAUUNGSPLANES**

**SONSTIGE DARSTELLUNGEN**

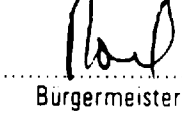


-  **FLURSTÜCKSGRENZE**
-  **FLURSTÜCKSNUMMER**
-  **AUFTEILUNG DER VERKEHRSFLÄCHEN NUR NACHRICHTLICH**
-  **GEBÄUDE INNERHALB DER MISCHVERKEHRSFLÄCHE (NACHRICHTLICHE DARSTELLUNG)**

Abgrenzung des Plangebietes „Gutenbergplatz“  
Bebauungsplan Nr. A 14 2. Änderung  
M. 1:5000 ■■■ Änderungsgebiet

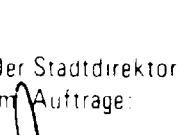
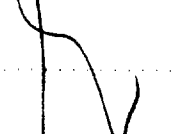
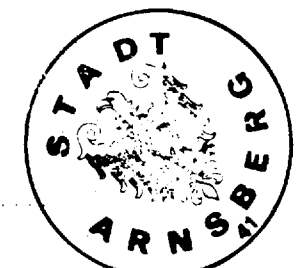


Stadt Arnsberg Stadtteil: Arnsberg

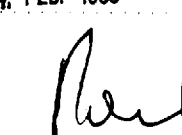


Diese Planänderung ist gemäß § 2 Abs. 1 des Baugesetzbuches i.d.F. der Bekanntmachung vom 08.12.1996 (BGBl. I S. 2253) durch Beschluß des Rates vom 9. DEZ. 1987 öffentlich ausgestellt worden.

Arnsberg, den 10. DEZ. 1987  
 Bürgermeister  
 Ratsmitglied  
 Schöffner

Diese Planänderung ist gemäß § 3 Abs. 2 des Baugesetzbuches i.d.F. der Bekanntmachung vom 08.12.1996 (BGBl. I S. 2253) in der Zeit vom 14. DEZ. 1987 bis 14. JAN. 1988 öffentlich ausgestellt.

Arnsberg, den 15. JAN. 1988  
 Der Stadtdirektor  
 im Auftrage  


Aufgrund des § 4 der Gemeindeordnung für das Land Nordrhein-Westfalen i.d.F. der Bekanntmachung vom 13.08.1984 (GV NW S. 475), der §§ 2 und 10 des Baugesetzbuches (BauGB) i.d.F. der Bekanntmachung vom 08.12.1986 (BGBl. I S. 2253), in Verbindung mit § 81 Abs. 4 der Landesbauordnung für das Land Nordrhein-Westfalen (BauO NW) (GV NW S. 419) vom 26.06.1984, zuletzt geändert durch das Gesetz vom 08.12.1984 (GV NW S. 803) hat der Rat diese Planänderung am 4. FEB. 1988 als Satzung beschlossen.

Arnsberg, den 4. FEB. 1988  
 Bürgermeister  
 Schriftführer  
 Ratsmitglied

Anzeige  
 Diese Planänderung wurde gemäß § 11 BauGB angezeigt.  
 Die Verletzung von Rechtsvorschriften wird nicht geltend gemacht.

Arnsberg, den 15. MAI 1988  
 Der Regierungspräsident  
 im Auftrage

Die Durchführung des Angebotsverfahrens sowie Ort und Zeit der öffentlichen Auslegung des Bebauungsplanes Nr. 2. Änderung A 14 Gutenbergplatz ist öffentlich bekanntgemacht worden mit Begründung am 13. MAI 1988.  
 Der Bebauungsplan Nr. 2. Änderung A 14 Gutenbergplatz ist damit gem. § 12 BauGB am 14. MAI 1988 rechtsverbindlich geworden.

Arnsberg, den 16. MAI 1988  
 Bürgermeister