


3. ÄNDERUNG DES BEBAUUNGSPLANES NR. NH19 SCHÜNGELSTRASSE

M 1:500

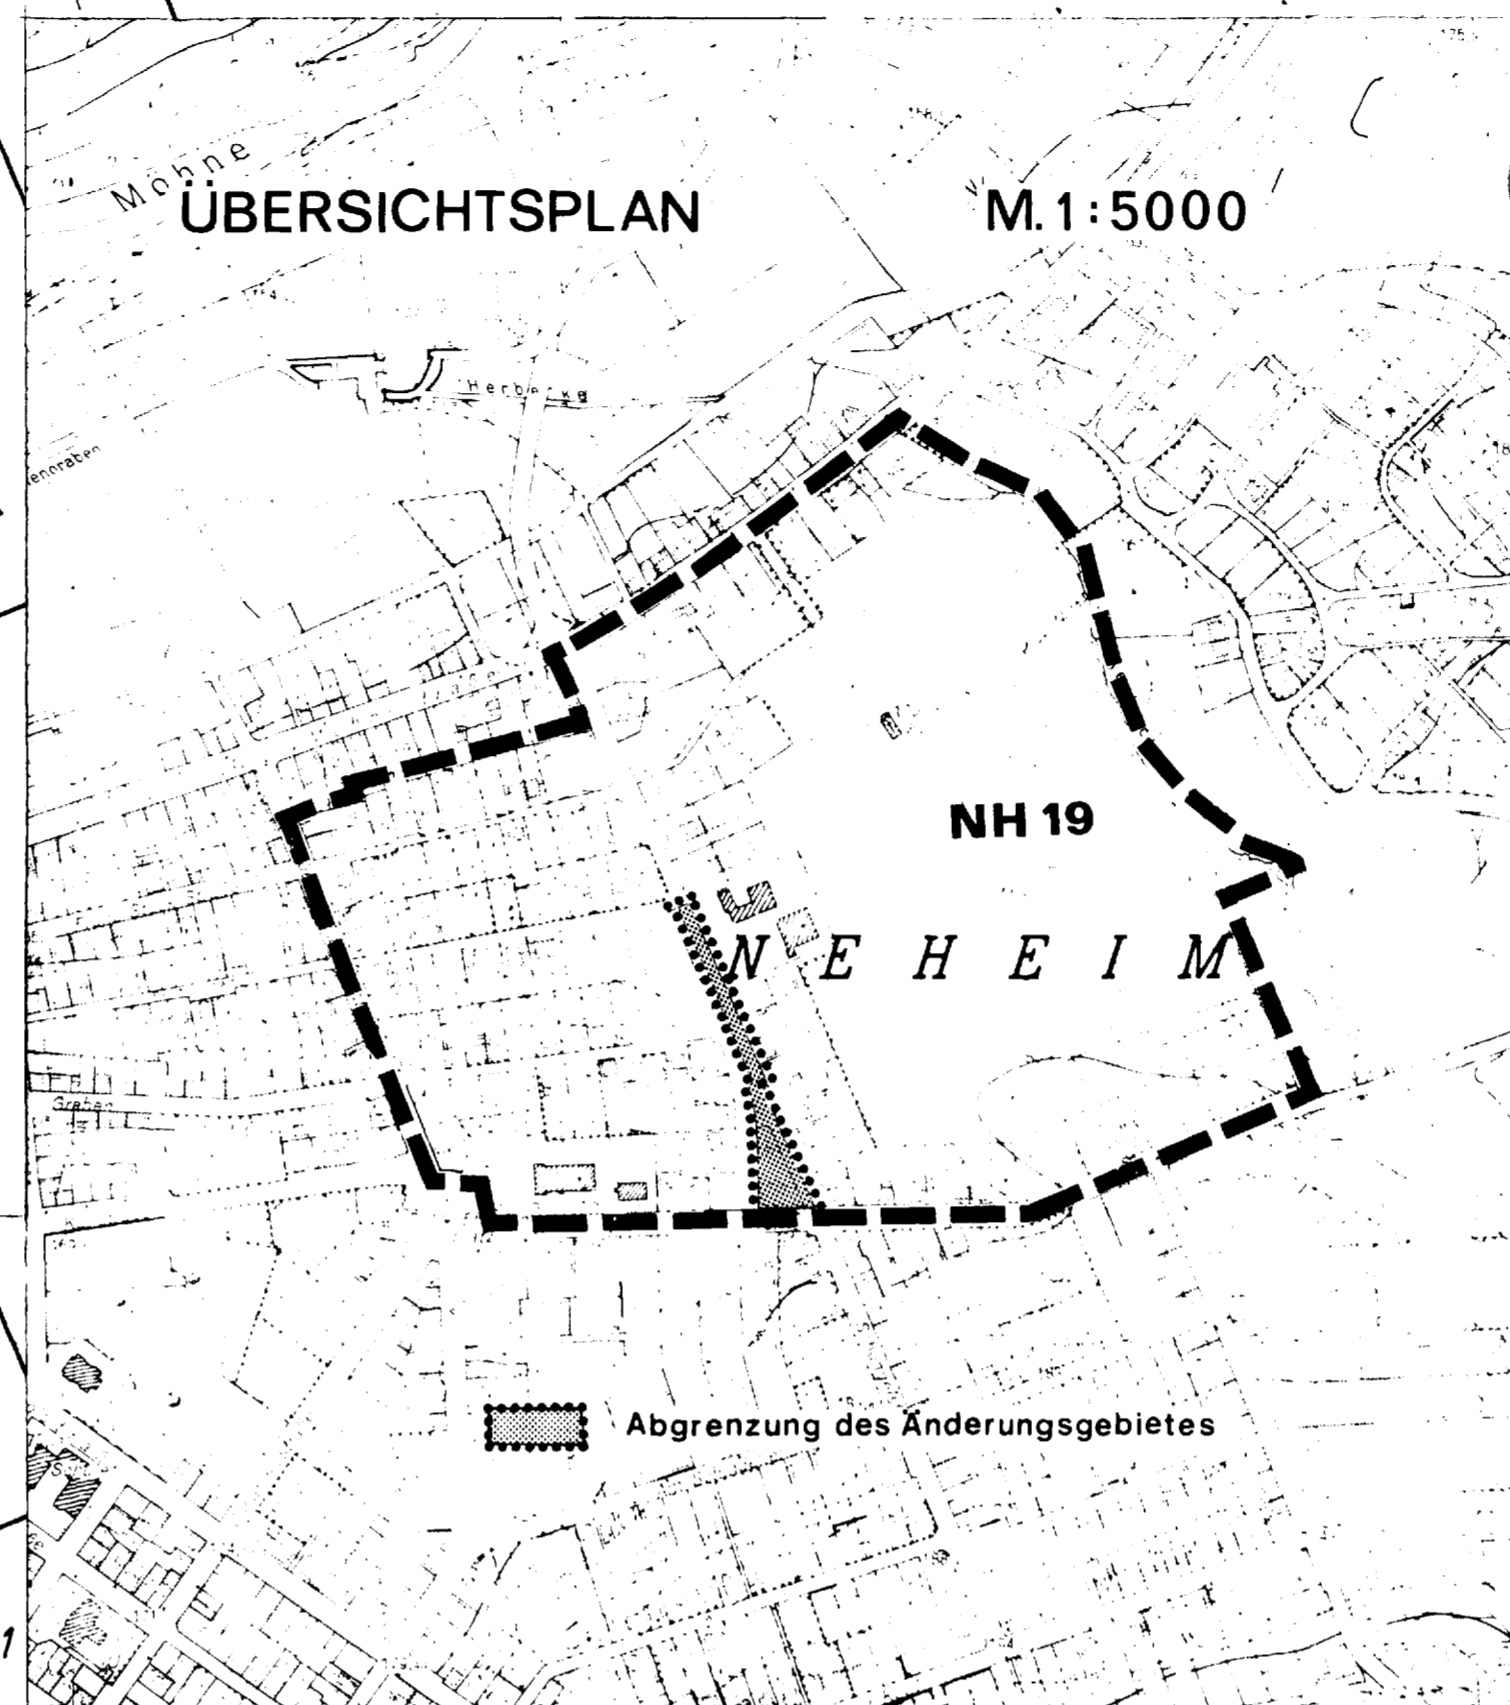

Diese Planänderung ist gemäß § 2 Abs. 1 des Bundesbaugesetzes i.d.F. der Bekanntmachung vom 18.8.1976 (BGBl. I S. 2256) zuletzt geändert durch Gesetz zur Beschleunigung von Verfahren und zur Erleichterung von Investitionsvorhaben im Städtebaurecht vom 6.7.1979 (BGBl. I S. 949) durch Beschluß der Stadtvertretung vom 19.9.84 aufgestellt worden.
Arnsberg den 4.3.85

Paust Bürgermeister	Schmidt Stadtverordneter	Bühner Schriftführer
------------------------	-----------------------------	-------------------------

Diese Planänderung hat gemäß § 2 a Abs. 6 des Bundesbaugesetzes i.d.F. der Bekanntmachung vom 18.8.1976 (BGBl. I S. 2256) zuletzt geändert durch Gesetz zur Beschleunigung von Verfahren und zur Erleichterung von Investitionsvorhaben im Städtebaurecht vom 6.7.1979 (BGBl. I S. 949) in der Zeit vom 12.11.84 bis 12.12.84 öffentlich ausgelegt.
Arnsberg, den 4.3.85

Siegel
Der Stadtdirektor
Im Auftrage:
Mutzenbach

Diese Planänderung ist gemäß § 2 Abs. 1 und § 10 des Bundesbaugesetzes i.d.F. der Bekanntmachung vom 18.8.1976 (BGBl. I S. 2256) zuletzt geändert durch Gesetz zur Beschleunigung von Verfahren und zur Erleichterung von Investitionsvorhaben im Städtebaurecht vom 6.7.1979 (BGBl. I S. 949) und § 4 der Gemeindeordnung für das Land Nordrhein-Westfalen in der Fassung der Bekanntmachung vom 1.10.1979 (GV NW S. 594), zuletzt geändert durch Gesetz vom 13.8.1984 (GV NW S. 475) sowie § 81 der Bauordnung für das Land Nordrhein-Westfalen - Landesbauordnung - (BauO NW) vom 26.6.1984 (GV NW 1984 S. 419) von der Stadtvertretung am 27.2.85 als Satzung beschlossen.
Arnsberg, den 4.3.85

Paust Bürgermeister	Schmidt Stadtverordneter	Bühner Schriftführer
------------------------	-----------------------------	-------------------------

Diese Planänderung ist gemäß § 11 des Bundesbaugesetzes i.d.F. der Bekanntmachung vom 18.8.1976 (BGBl. I S. 2256) zuletzt geändert durch Gesetz zur Beschleunigung von Verfahren und zur Erleichterung von Investitionsvorhaben im Städtebaurecht vom 6.7.1979 (BGBl. I S. 949) mit Verfügung vom 9.7.85 Az. 35.2.1-24 genehmigt worden.
Arnsberg, den 9.7.85

Siegel
Der Regierungspräsident
Im Auftrage:
Cichos

Die Genehmigung des RP gem. § 11 BBauG, sowie Ort und Zeit der öffentlichen Auslegung der 3. Änderung des Bebauungsplanes Nr. NH 19 „Schüngelstraße“ ortsüblich bekanntgemacht worden. Der Bebauungsplan (die Änderung des Bebauungsplanes) Nr. NH 19 „Schüngelstraße“ ist damit gem. § 12 BBauG am 16.8.85 rechtsverbindlich geworden.
Arnsberg, den 20.8.85

Paust
Bürgermeister

- ### PLANZEICHENERKLÄRUNG
- Straßenbegrenzungslinie
 - Straßenverkehrsfläche
 - P** Öffentl. Parkfläche
 - Grünfläche
 - Vorgartenfläche
 - Grenze des Änderungsgebietes
 - Leitungsrecht (Begünstigter: Stadt-Arnsberg)