


GRZ 0,30
GFZ 0,90

GRZ 0,30
GFZ 0,90

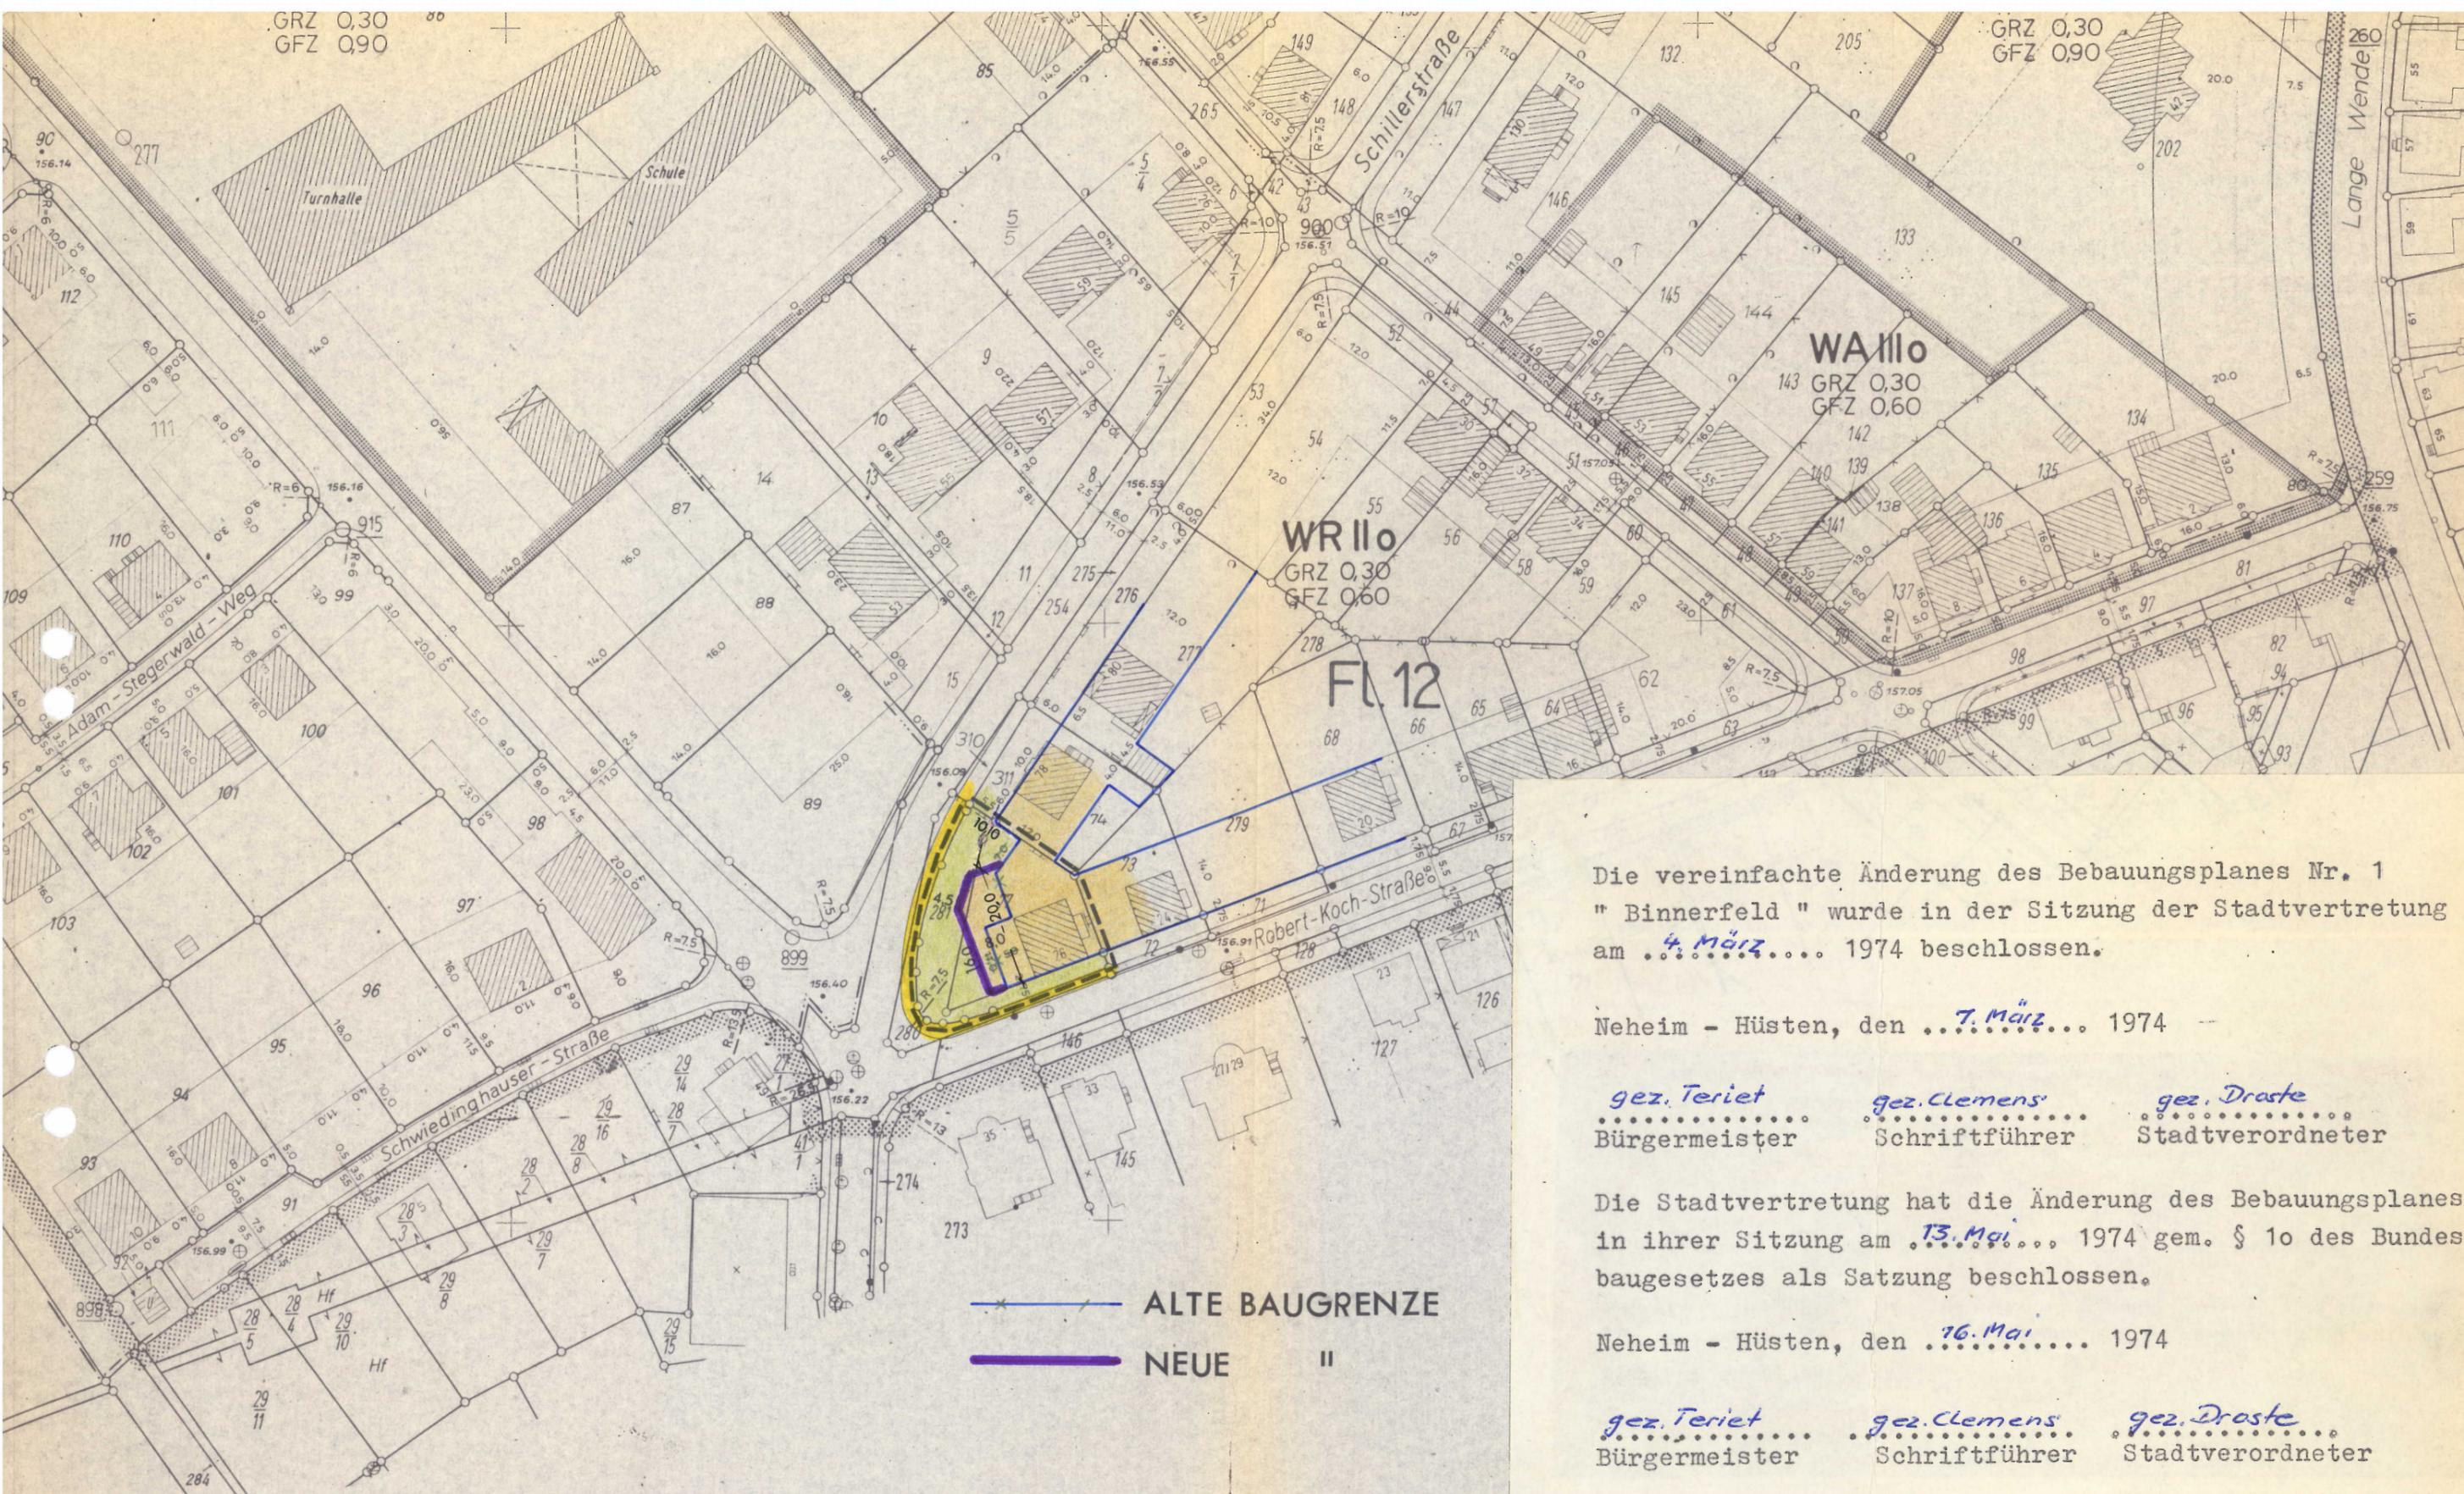

VEREINFACHTE ÄNDERUNG BEBAUUNGSPLAN NR.1

BINNERFELD

Behandlung 27.5.74
Rechtskräftig 6.6
ab. 7.6.74

Die vereinfachte Änderung des Bebauungsplanes Nr. 1
" Binnerfeld " wurde in der Sitzung der Stadtvertretung
am 4. März.... 1974 beschlossen.

Neheim - Hüsten, den 7. März.... 1974

gez. Teriet *gez. Clemens* *gez. Draste*
.....
Bürgermeister Schriftführer Stadtverordneter

Die Stadtvertretung hat die Änderung des Bebauungsplanes
in ihrer Sitzung am 13. Mai.... 1974 gem. § 10 des Bundes-
baugesetzes als Satzung beschlossen.

Neheim - Hüsten, den 16. Mai.... 1974

gez. Teriet *gez. Clemens* *gez. Draste*
.....
Bürgermeister Schriftführer Stadtverordneter