


STADT ARNSBERG, BEBAUUNGSPLAN NR. A 18 "BAHNHOFSTRASSE" | TEILAUFBEBUNG

STADTBEZIRK: ARNSBERG

M. 1:500

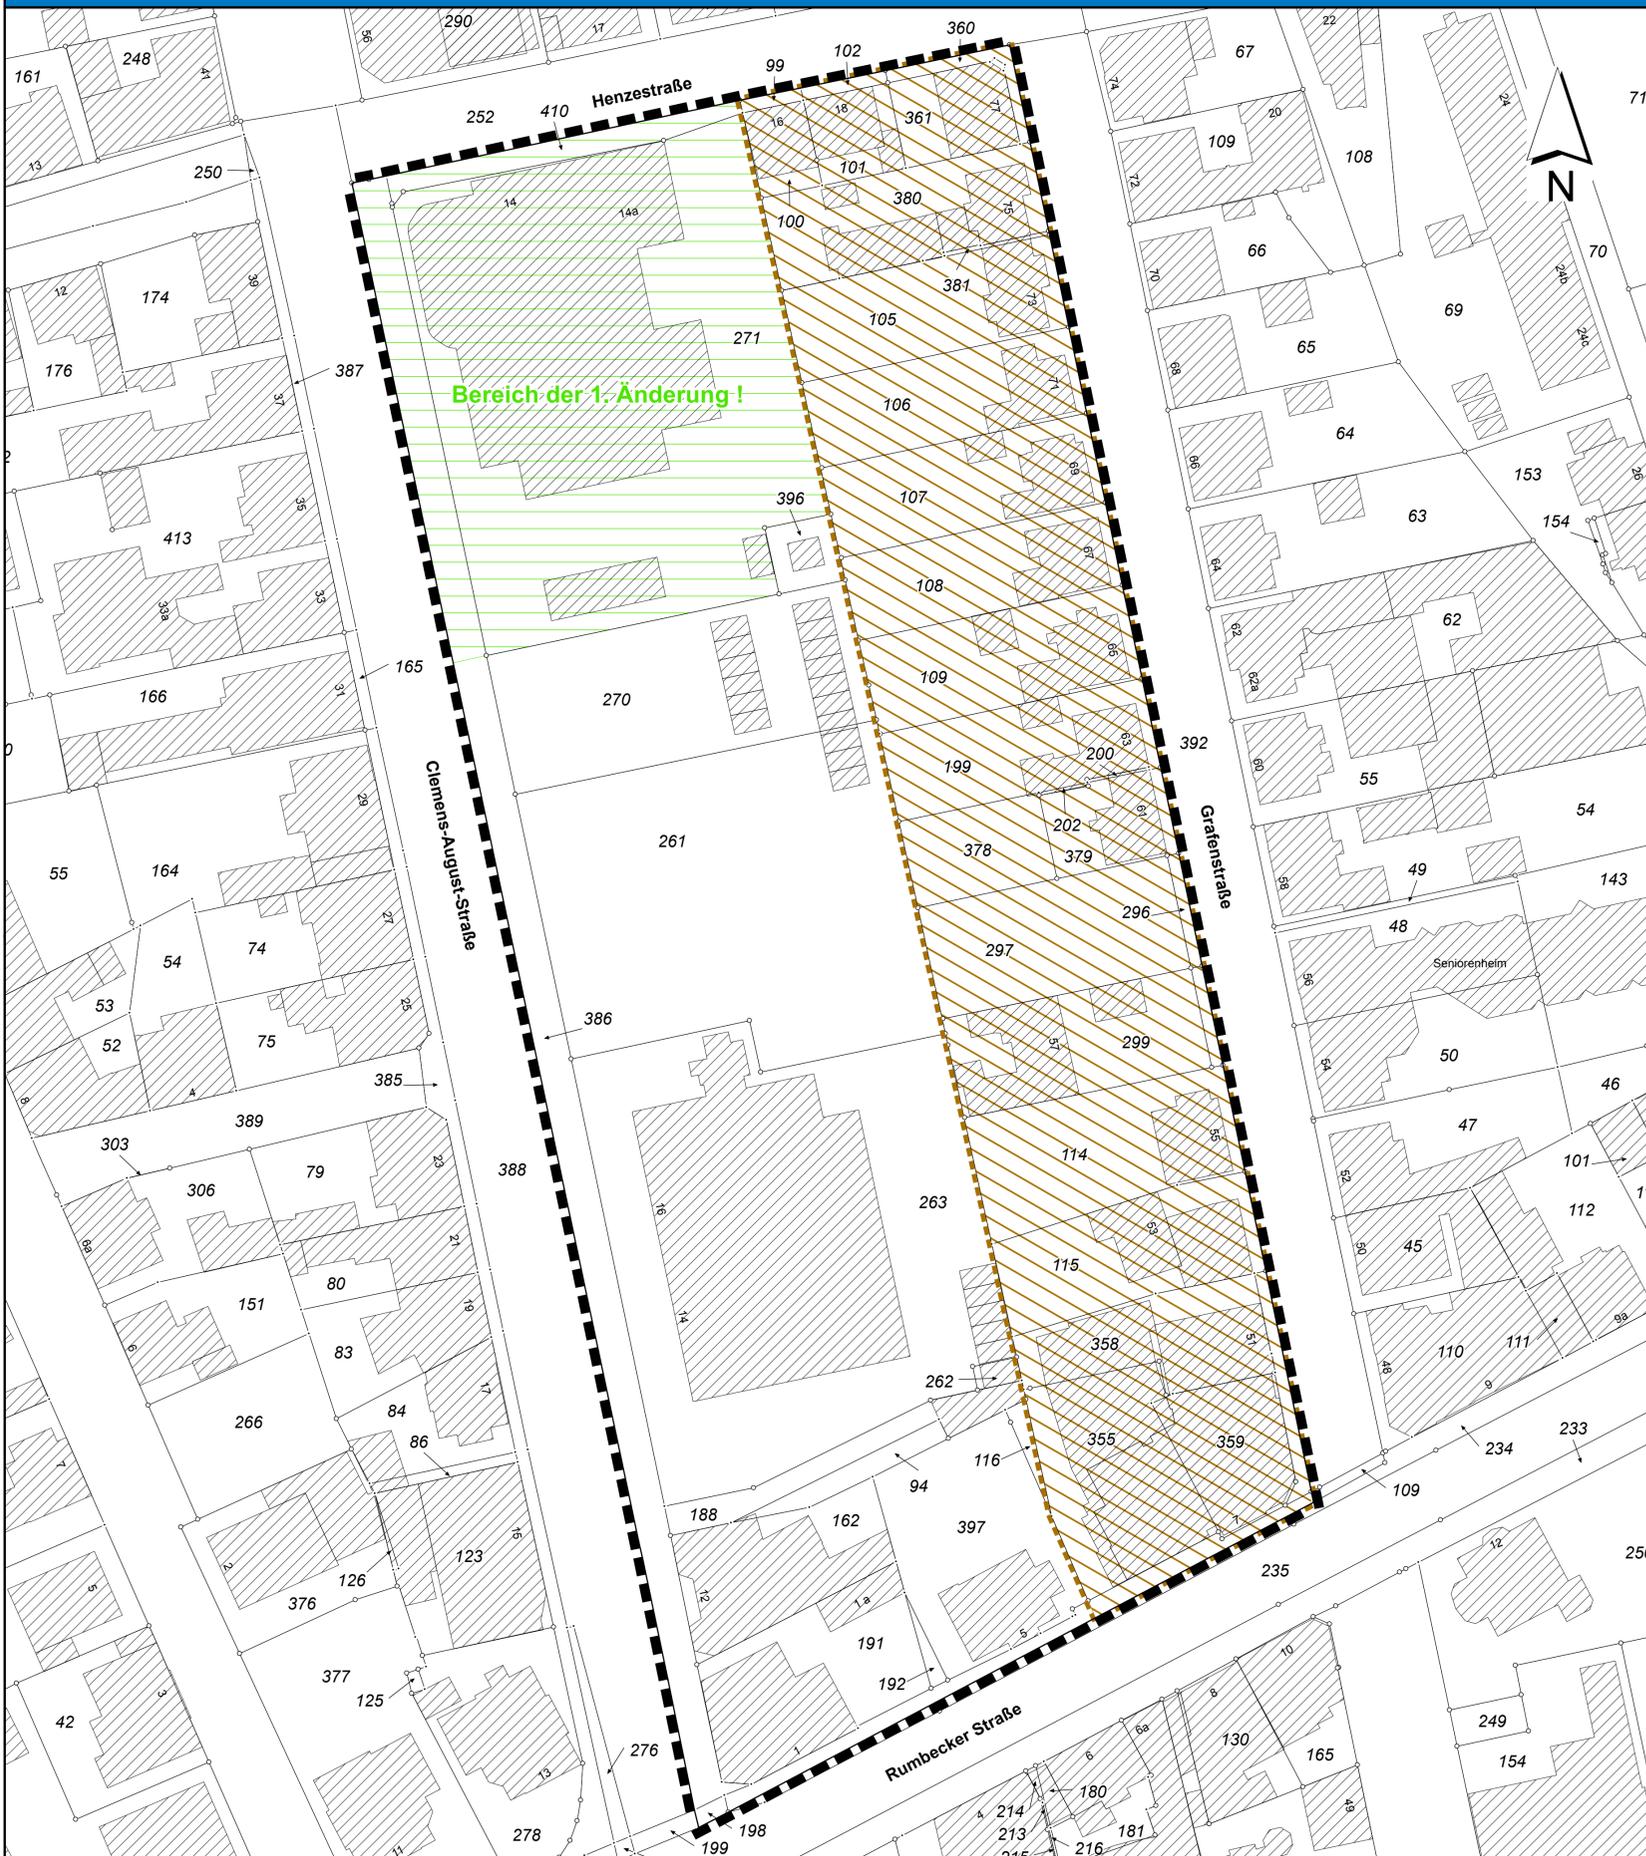

VERFAHRENTEXT

Der Ausschuss für Planen, Bauen und Umwelt hat am 02. Mai 2013 gemäß § 2 Abs. 1 BauGB i.V.m. § 13 Abs. 1 Baugesetzbuch (BauGB) beschlossen, diese Teilaufhebung des Bebauungsplans aufzustellen.

Arnsberg, 12. November 2013

gez. Frin gez. Gerte
 Vorsitzender Schriftführer

Der Ausschuss für Planen, Bauen und Umwelt hat am 02. Mai 2013 gemäß § 3 Abs. 2 BauGB i.V.m. § 13 BauGB (vereinfachtes Verfahren) beschlossen, den Entwurf der Teilaufhebung des Bebauungsplans mit Begründung öffentlich auszulegen.

Arnsberg, 12. November 2013

gez. Frin gez. Gerte
 Vorsitzender Schriftführer

Der Entwurf der Teilaufhebung des Bebauungsplans mit Begründung hat gemäß § 3 Abs. 2 BauGB einen Monat vom 21. Mai 2013 bis 21. Juni 2013 einschließlich zu jedermanns Einsicht öffentlich ausgelegen.

Arnsberg, 12. November 2013

Der Bürgermeister
 Im Auftrage: SIEGEL
 gez. Gerte
 Unterschrift

Gemäß § 10 (1) Baugesetzbuch (BauGB) i.d.F. der Bekanntmachung vom 23.09.2004 (BGBl. I S. 2414) zuletzt geändert durch Artikel 1 des Gesetzes vom 11.06.2013 (BGBl. I S. 1548) i.V.m. den §§ 7 und 41 (1) Buchstabe g) der Gemeindeordnung für das Land Nordrhein-Westfalen (GO NW) i.d.F. der Bekanntmachung vom 14.07.1994, (GV NW, S. 666) in der zzt. gültigen Fassung, sowie § 96 der Bauordnung für das Land Nordrhein-Westfalen (BauONW) vom 01.03.2000 (GV NW, S. 256/439), in der zzt. gültigen Fassung, hat der Rat der Stadt Arnberg die Teilaufhebung des Bebauungsplans am 15. Oktober 2013 als Satzung beschlossen.

Arnsberg, 12. November 2013

in Vertretung: gez. Bannes gez. Bühner
 1. Beigeordneter / Stadtkämmerer Schriftführer

Der Satzungsbeschluss über die Teilaufhebung des Bebauungsplans, sowie Ort und Zeit der Einsichtnahme des Bebauungsplans Nr. A 18 „Bahnhofstraße“ | Teilaufhebung mit Begründung und der zusammenfassenden Erklärung sind am 28. November 2013 ortsüblich bekannt gemacht worden. Die Teilaufhebung des Bebauungsplans Nr. A 18 „Bahnhofstraße“ | Teilaufhebung ist damit gemäß § 10 BauGB am 28. November 2013 rechtsverbindlich geworden.

Arnsberg, 02. Dezember 2013

in Vertretung: gez. Bannes
 1. Beigeordneter / Stadtkämmerer

Die Planunterlagen entsprechen den Anforderungen des § 1 der Planzeichenverordnung vom 18.12.1990.
 Die Festlegung des Aufhebungsgebiets ist geometrisch eindeutig.

Arnsberg, 02. Dezember 2013

gez. Gramann SIEGEL
 Unterschrift ÖBVI

PLANZEICHENERKLÄRUNG

ZEICHNERISCHE FESTSETZUNGEN

Sonstige Planzeichen



Geltungsbereich des am 12.04.1973 in Kraft getretenen Bebauungsplans Nr. A 18 "Bahnhofstraße"



Geltungsbereich der Teilaufhebung des Bebauungsplans Nr. A 18 "Bahnhofstraße"

BEBAUUNGSPLAN NR. A 18 "BAHNHOFSTRASSE" | TEILAUFBEBUNG

Abgrenzung des Geltungsbereichs der Satzung

M. 1:2500

Stadtbezirk: Arnberg

Stand: 02.12.2013

