


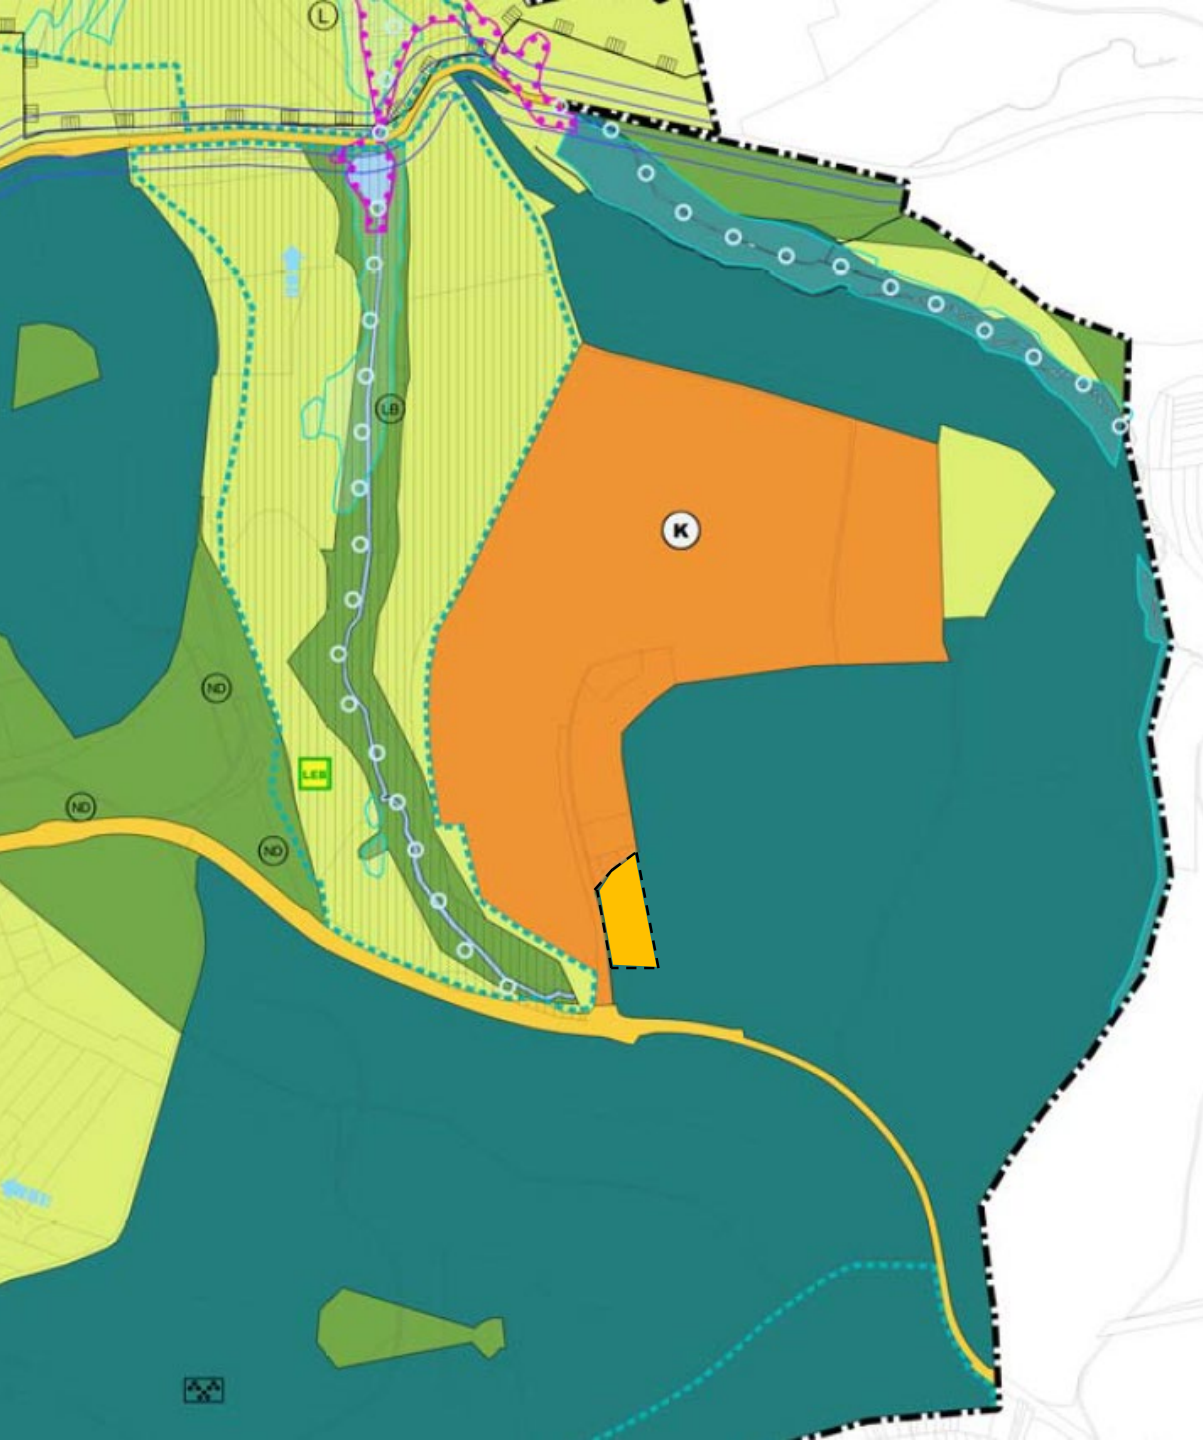

Legende

Bauflächen

 Sonderbauflächen

 Zweckbestimmung:
Kliniken

 Sonderbauflächen
Fläche der Änderung
im Bereich Klinikum


Flächen für die Landwirtschaft und Wald

 Flächen für die Landwirtschaft

 Wald

Sonstige Planzeichen

 Grenze des Änderungsbereiches

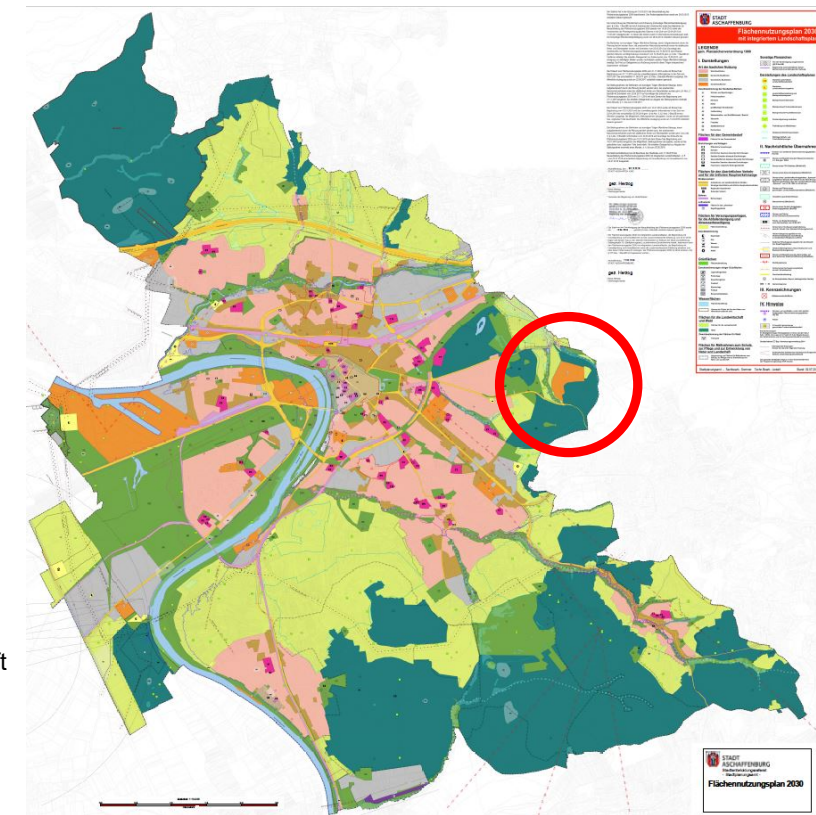

Änderung des Flächennutzungsplanes 2030 Im Bereich Klinikum

Stadtentwicklungsreferat

Stadtplanungsamt

Kleinerüschkamp

Altemeyer-Bartscher

Sachbearb.

Techn. Bearb.

Datum

Maßstab

F-Plan

Eichhorn

Liebelt

19.04.2021

1:5000

2030/02