

Fl. 20

Siehe Anschluß
Blatt Nr. 1

Helden Blatt Nr. 2

Gemarkung Helden

Flur 17

M 1:1000

█ Grenze des Geltungsbereichs


▨ Bebauungsplangebiet

Planzeichnung

Zur Satzung über die Grenzen für den
im Zusammenhang bebauten Ortsteil
Attendorf-Helden

vom 24.10.79
(Anlage zur Satzung)

Stadt Attendorf
Der Stadtdirektor

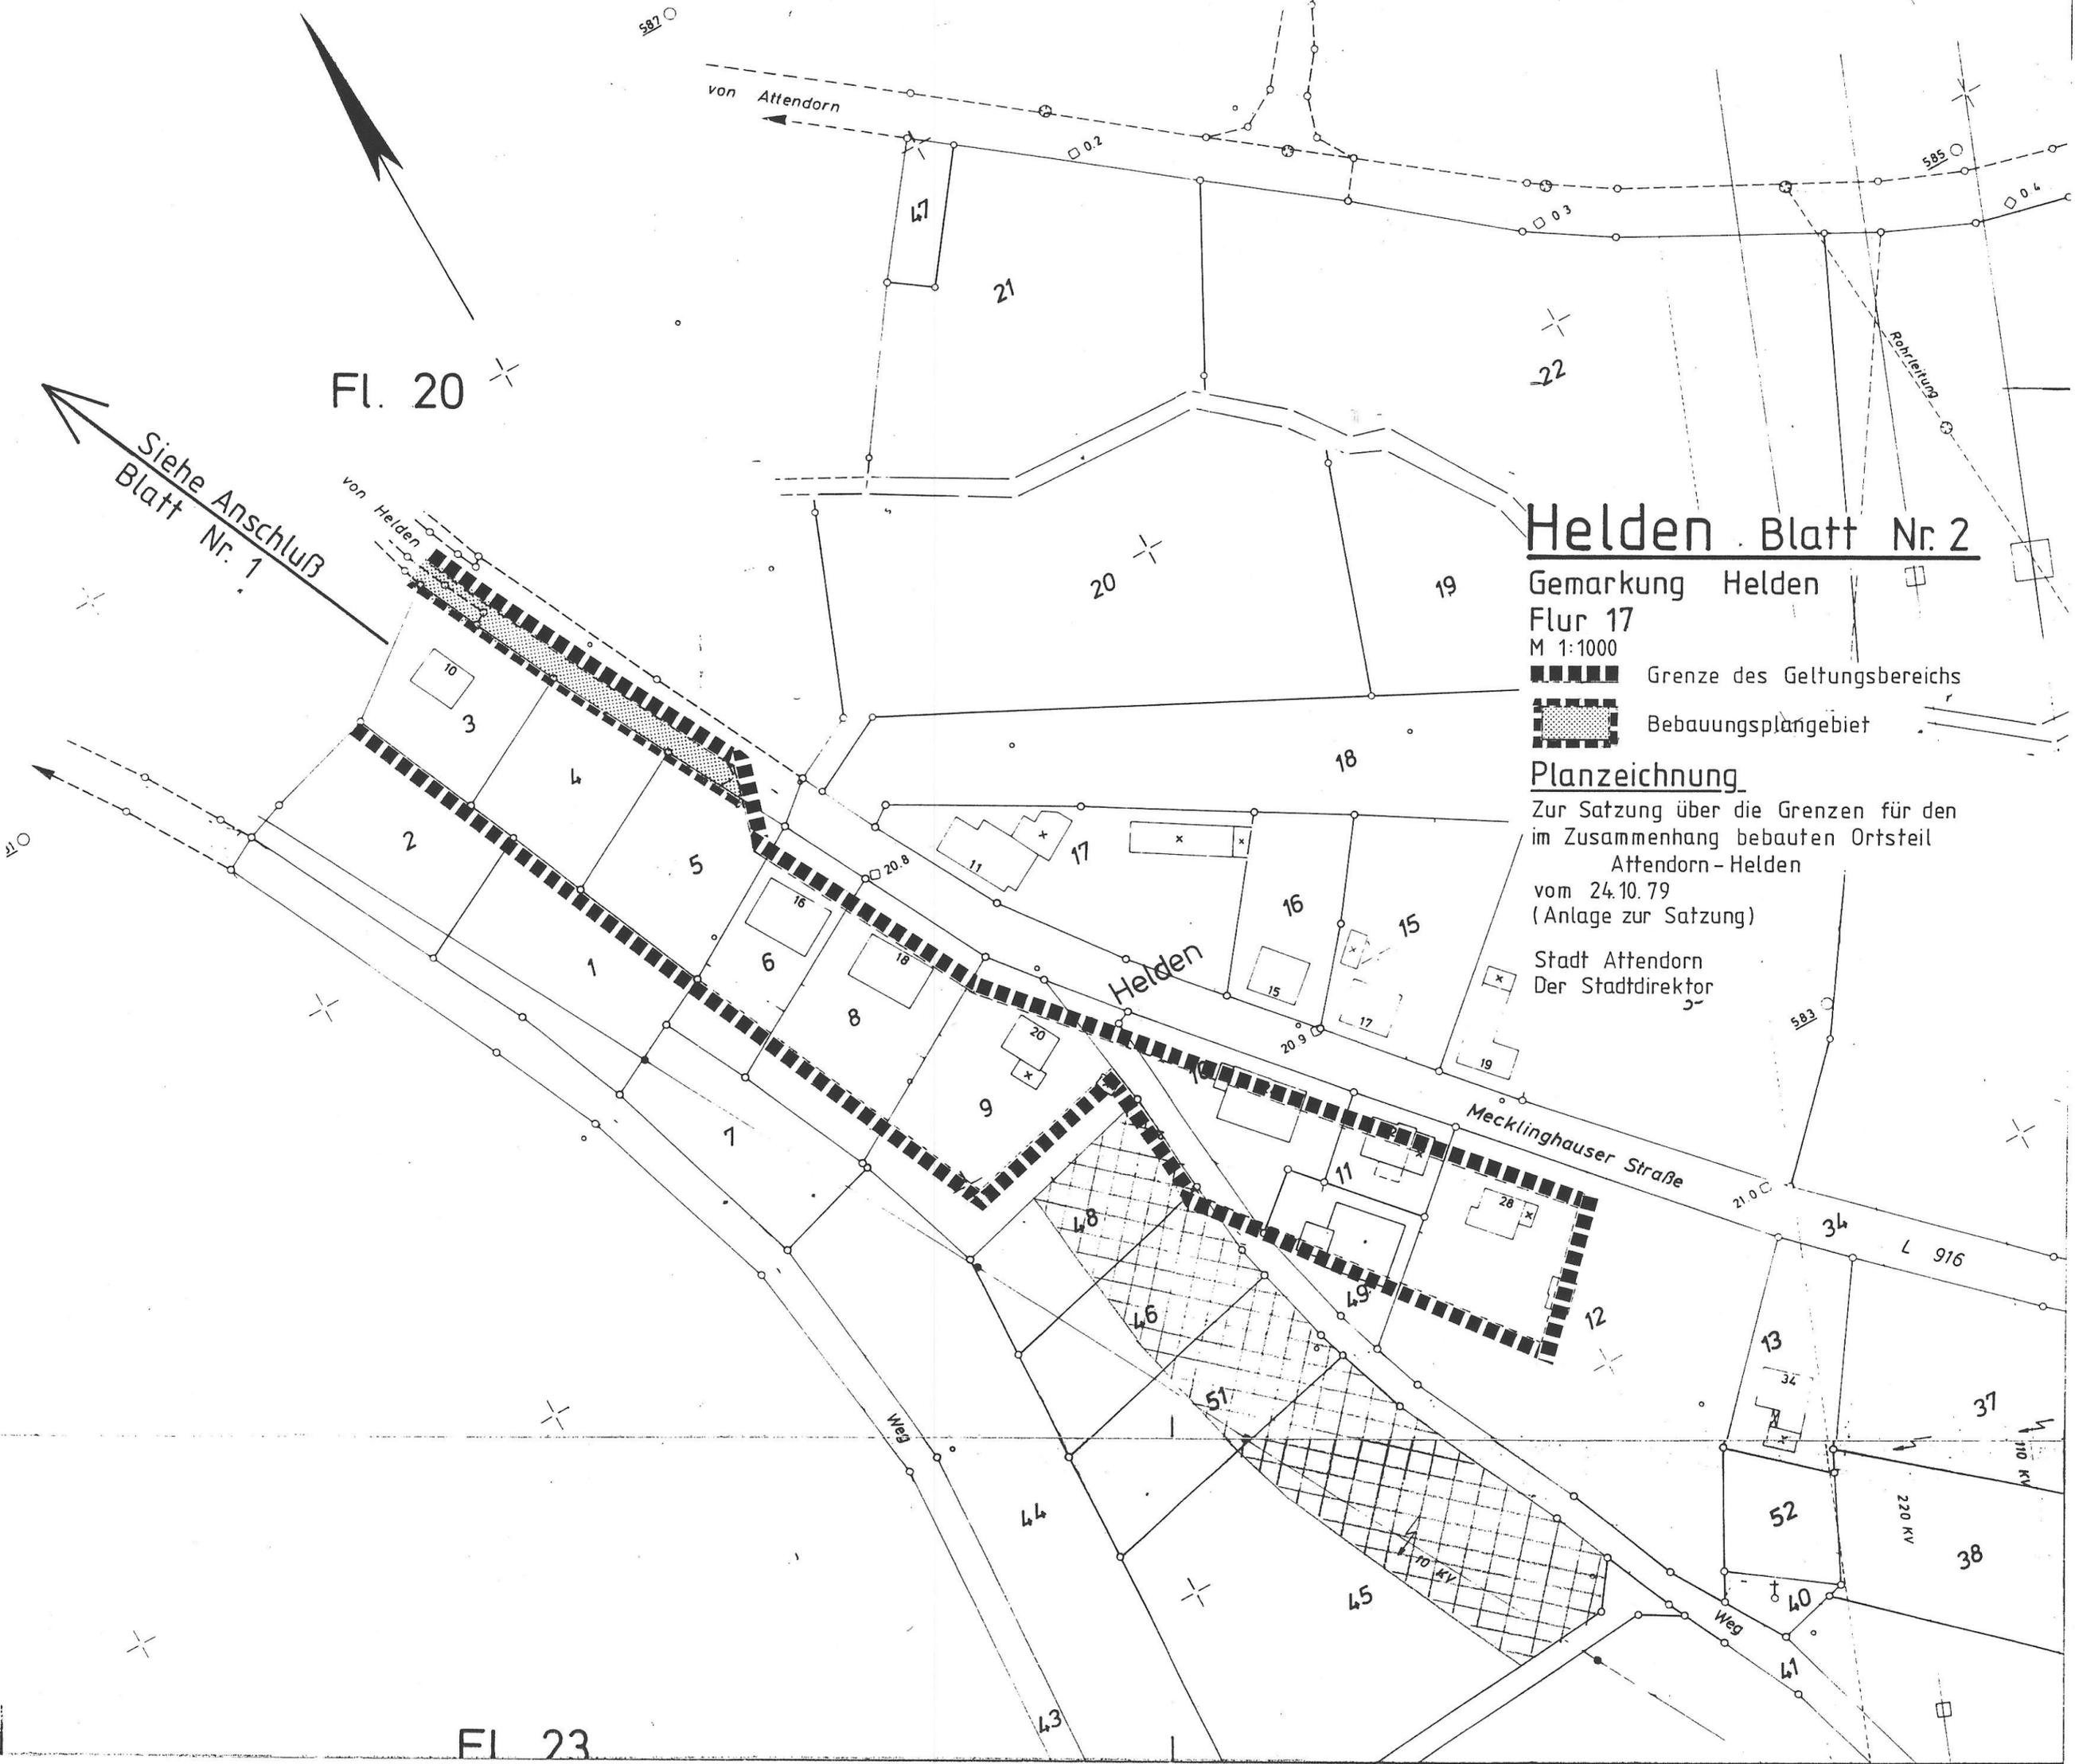

Fl. 23