


Wamge M 1:2500

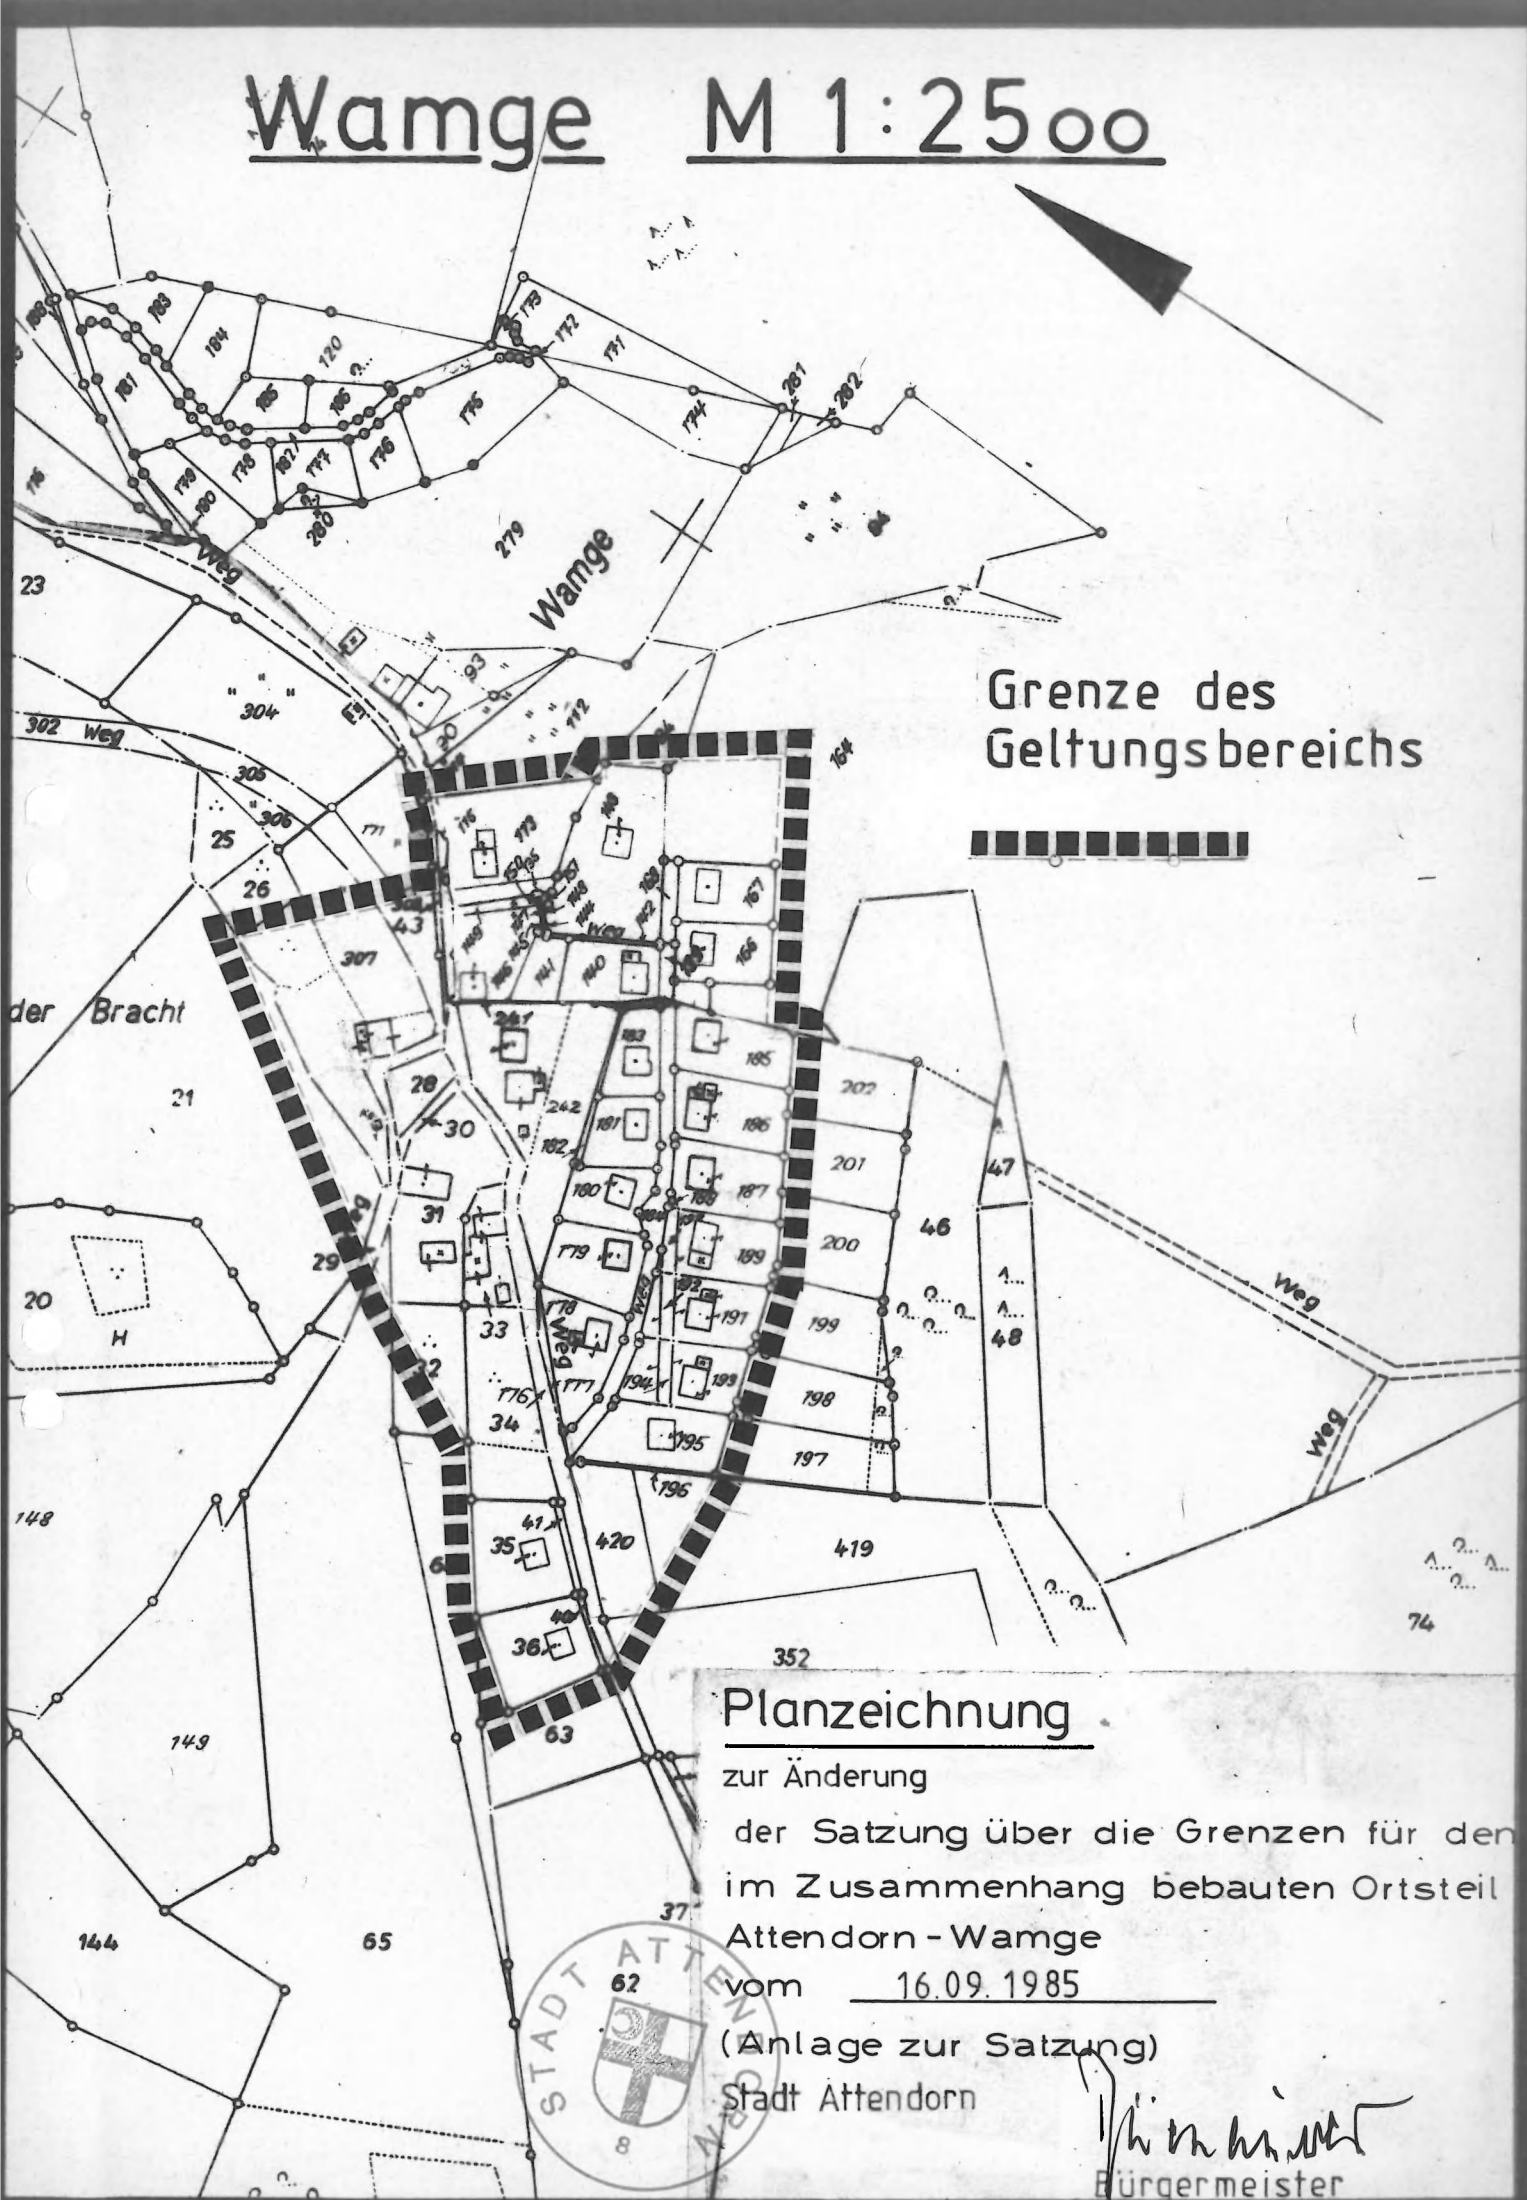

Grenze des
Geltungsbereichs



Planzeichnung

zur Änderung

der Satzung über die Grenzen für den
im Zusammenhang bebauten Ortsteil
Attendorn - Wamge

vom 16.09.1985

(Anlage zur Satzung)

Stadt Attendorn



Bürgermeister