


Auszug aus dem rechtskräftigen Bebauungsplan Nr. 1c "Neu-Listernohl"

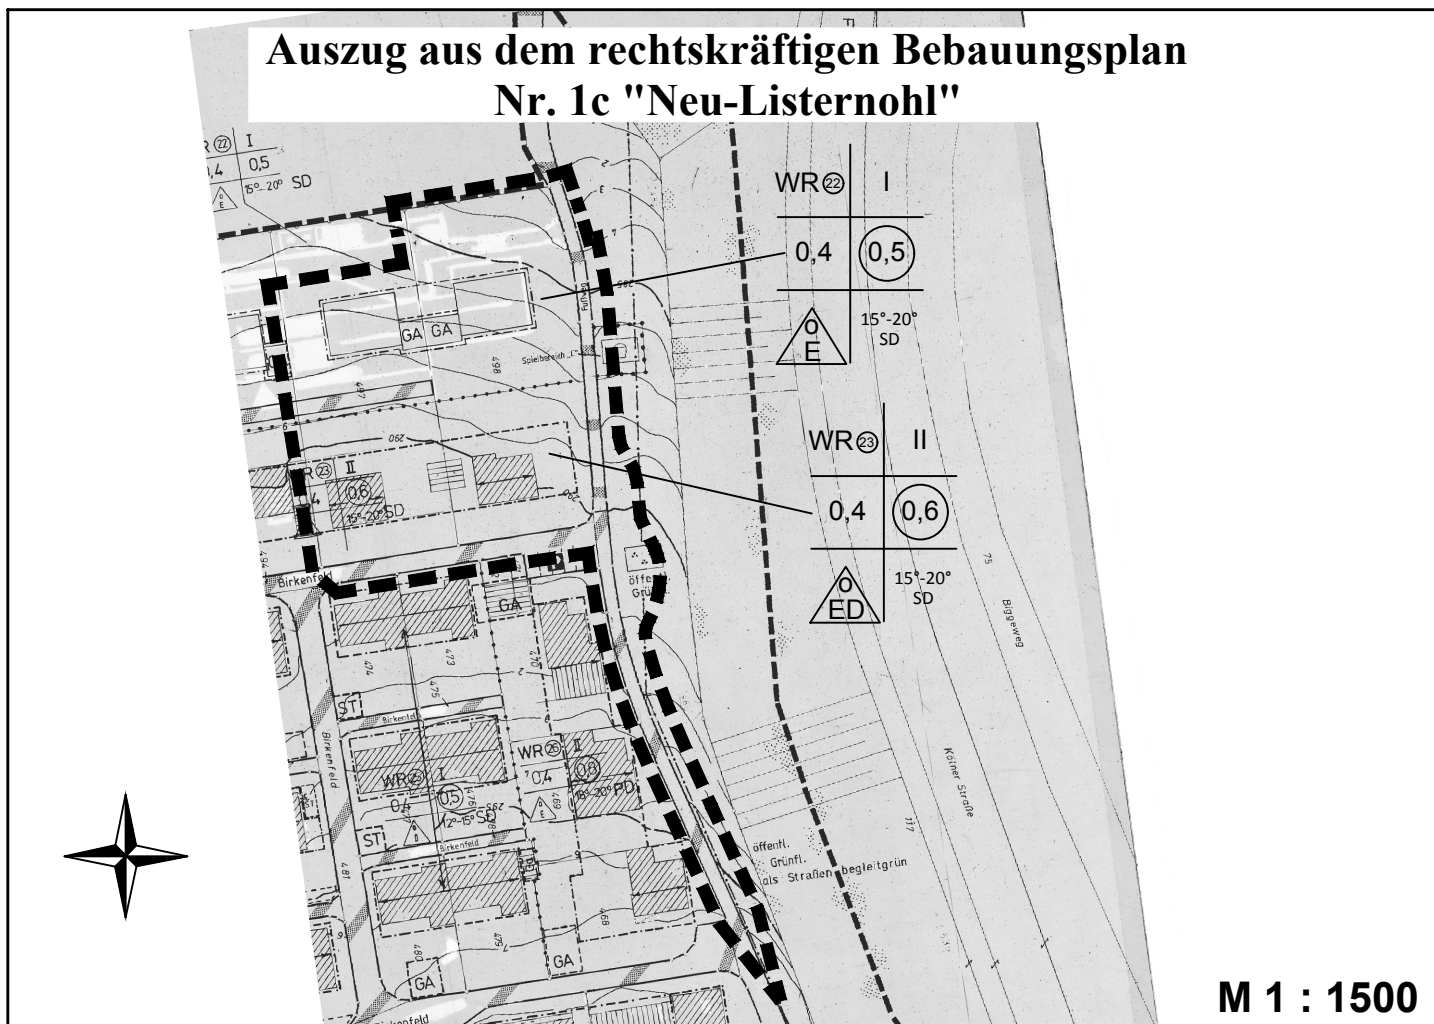

16. vereinfachte Änderung des Bebauungsplanes Nr. 1c "Neu-Listernohl" - geplante Änderung

