


Auszug aus dem rechtswirksamen FNP 2020

M 1 : 5000

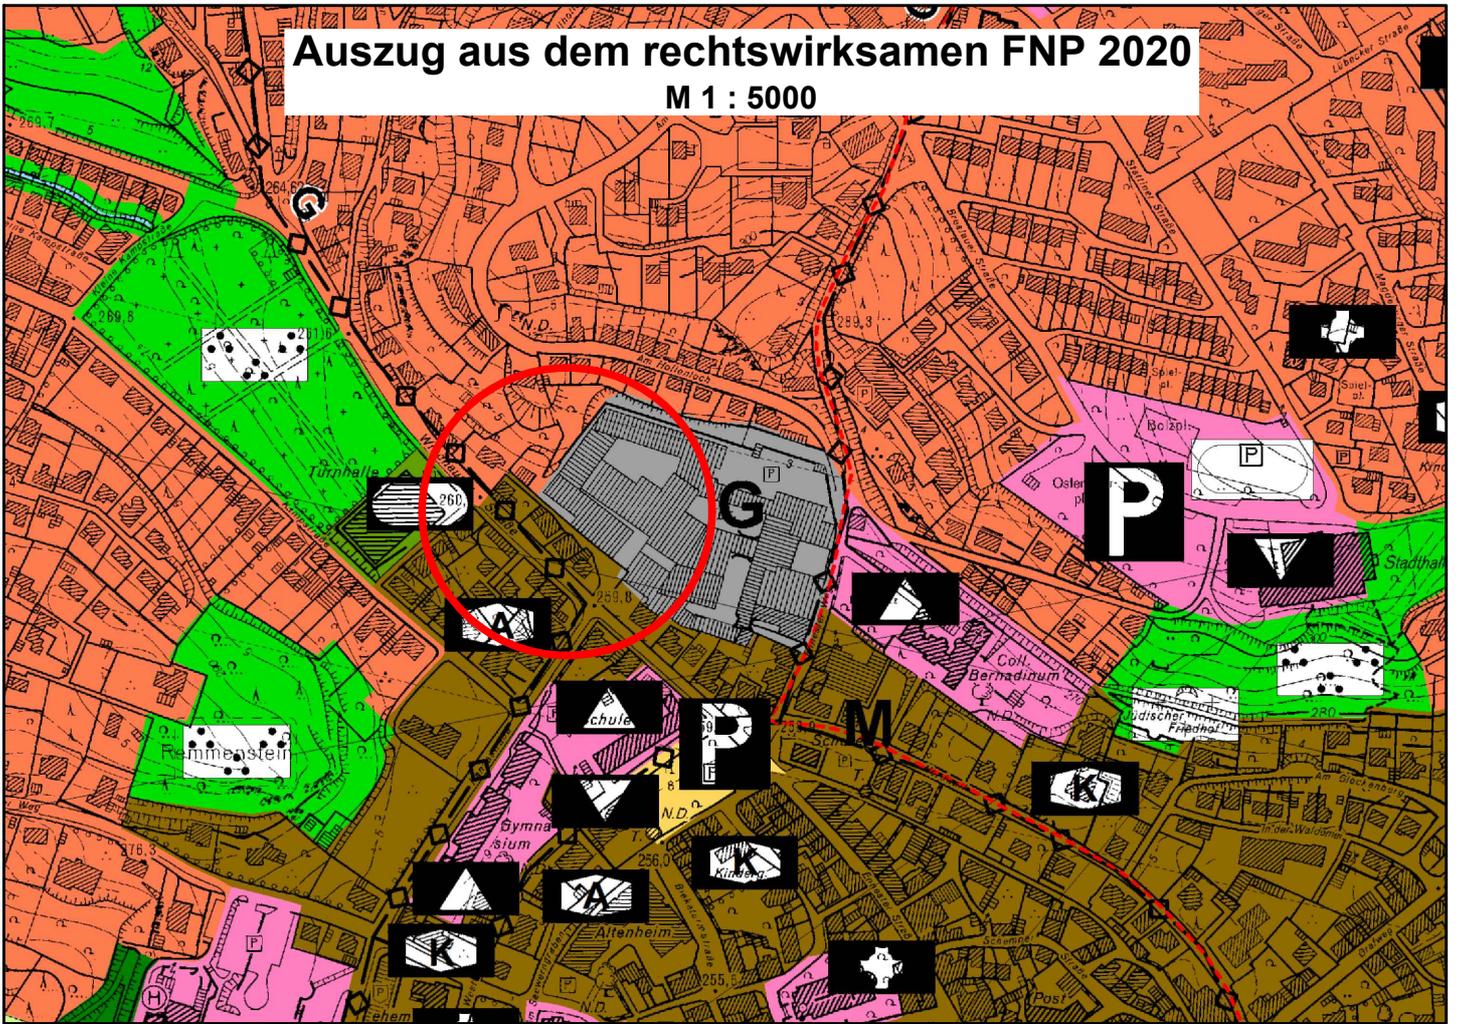

Auszug aus dem rechtskräftigen Bebauungsplan
Nr. 33 "Hansastraße"

M 1 : 1000

