




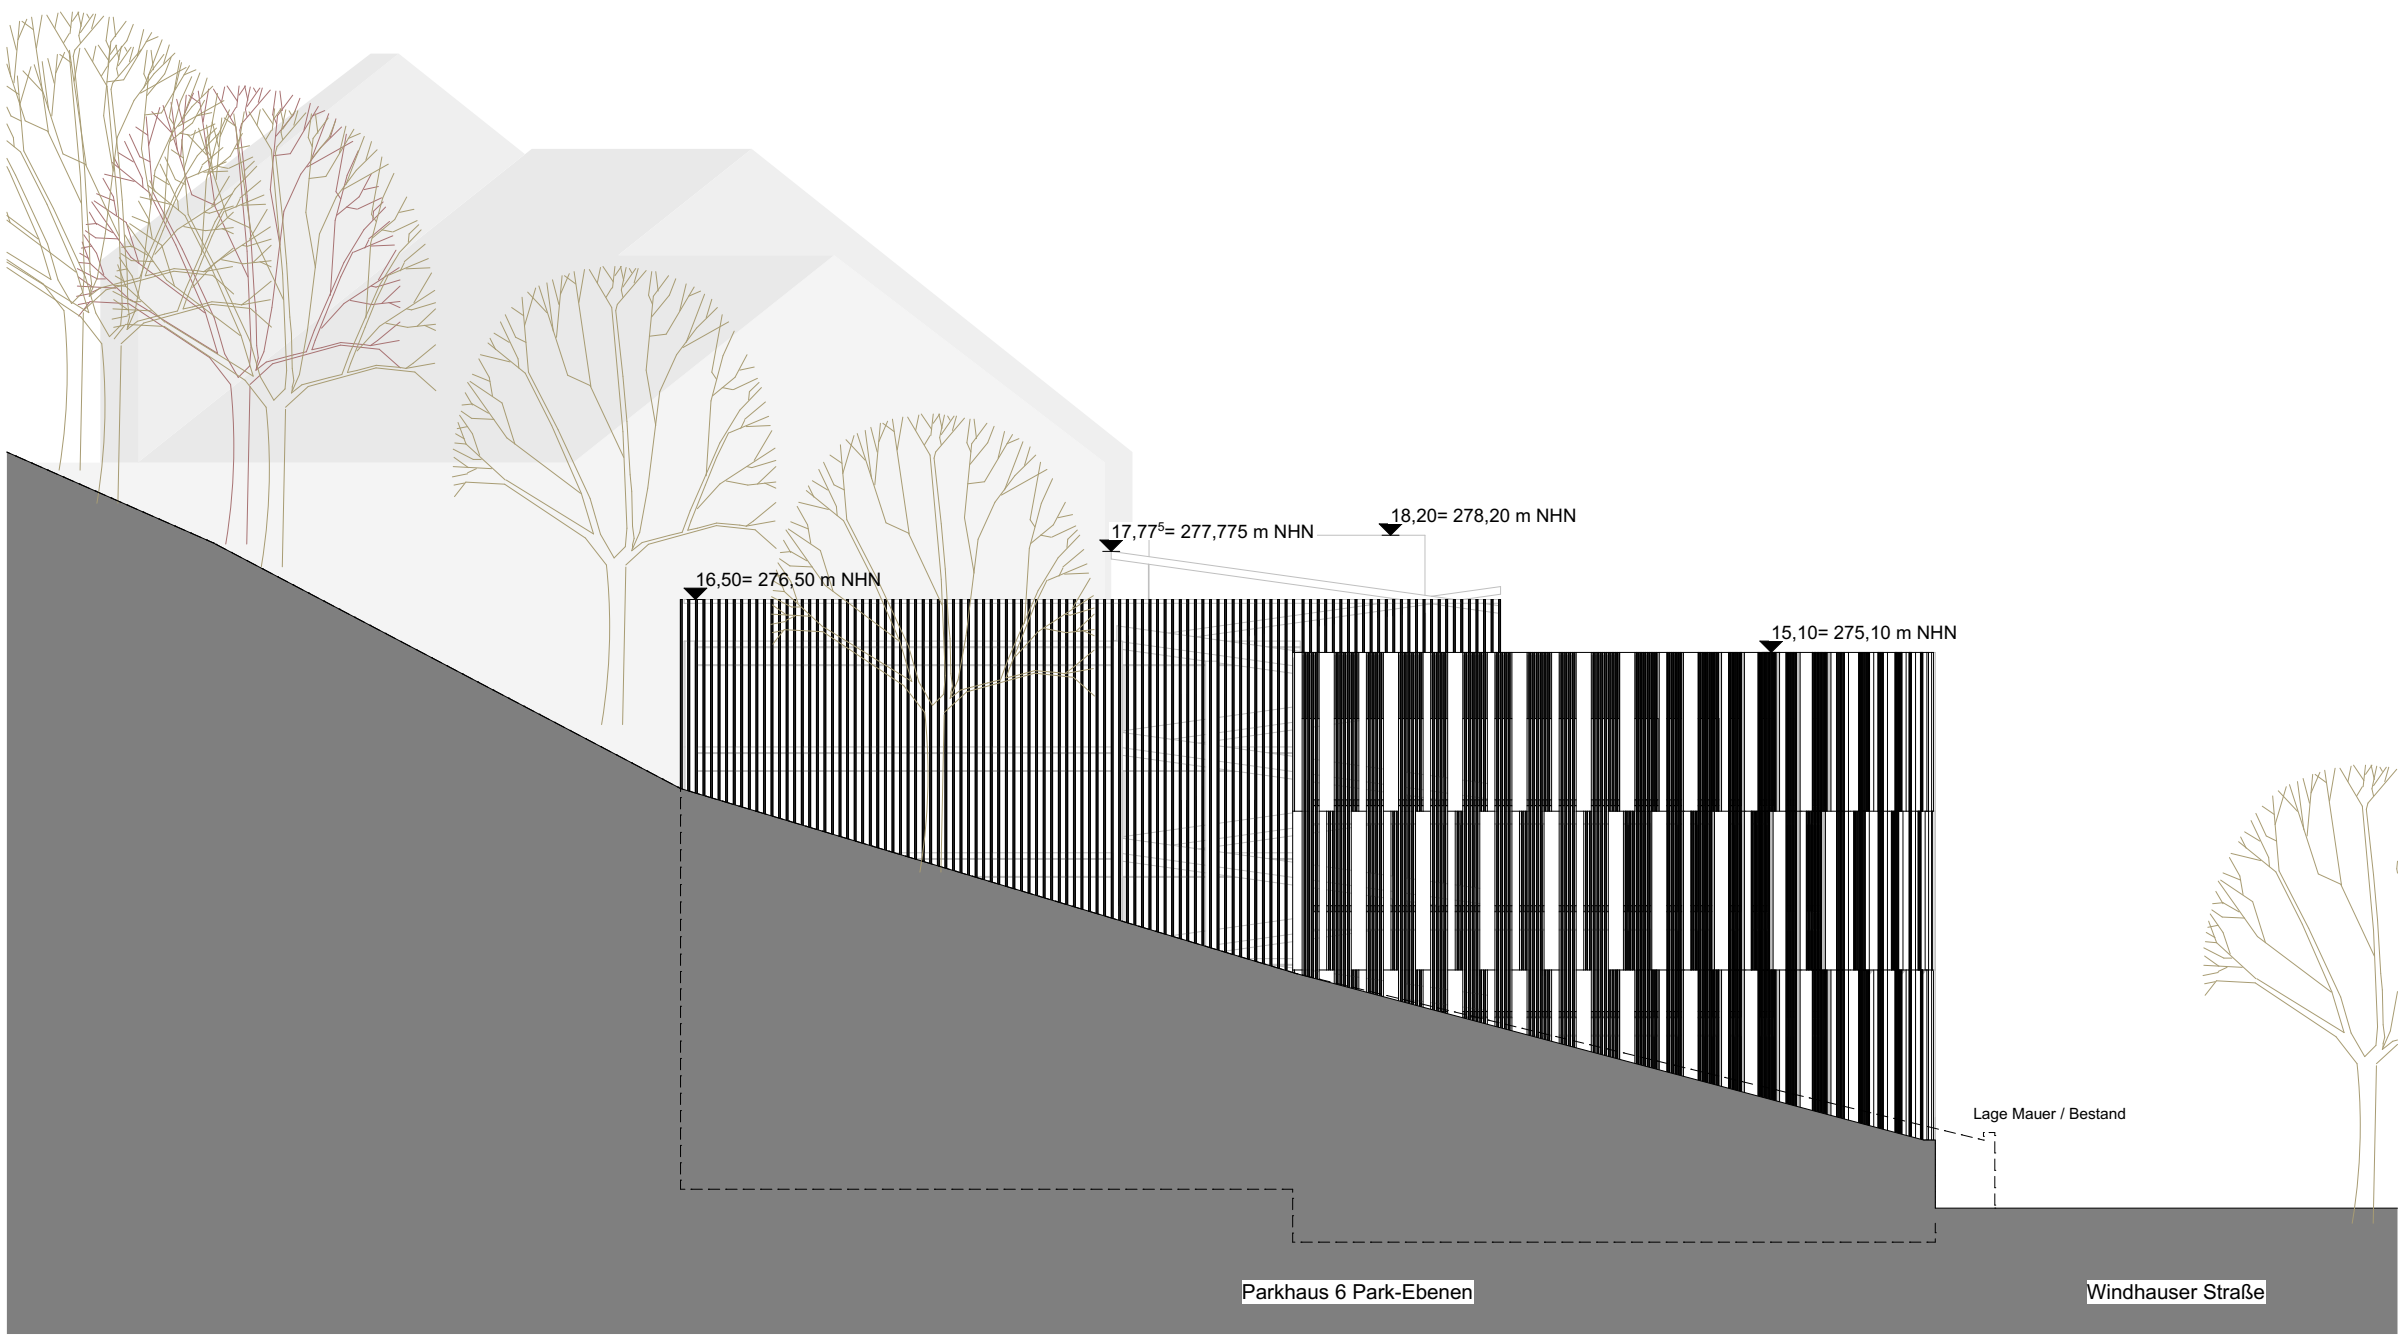

Ansicht West

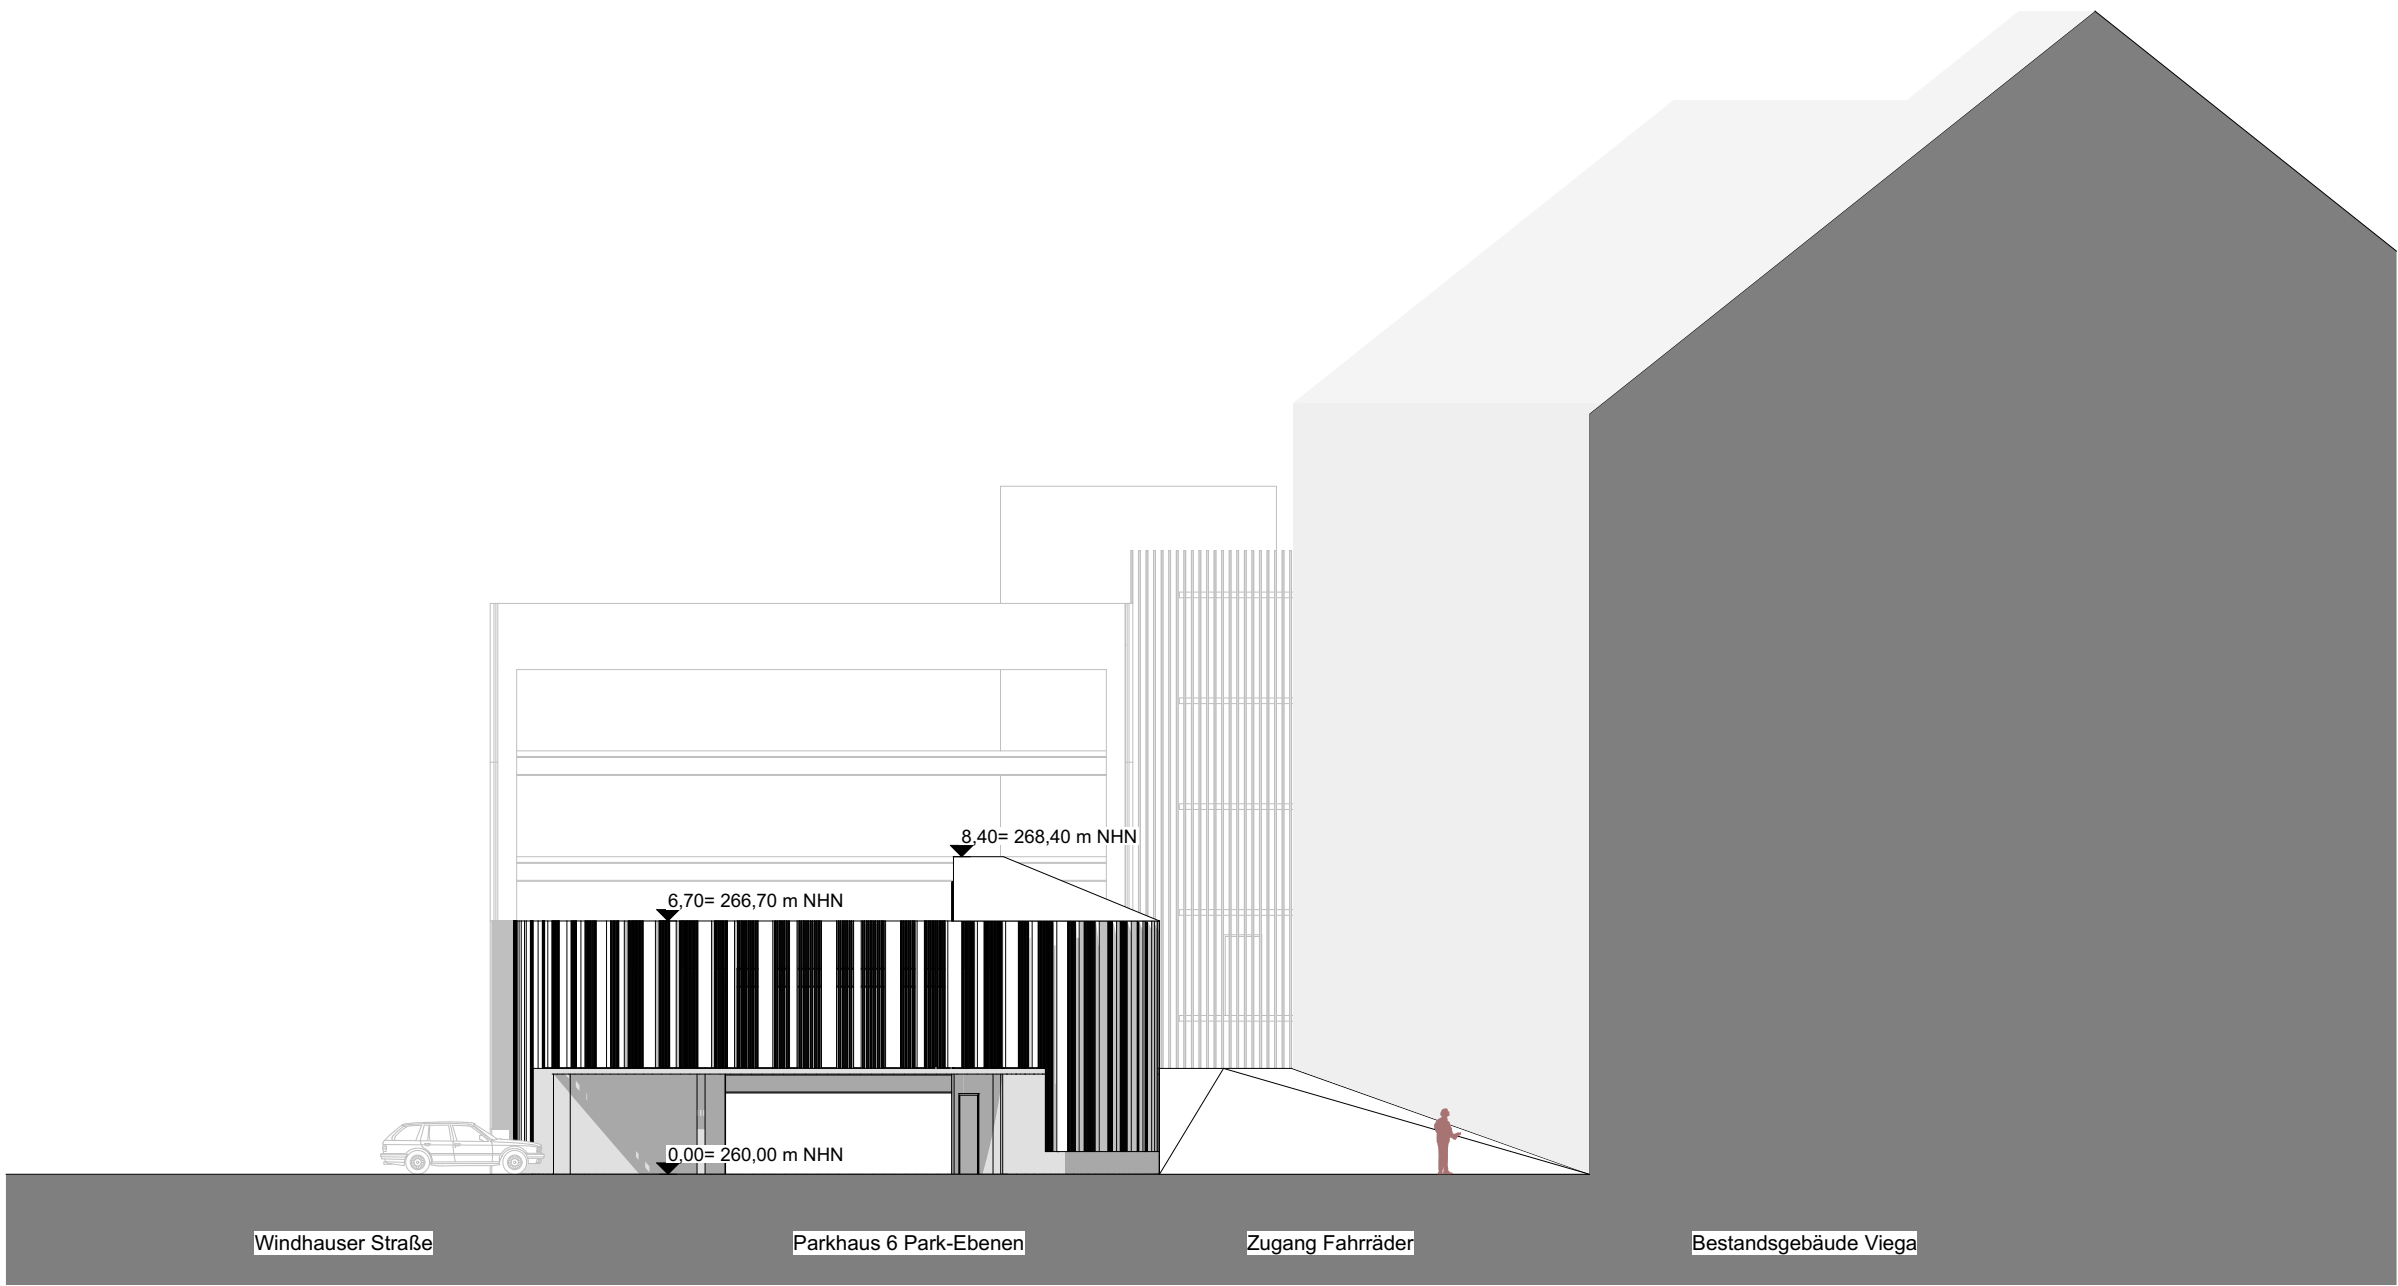

Ansicht Ost

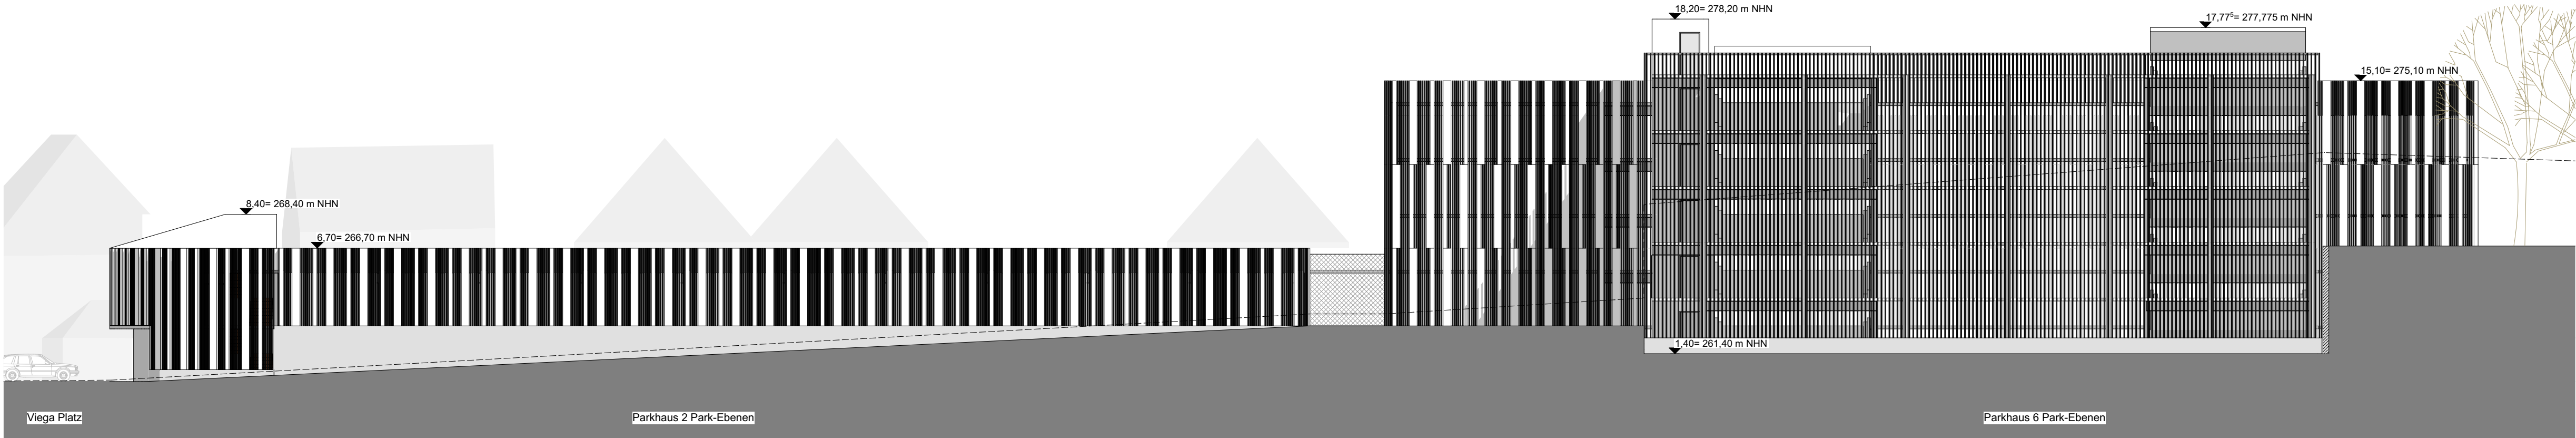

Ansicht Nord



Ansicht Windhauser Straße



Perspektive Fassadendetail

Legende

Brandschutzanforderungen:	Maßbezug:	Raumstempel:
fh feuerhemmend	OK Oberkante	Nutzung/Raumbezeichnung
fb feuerbeständig	OKFF Oberkante Fertigflussboden	NF = Nettogrundfläche
BW Brandwand	OKRD Oberkante Rohdecke	
DS Tür dichtschliessend	OKR Oberkante Roh	Höhenkoten:
T30 Tür feuerhemmend	OKFT Oberkante Fertigteil	in Schnitt und Ansicht
T90 Tür feuerbeständig	AK Aussenkante	OKFF
RS Rauchschutztür	VR Vorderkante	OKSD
RW Rettungsweg	UK Unterkante	im Grundriss
WH Wandhydrant	UKD Unterkante Decke	OKFF
F Feuerlöscheinrichtung	OKG Oberkante Gelände	OKRD
A nicht brennbar		
AB in wesentlichen Teilen aus nicht brennbaren Baustoffen		

Auftraggeber

Viega

Viega Platz 1
Deutschland 57439 Attendorf
Fon 49 (0)2722 - 611163
Fax 49 (0)2722 - 61941163
tobias.rauterkus@viega.de

Datum Unterschrift

Entwurfsverfasser

ASTOC
ARCHITECTS AND PLANNERS GmbH

Maria-Hilf-Straße 15
50677 Köln
Fon +49 (0)221 - 271 806 0
Fax +49 (0)221 - 3100833
www.astoc.de info@astoc.de

Datum Unterschrift

Projekt

1823 Viega Parkhaus Windhauser Straße, Attendorf

Übersicht

Kurzbeschreibung:

Projektadresse

Straße Ort PLZ D-

Höhenlage

± 0,00 = 260,00 m NHN

Planstand

Datum erstellt / Kürzel

Datum geändert / Kürzel

Vorentwurf

15.05.2018 /MAP

28.06.2018 /MAP

Planinhalt

Ansichten

Plangröße mm:

841/594

Plannummer (Projektnummer-Planer-LPH-Bauteil-Planart-Nummer-Index)

Maßstab:

1823-AR-2-S-01-VA

1:200

Pfad: BIM Server: Osiris - BIM Server 21/1823 Viega Parkhaus_2018