


Auszug aus dem rechtswirksamen Flächennutzungsplan 2020
M 1 : 5000

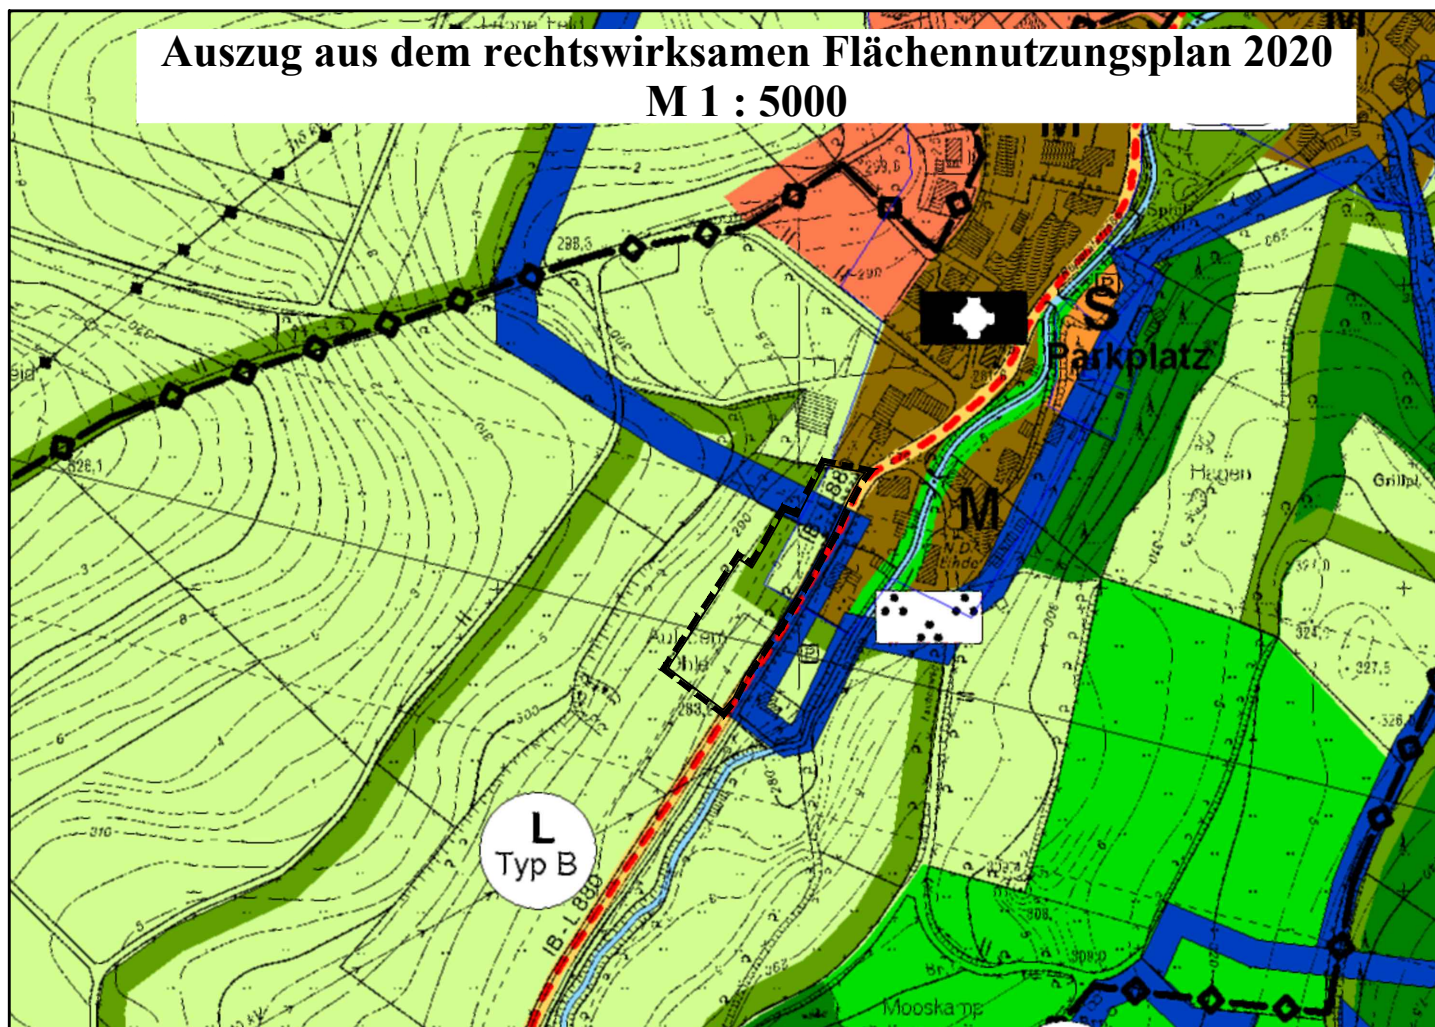

geplante 9. Änderung des Flächennutzungsplanes 2020
M 1 : 5000

