



Externe Ausgleichsfläche zur 1. Änderung des Bebauungsplan Nr. 78 "Heggenger Straße/Heidenstraße"
 Gemarkung Attendorn, Flur 35, Flurstück Nr. 5

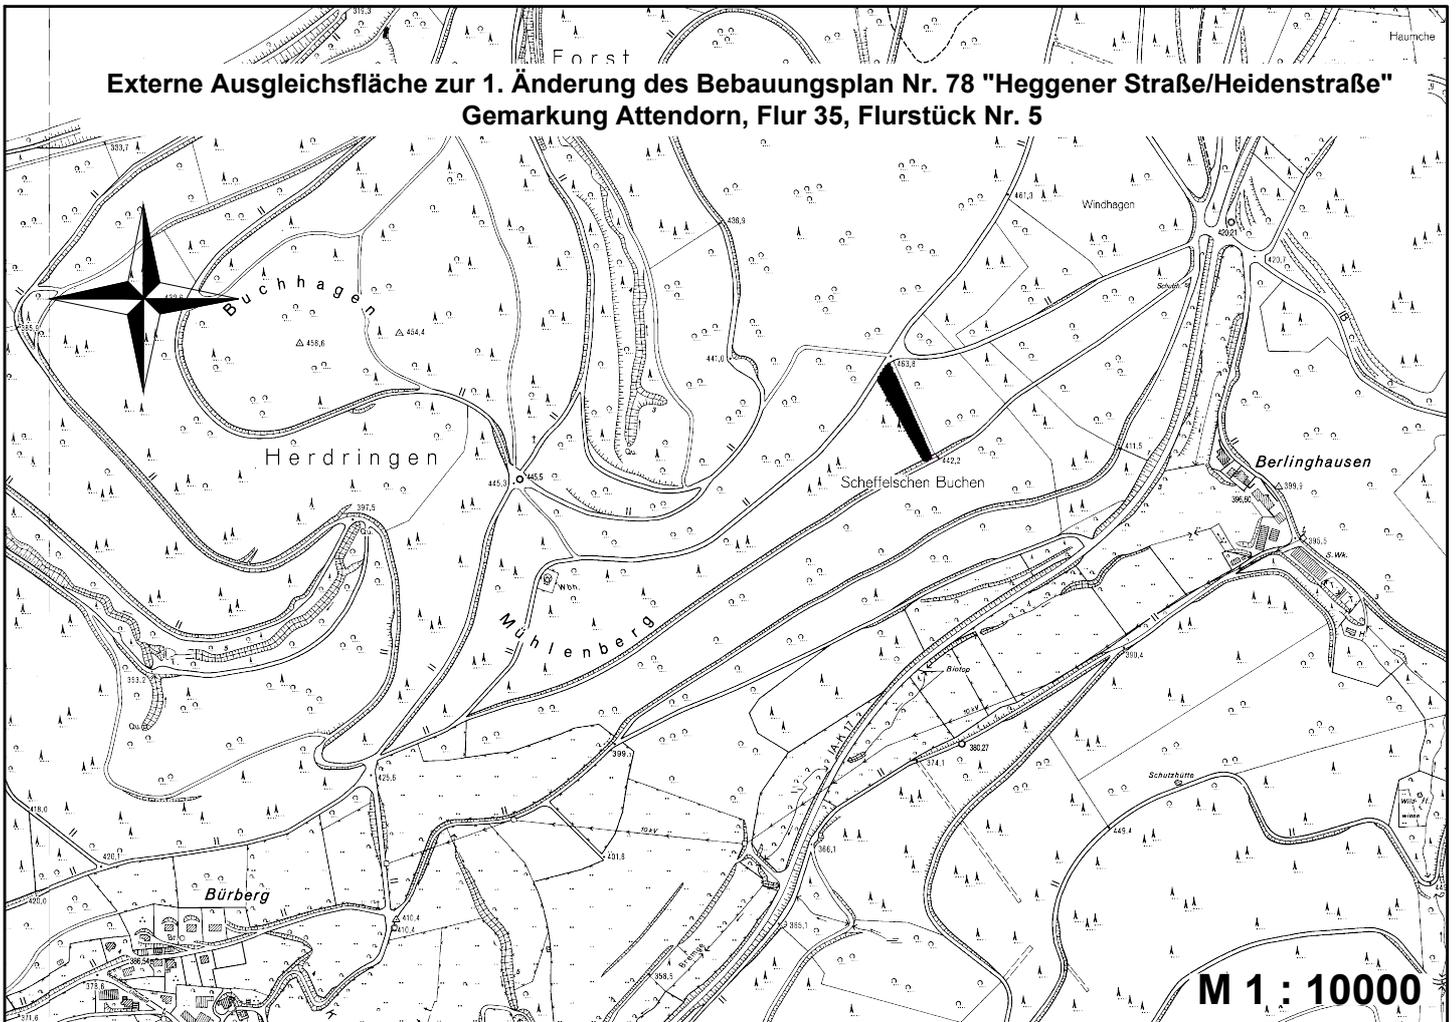

M 1 : 10000

Externe Ausgleichsfläche zur 1. Änderung des Bebauungsplans Nr. 78 "Heggenger Straße/Heidenstraße"
 Gemarkung Attendorn, Flur 35, Flurstück Nr. 5

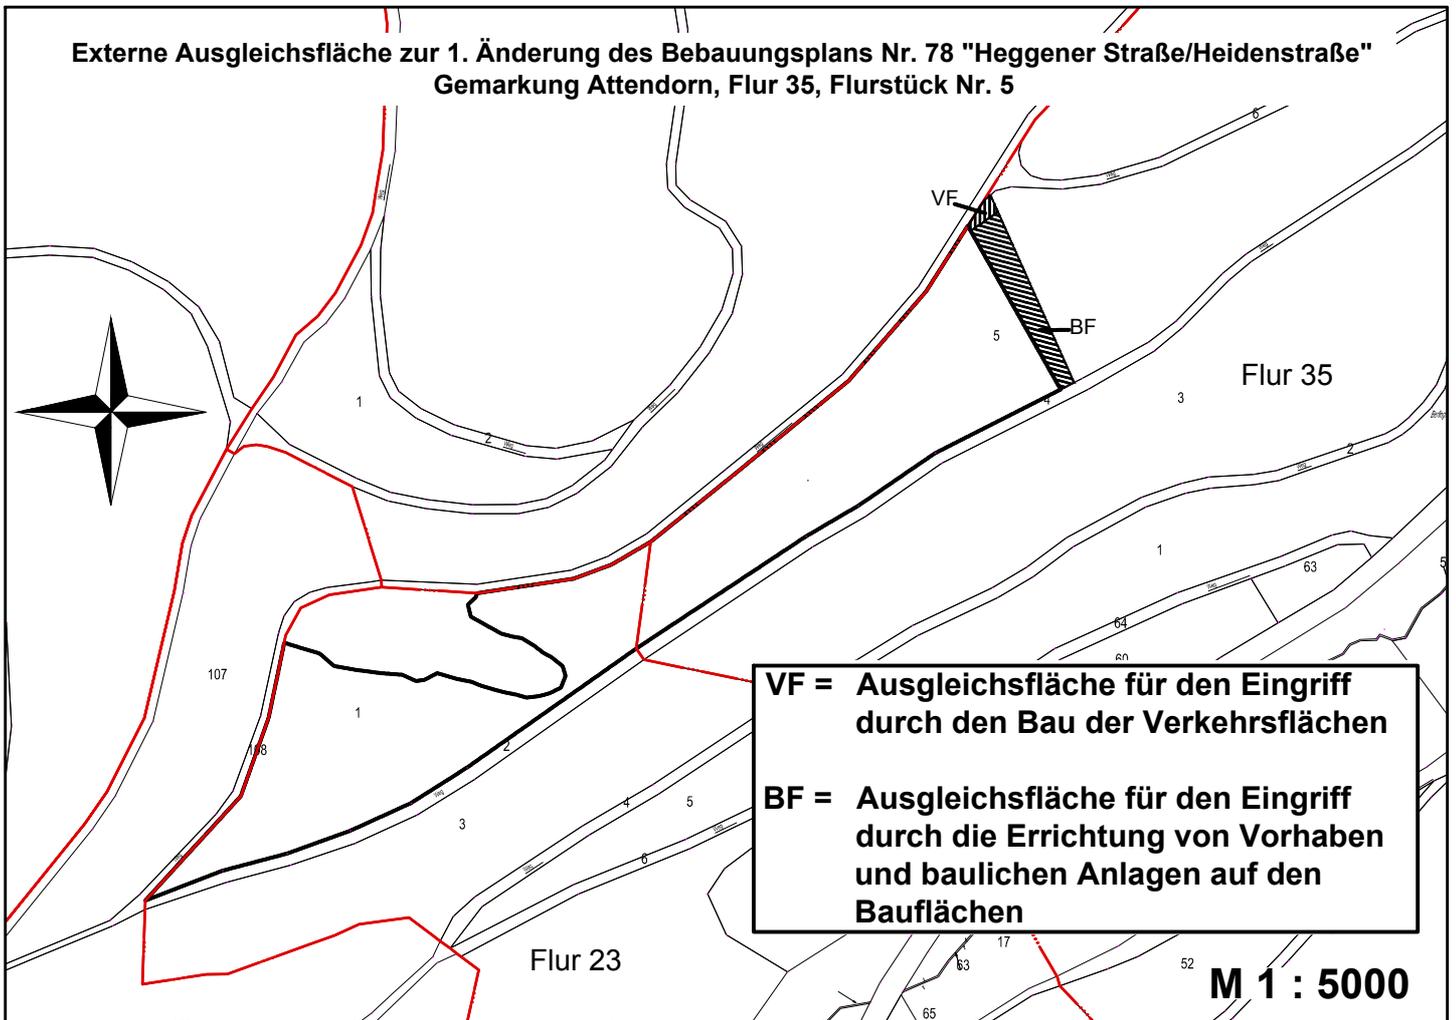

VF = Ausgleichsfläche für den Eingriff durch den Bau der Verkehrsflächen
BF = Ausgleichsfläche für den Eingriff durch die Errichtung von Vorhaben und baulichen Anlagen auf den Bauflächen

M 1 : 5000