


**Externe Ausgleichsfläche zum Bebauungsplan Nr. 81 "Bornweg"
Gemarkung Attendorn, Flur 35, Flurstück 9**

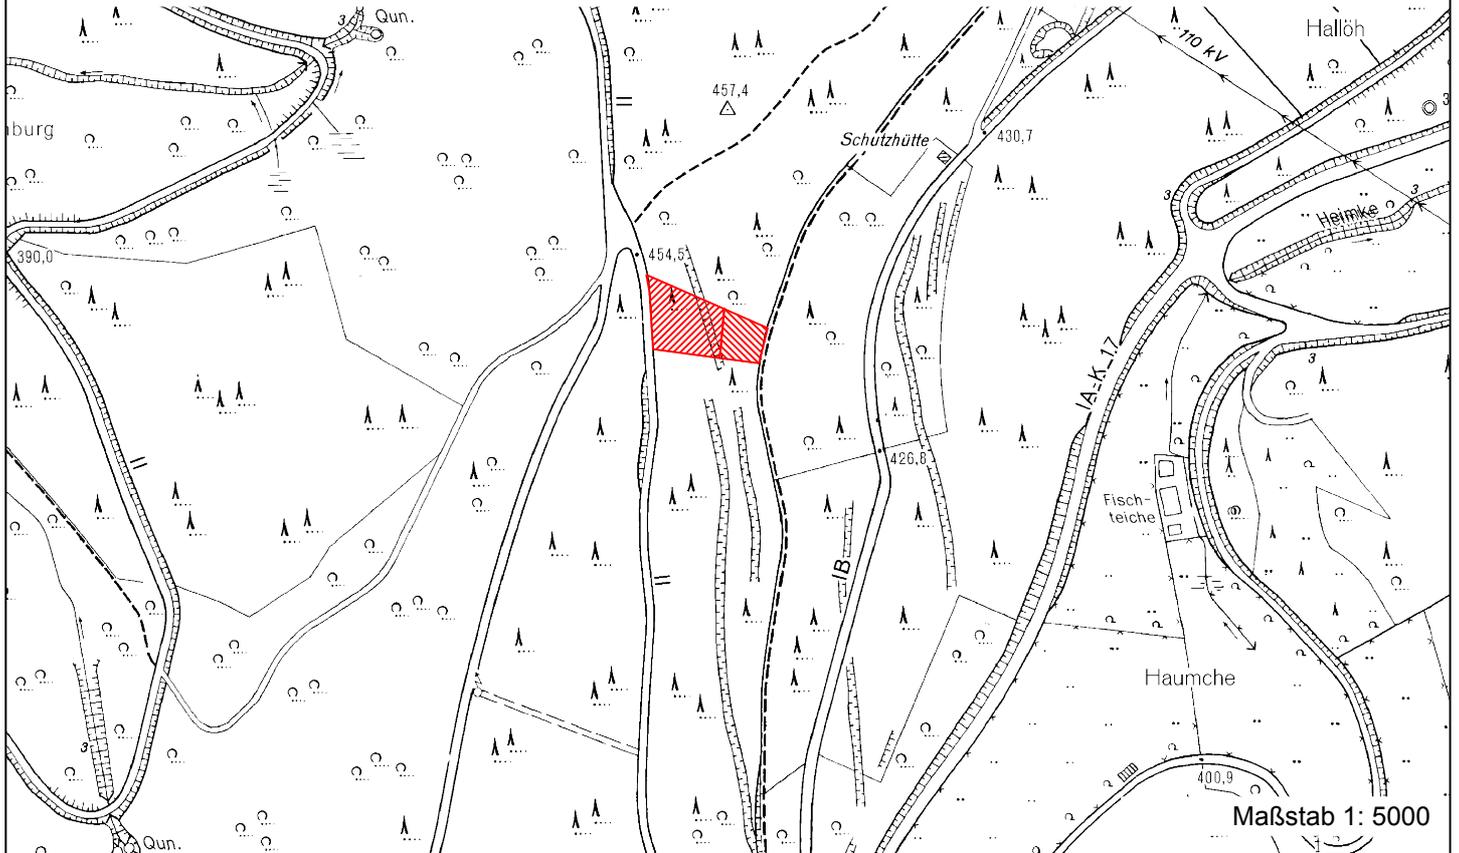

**Externe Ausgleichsfläche zum Bebauungsplan Nr. 81 "Bornweg"
Gemarkung Attendorn, Flur 35, Flurstück 9**

