


Auszug aus dem rechtswirksamen Flächennutzungsplan 2020
M 1 : 10000

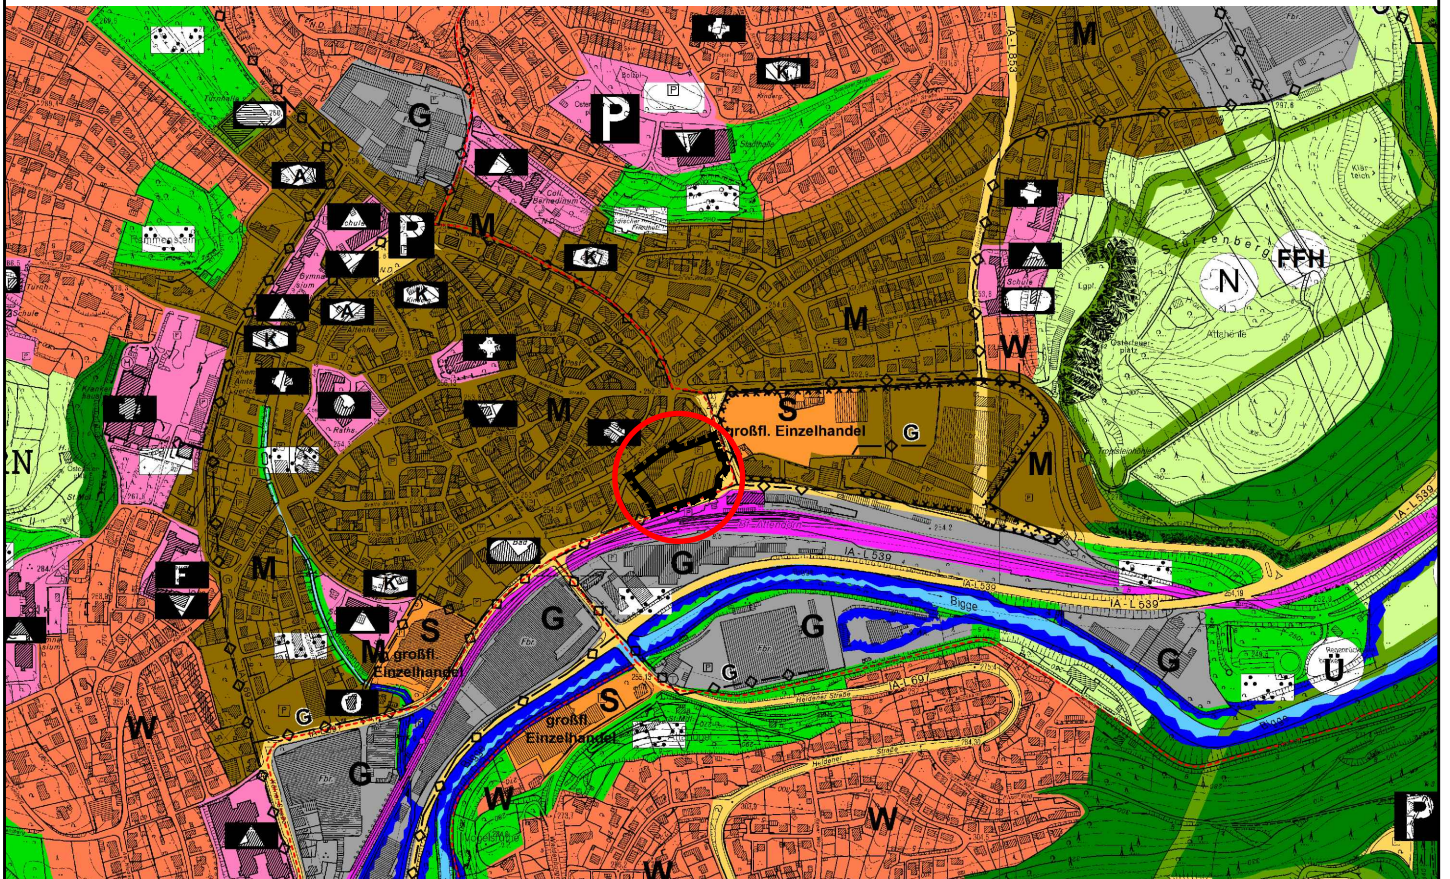

geplante 14. Änderung des Flächennutzungsplanes 2020
M 1 : 10000

