

**Präambel**

Aufgrund des § 4 der Gemeindeordnung für das Land Nordrhein-Westfalen (NW) in der Fassung der Bekanntmachung vom 13.08.1984 (GV NW S. 475), zuletzt geändert durch Gesetz vom 20.05.1989 (GV NW S. 352) und der §§ 2, 3, 4 u. 10 Baugesetzbuch (BauGB) in der Fassung der Bekanntmachung vom 08.12.1986 (BGBl. I S. 2253), in Verbindung mit der Verordnung über die bauliche Nutzung der Grundstücke (BauNVO), in der Fassung der Bekanntmachung vom 15.09.1977 (BGBl. I S. 1763), geändert durch die vierte Verordnung zur Änderung der BauNutzungsverordnung vom 26.01.1990 (BGBl. I S. 127)


hat der Rat der Stadt Attendorf in der Sitzung am 18.03.1991 die planungsrechtlichen Festsetzungen dieser Bebauungsplanänderung gem. § 10 BauGB als Satzung beschlossen.

**A) FESTSETZUNGEN DER 3. ÄNDERUNG**

-  Grenze des räumlichen Geltungsbereiches der 3. Änderung
-  Abgrenzung unterschiedlicher Nutzung
-  Private Grünfläche mit Minigolfanlage; gem. § 9 (1) Nr. 15 BauGB  
Ausnahmsweise können zugelassen werden:  
Notwendige Nebenanlagen zum Minigolfplatz wie Kassenhaus, Toiletten.  
Andere Nebenanlagen sind unzulässig.
-  Fläche zum Anpflanzen von Bäumen, Sträuchern und Hecken; gem. § 9 (1) Nr. 15 in Verbindung mit Nr. 25 a BauGB als Rand- und Sichtschutzgrün.
-  Stellplätze mit Wendepark; gem. § 9 (1) Nr. 4 BauGB
-  Fläche für den Gemeinbedarf; gem. § 9 (1) Nr. 5 BauGB

**B) SONSTIGE DARSTELLUNGEN**

-  Öffentliche Verkehrsfläche
-  Höhenlinie

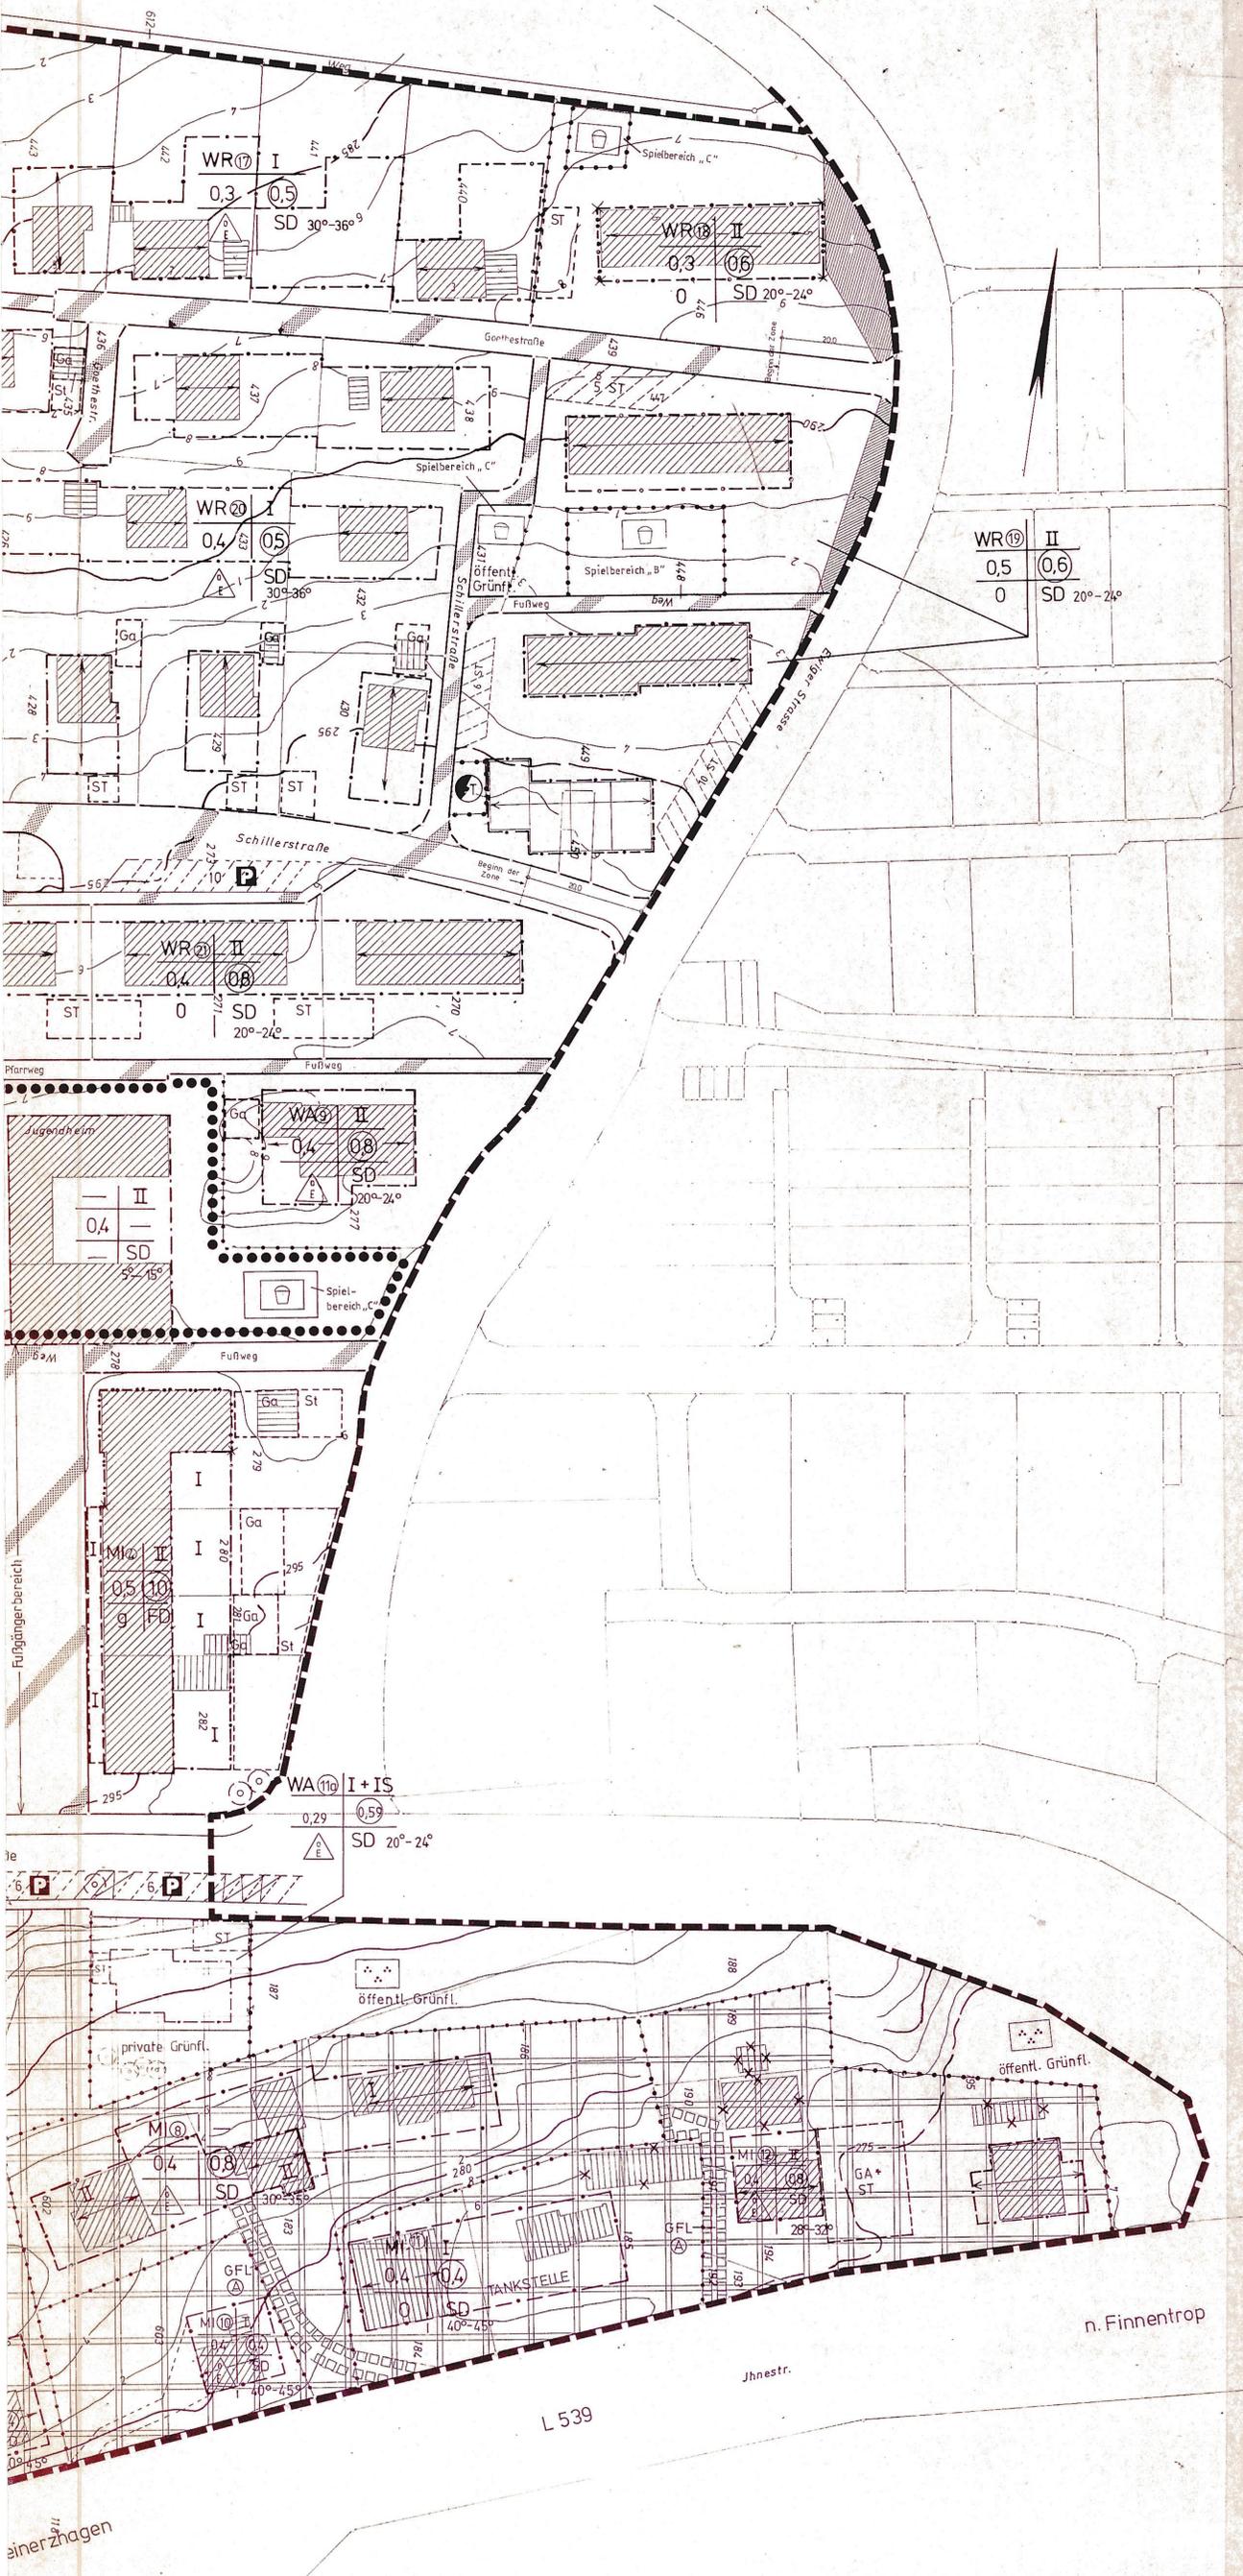

- Inhalt der 3. Änderung:**
1. Festsetzung einer privaten Grünfläche mit Minigolfanlage
  2. Festsetzung von Stellplätzen

<p>Attendorf</p> <p>21. März 1991</p> <p></p> <p>Bürgermeister</p>	<p><b>ÜBEREINSTIMMUNG</b></p> <p>Die Übereinstimmung des Inhaltes dieses Planes mit dem Protokoll über den Satzungsbeschluss vom 18.03.1991 bescheinigt:</p> <p>Attendorf, 21. März 1991</p> <p></p>	<p><b>ANZEIGE</b></p> <p>Das Anzeigeverfahren gem. § 11 (3) BauGB ist durchgeführt worden.</p> <p>Az.: 35.2.1-2.4-91</p> <p>Datum: 06.06.1991</p> <hr/> <p><b>GENEHMIGUNG</b></p> <p>Diese Bebauungsplanänderung wurde gem. § 11 BauGB durch Verfügung vom genehmigt.</p> <p>Az.: Arnsberg,</p> <p>Der Regierungsräsident im Auftrage</p>	<p><b>INKRAFTTRETEN</b></p> <p>Die Durchführung des Anzeigeverfahrens wurde gem. § 12 BauGB am 26.07.1991 bekanntgemacht.</p> <p>Die Bebauungsplanänderung erlangte am Tage nach der Bekanntmachung Rechtskraft. Die Bekanntmachung erhielt den Hinweis, daß die Planänderung mit Begründung zu jedermanns Einsicht im Stadtbauamt, Zimmer 218, während der Dienststunden bereitgehalten und über den Inhalt auf Verlangen Auskunft erteilt wird.</p> <p>Attendorf, 07.08.1991</p> <p></p> <p>Bürgermeister</p>
---	---	---	--

Satzung der Stadt Attendorf

Bebauungsplan Nr.1b

„Neu-Listernohl“

**3. Änderung**

Gemarkung: Ewig  
Flur: 14  
Maßstab: 1:500