


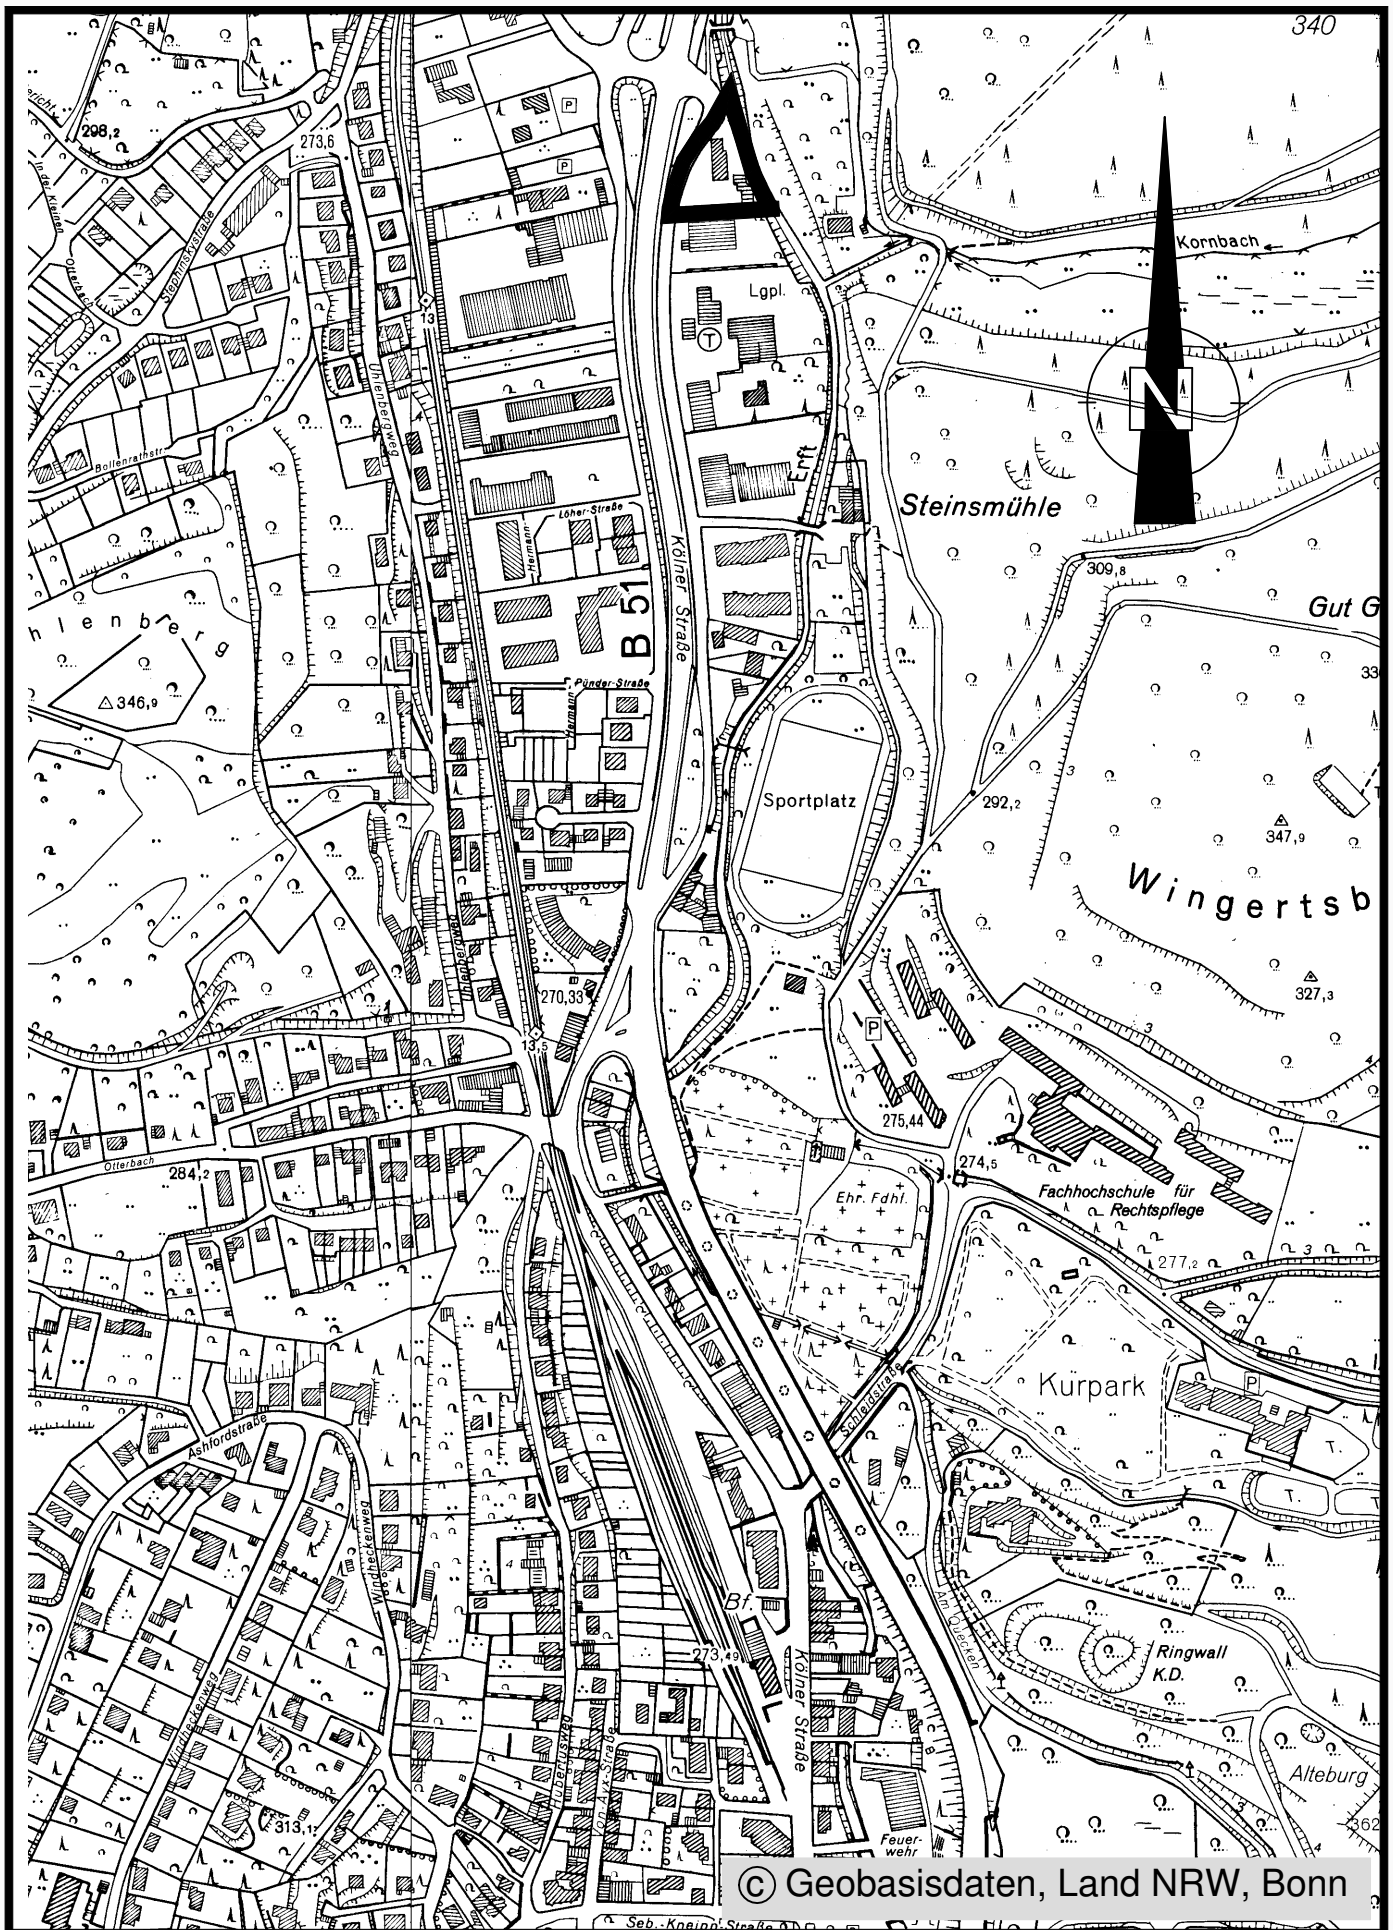

Stadt Bad Münstereifel

4. Änderung des Bebauungsplanes Nr. 5a

Gewerbegebiet Bad Münstereifel-Kernstadt"

Übersicht M. 1: 5000