


Anlage zur RD-Nr. 1050
2. Vereinfachte Änderung
des Bebauungsplanes Nr. 11
Nöthener Berg

Abgrenzung des
Änderungsbereiches

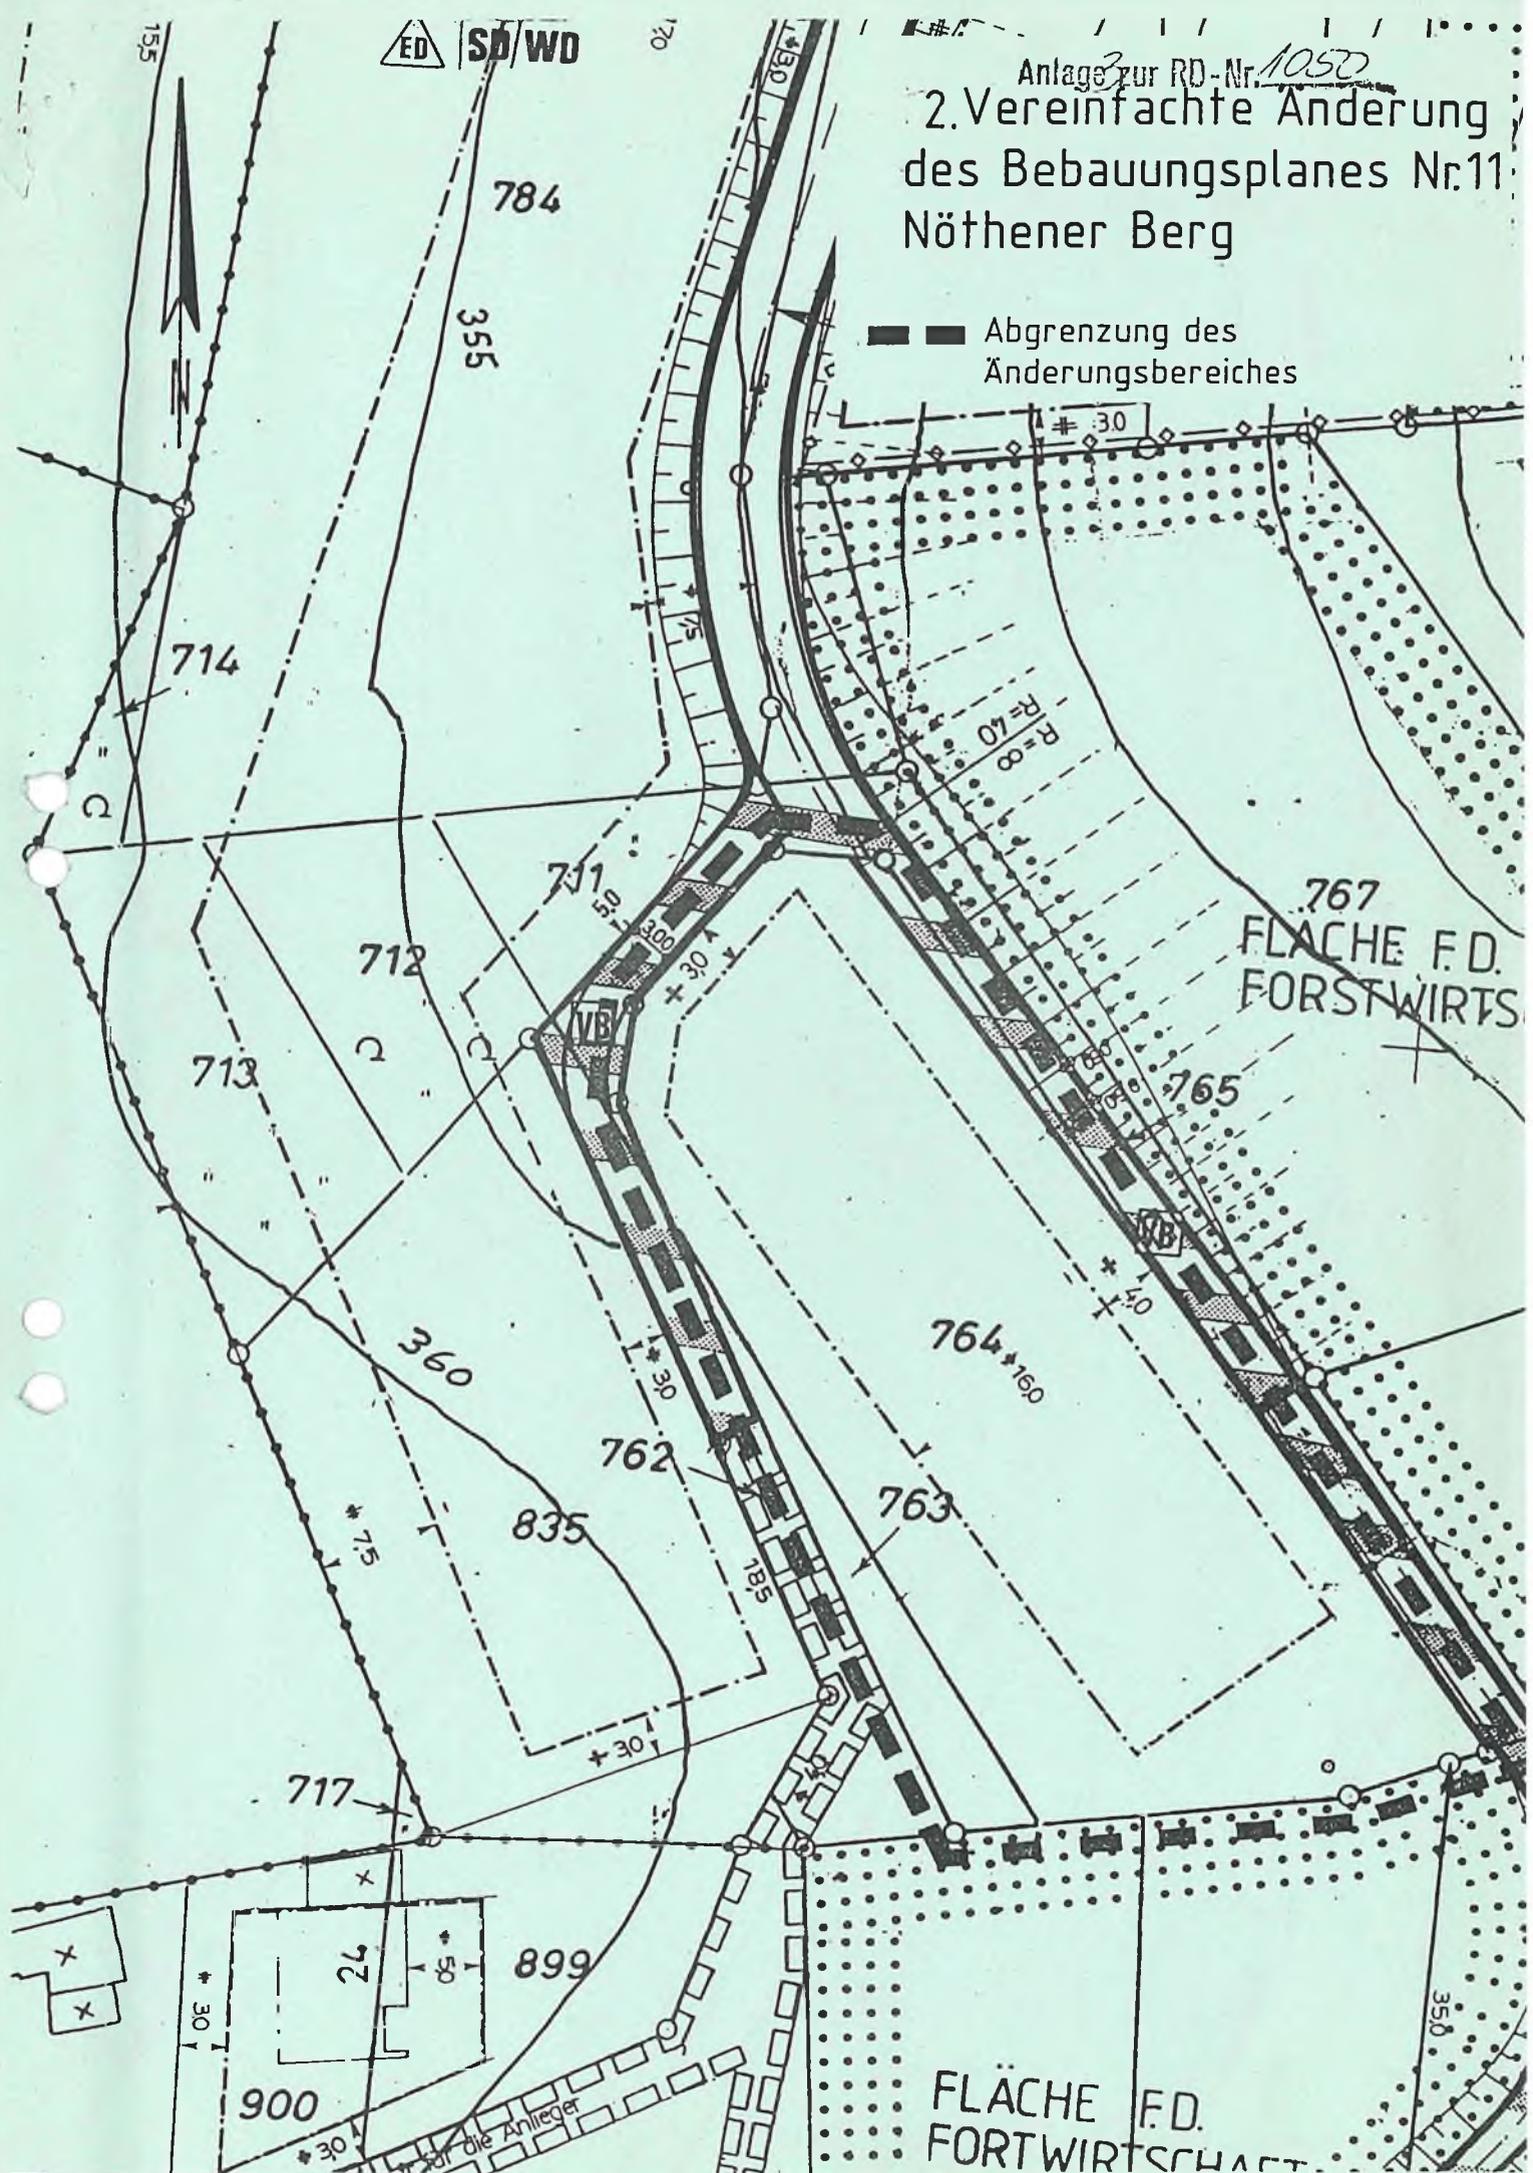

767
FLÄCHE F.D.
FORSTWIRTS

FLÄCHE F.D.
FORTWIRTSCHAFT

ED SD/WD

900
30
30

26
50

899

717

715

712

713

714

355

784

762

835

763

764
150

765

761

50

VB

30

R=40
R=∞


Ø 30

170

185

Ø 30

30
30
für die Anlieger

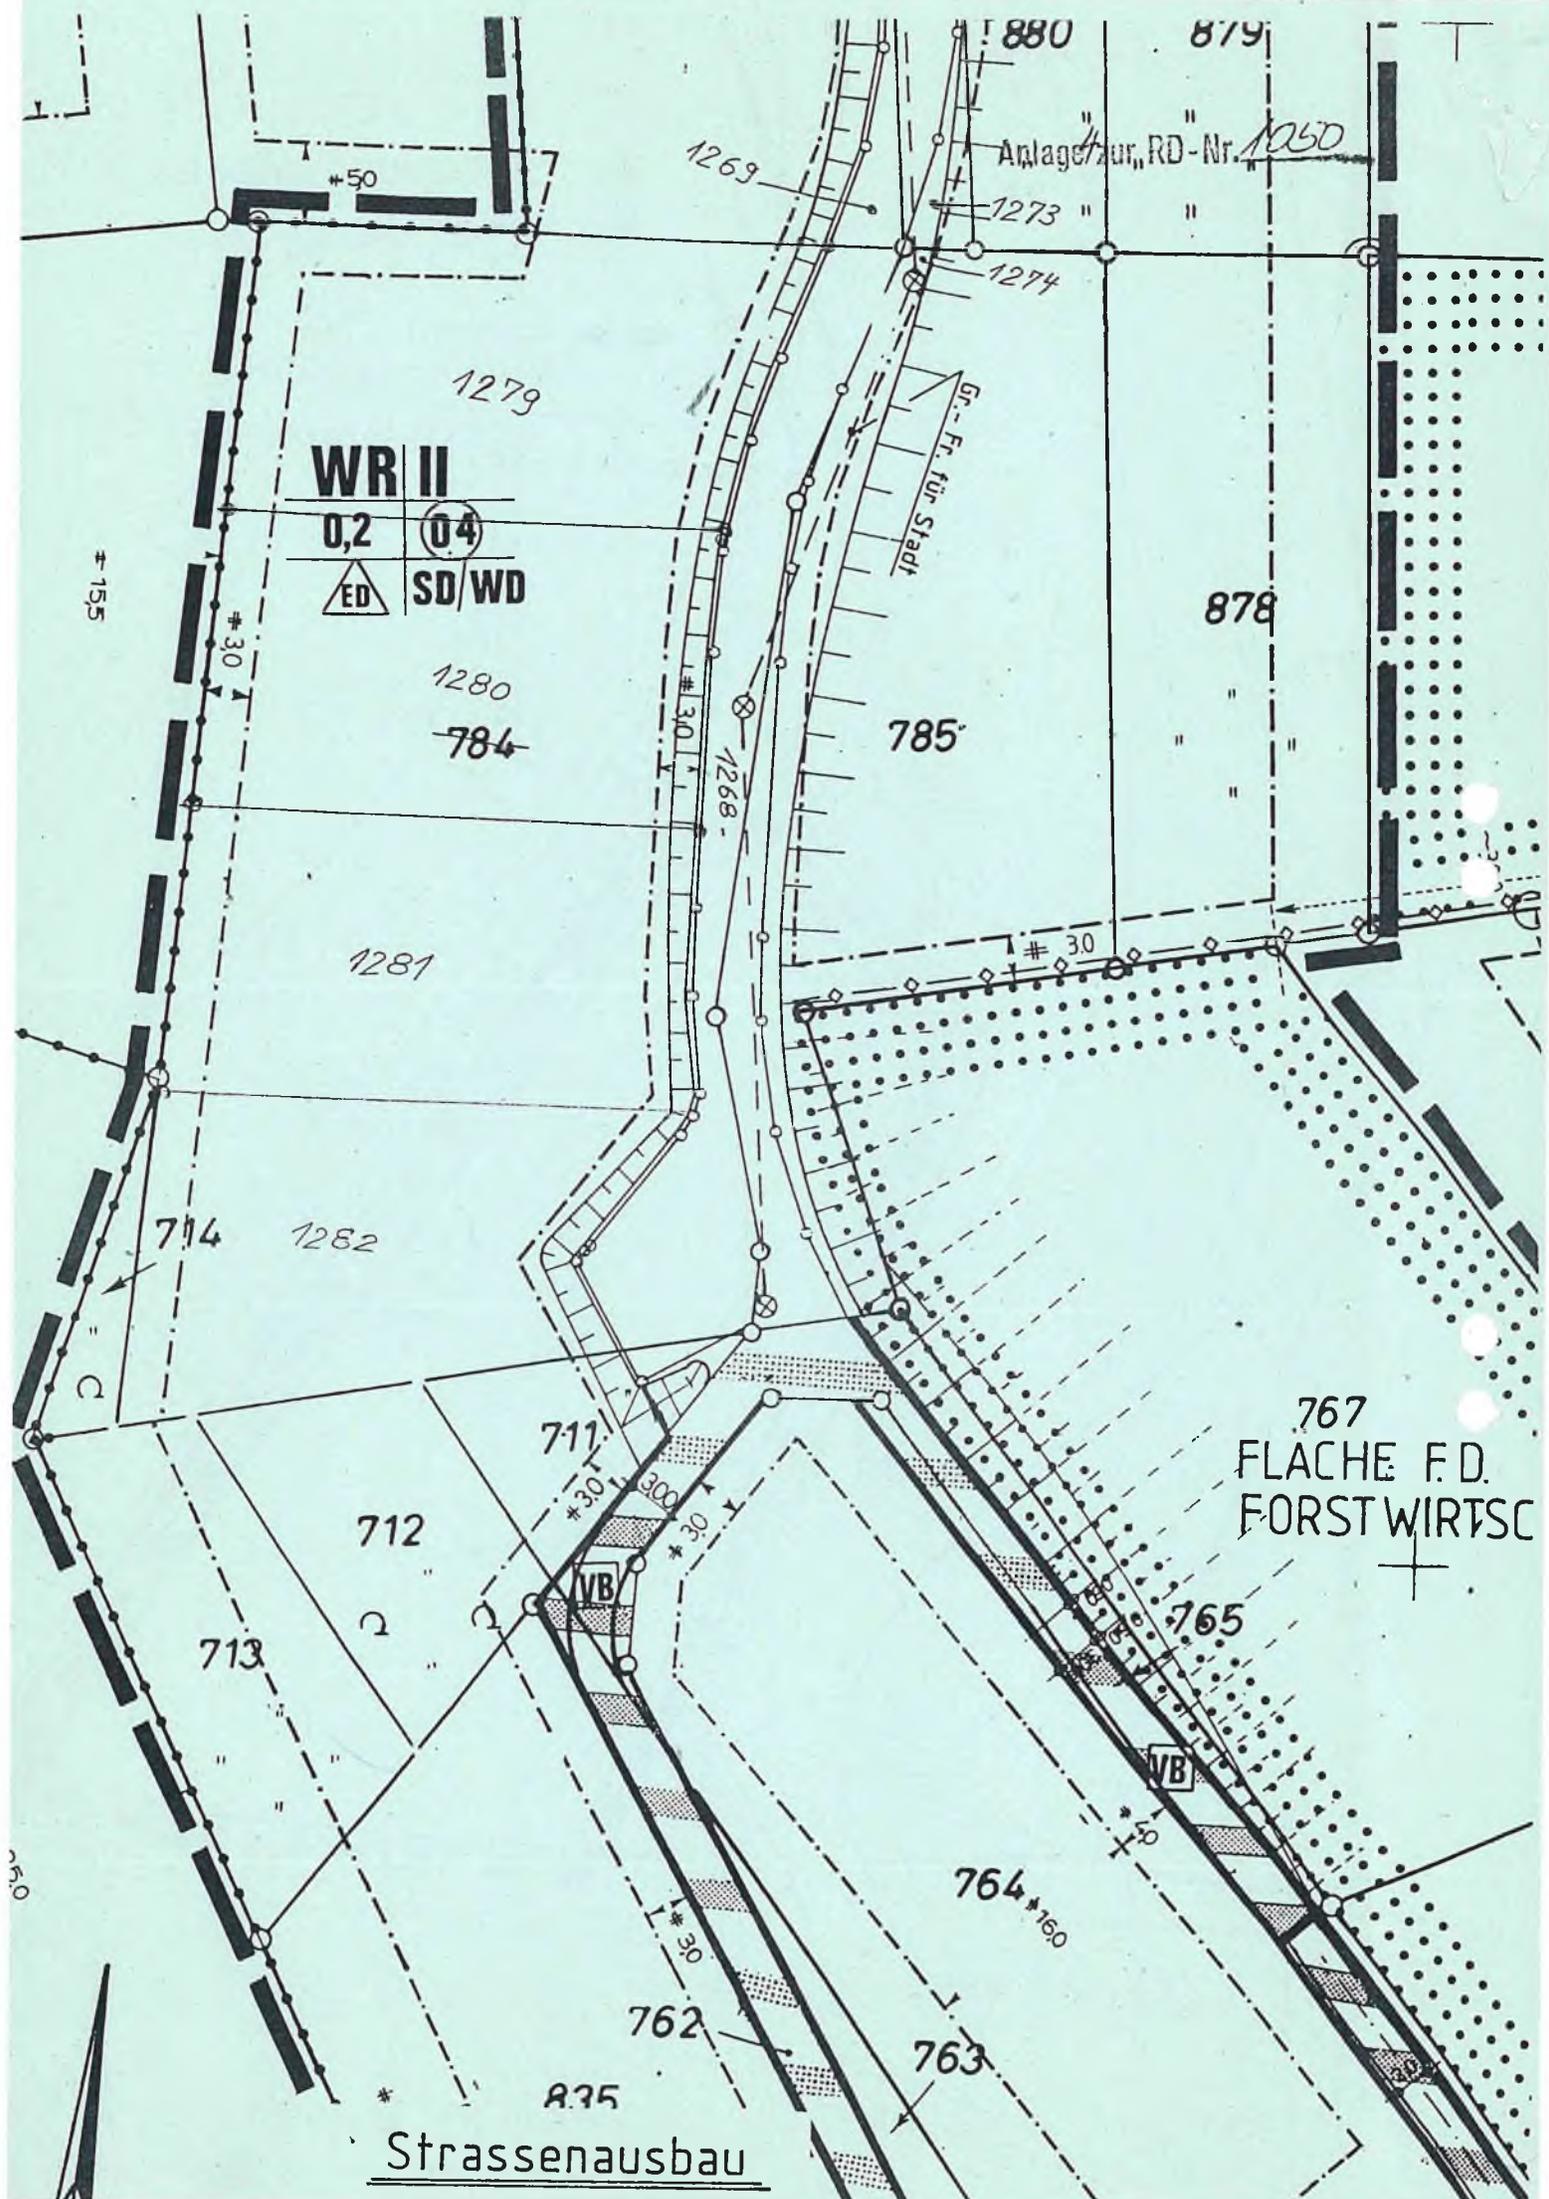

WR II
 0,2 (04)
 ED SD/WD

880 879
 Anlage zur RD-Nr. 1050
 1273 " "
 1274 " "

878

785

1280
 784

1281

1282

767
 FLACHE F. D.
 FORSTWIRTSC

765

712

711

713

764 +150

762

763

835

Strassenausbau

150

WR II

0,2

0,4

ED

SD/WD

Anlage zur RD-Nr. 105D

878

784

785

714

711

712

713

767
FLÄCHE F.D.
FORSTWIRTS

765

764

762

763


835

717

899

Ursprungsplan

FLÄCHE IED

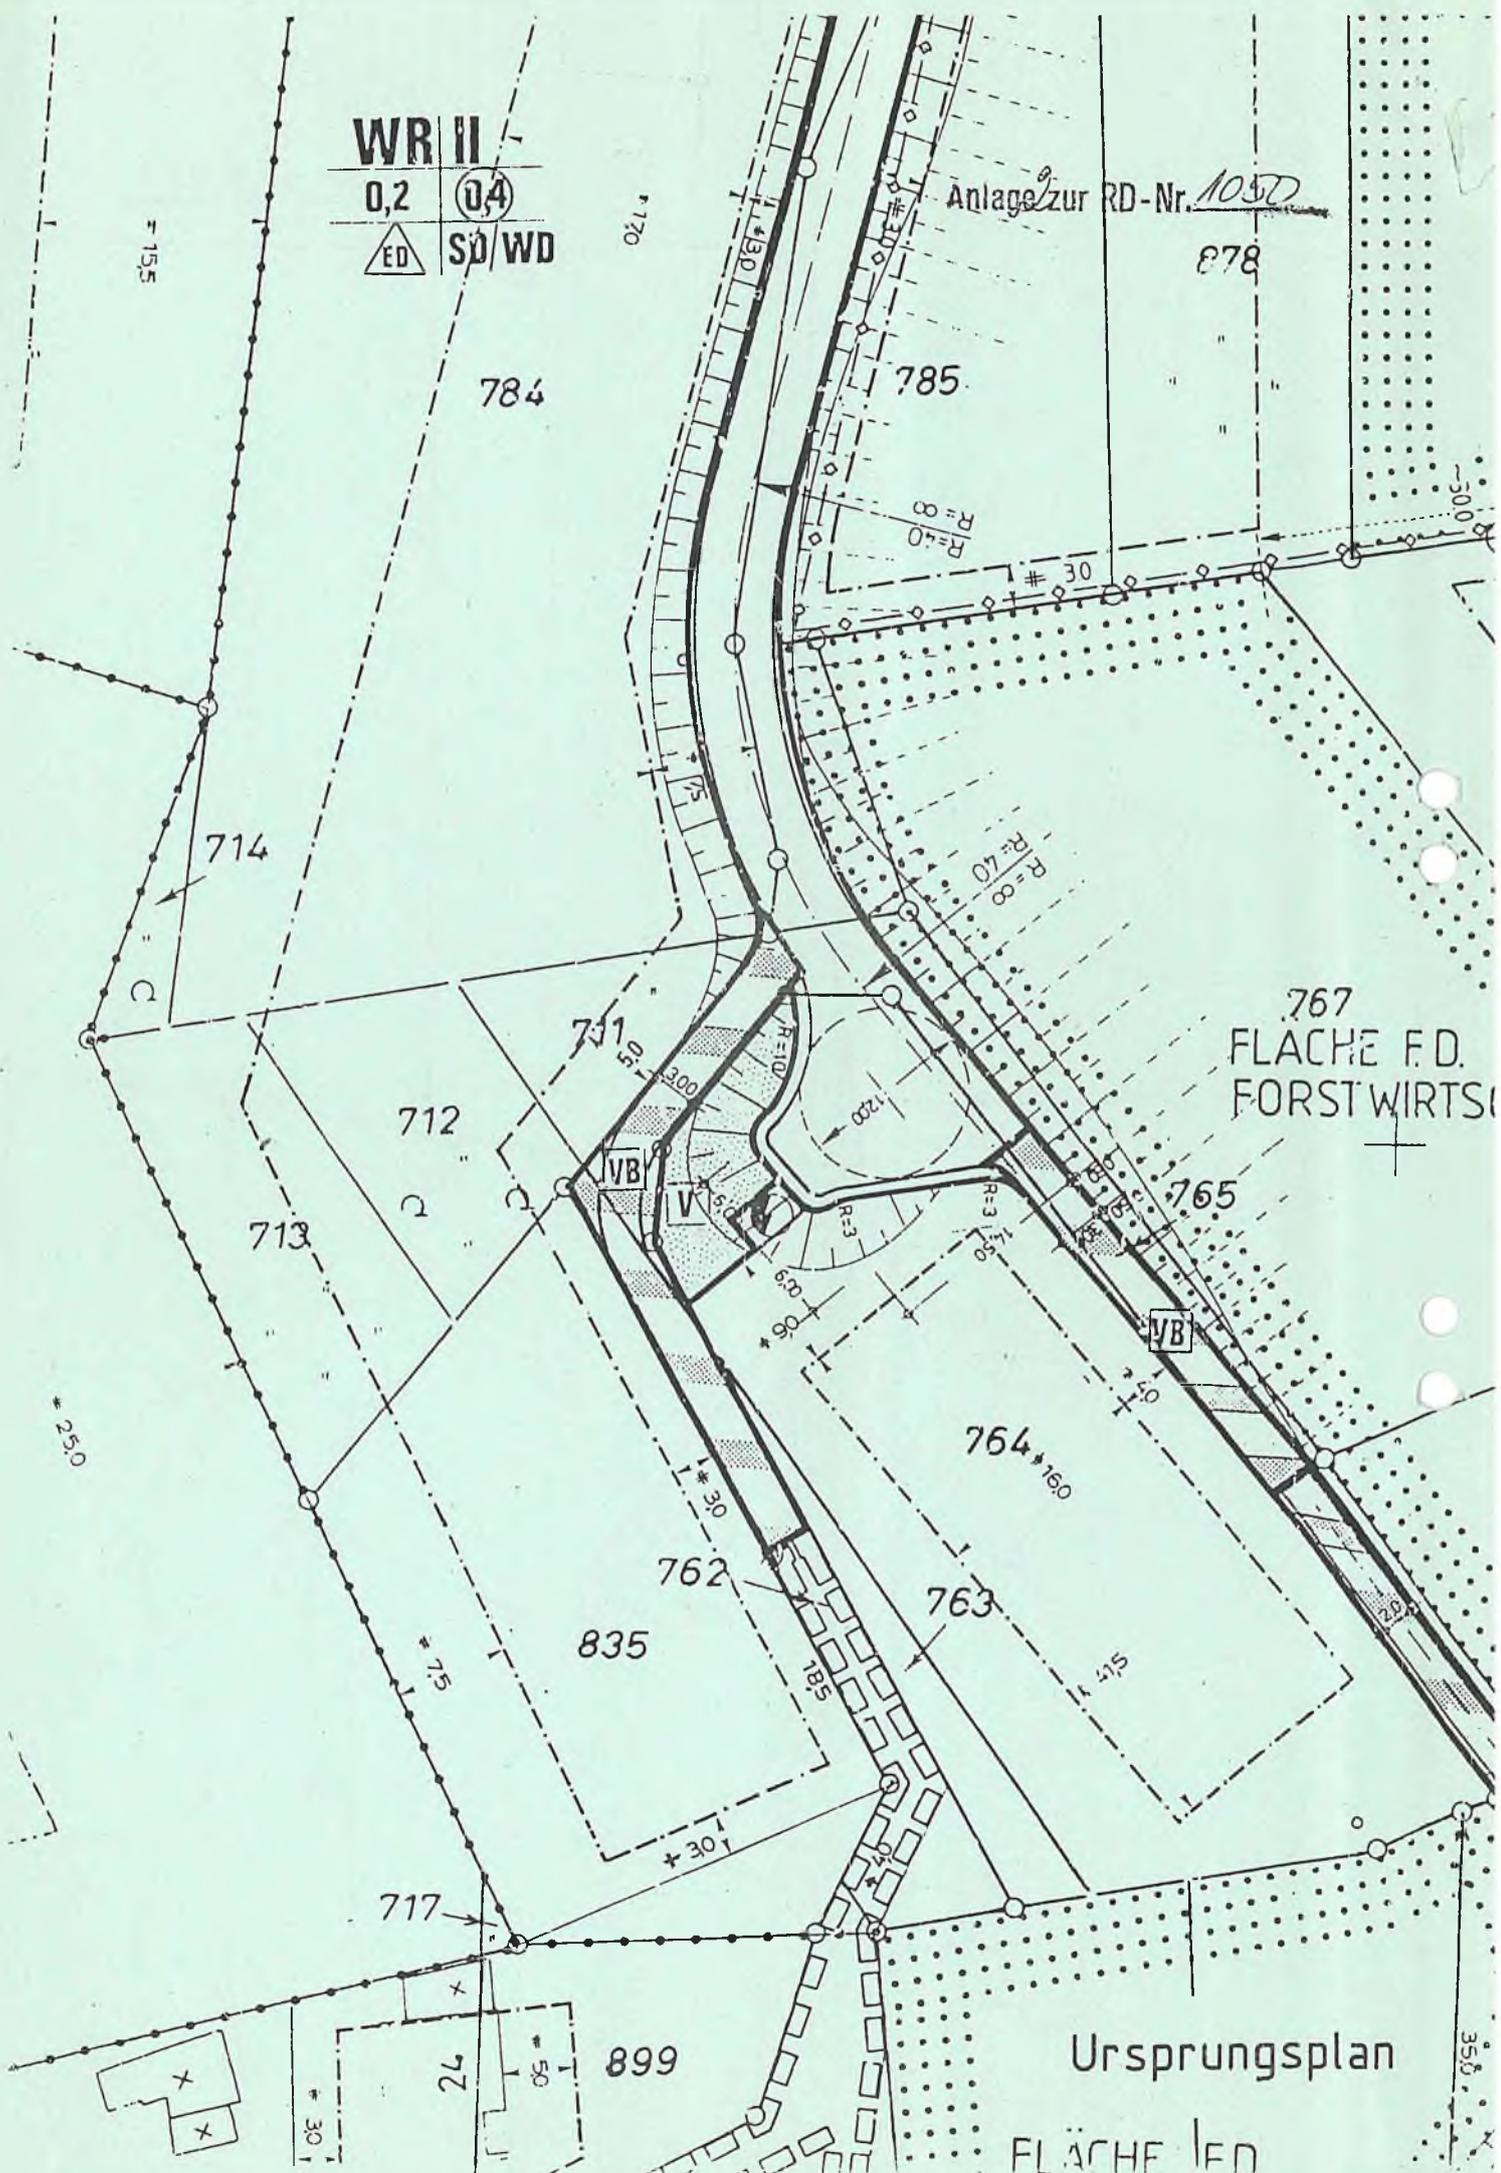

Bergstraße

Flur 6

Anlage zur RD-Nr. 1050

Graf-Gottfried-Straße

Weg

1275

1214

1213

21

1236

1276

1271

1270

1211

1212

488

1088

23

23a

1089

1235

1277

881
WALD

882
WALD

179

1269

880
WALD

879
WALD

866

1255

1279

1274

1280

1268

878
WALD

1256

785

487

1281

1289

1282

1288

1286

1285

1283

1278

1287

1284

1264

767

1291

1290

1265

765

+

835

762

1266

768

Weg

Weg

768

1257

486

Ω Ω Ω Ω Ω Ω

1201

717

24

899

901

900

26

867

897

647

902

903