


# PLANZEICHENERLÄUTERUNG

## gem. PlanzV 90

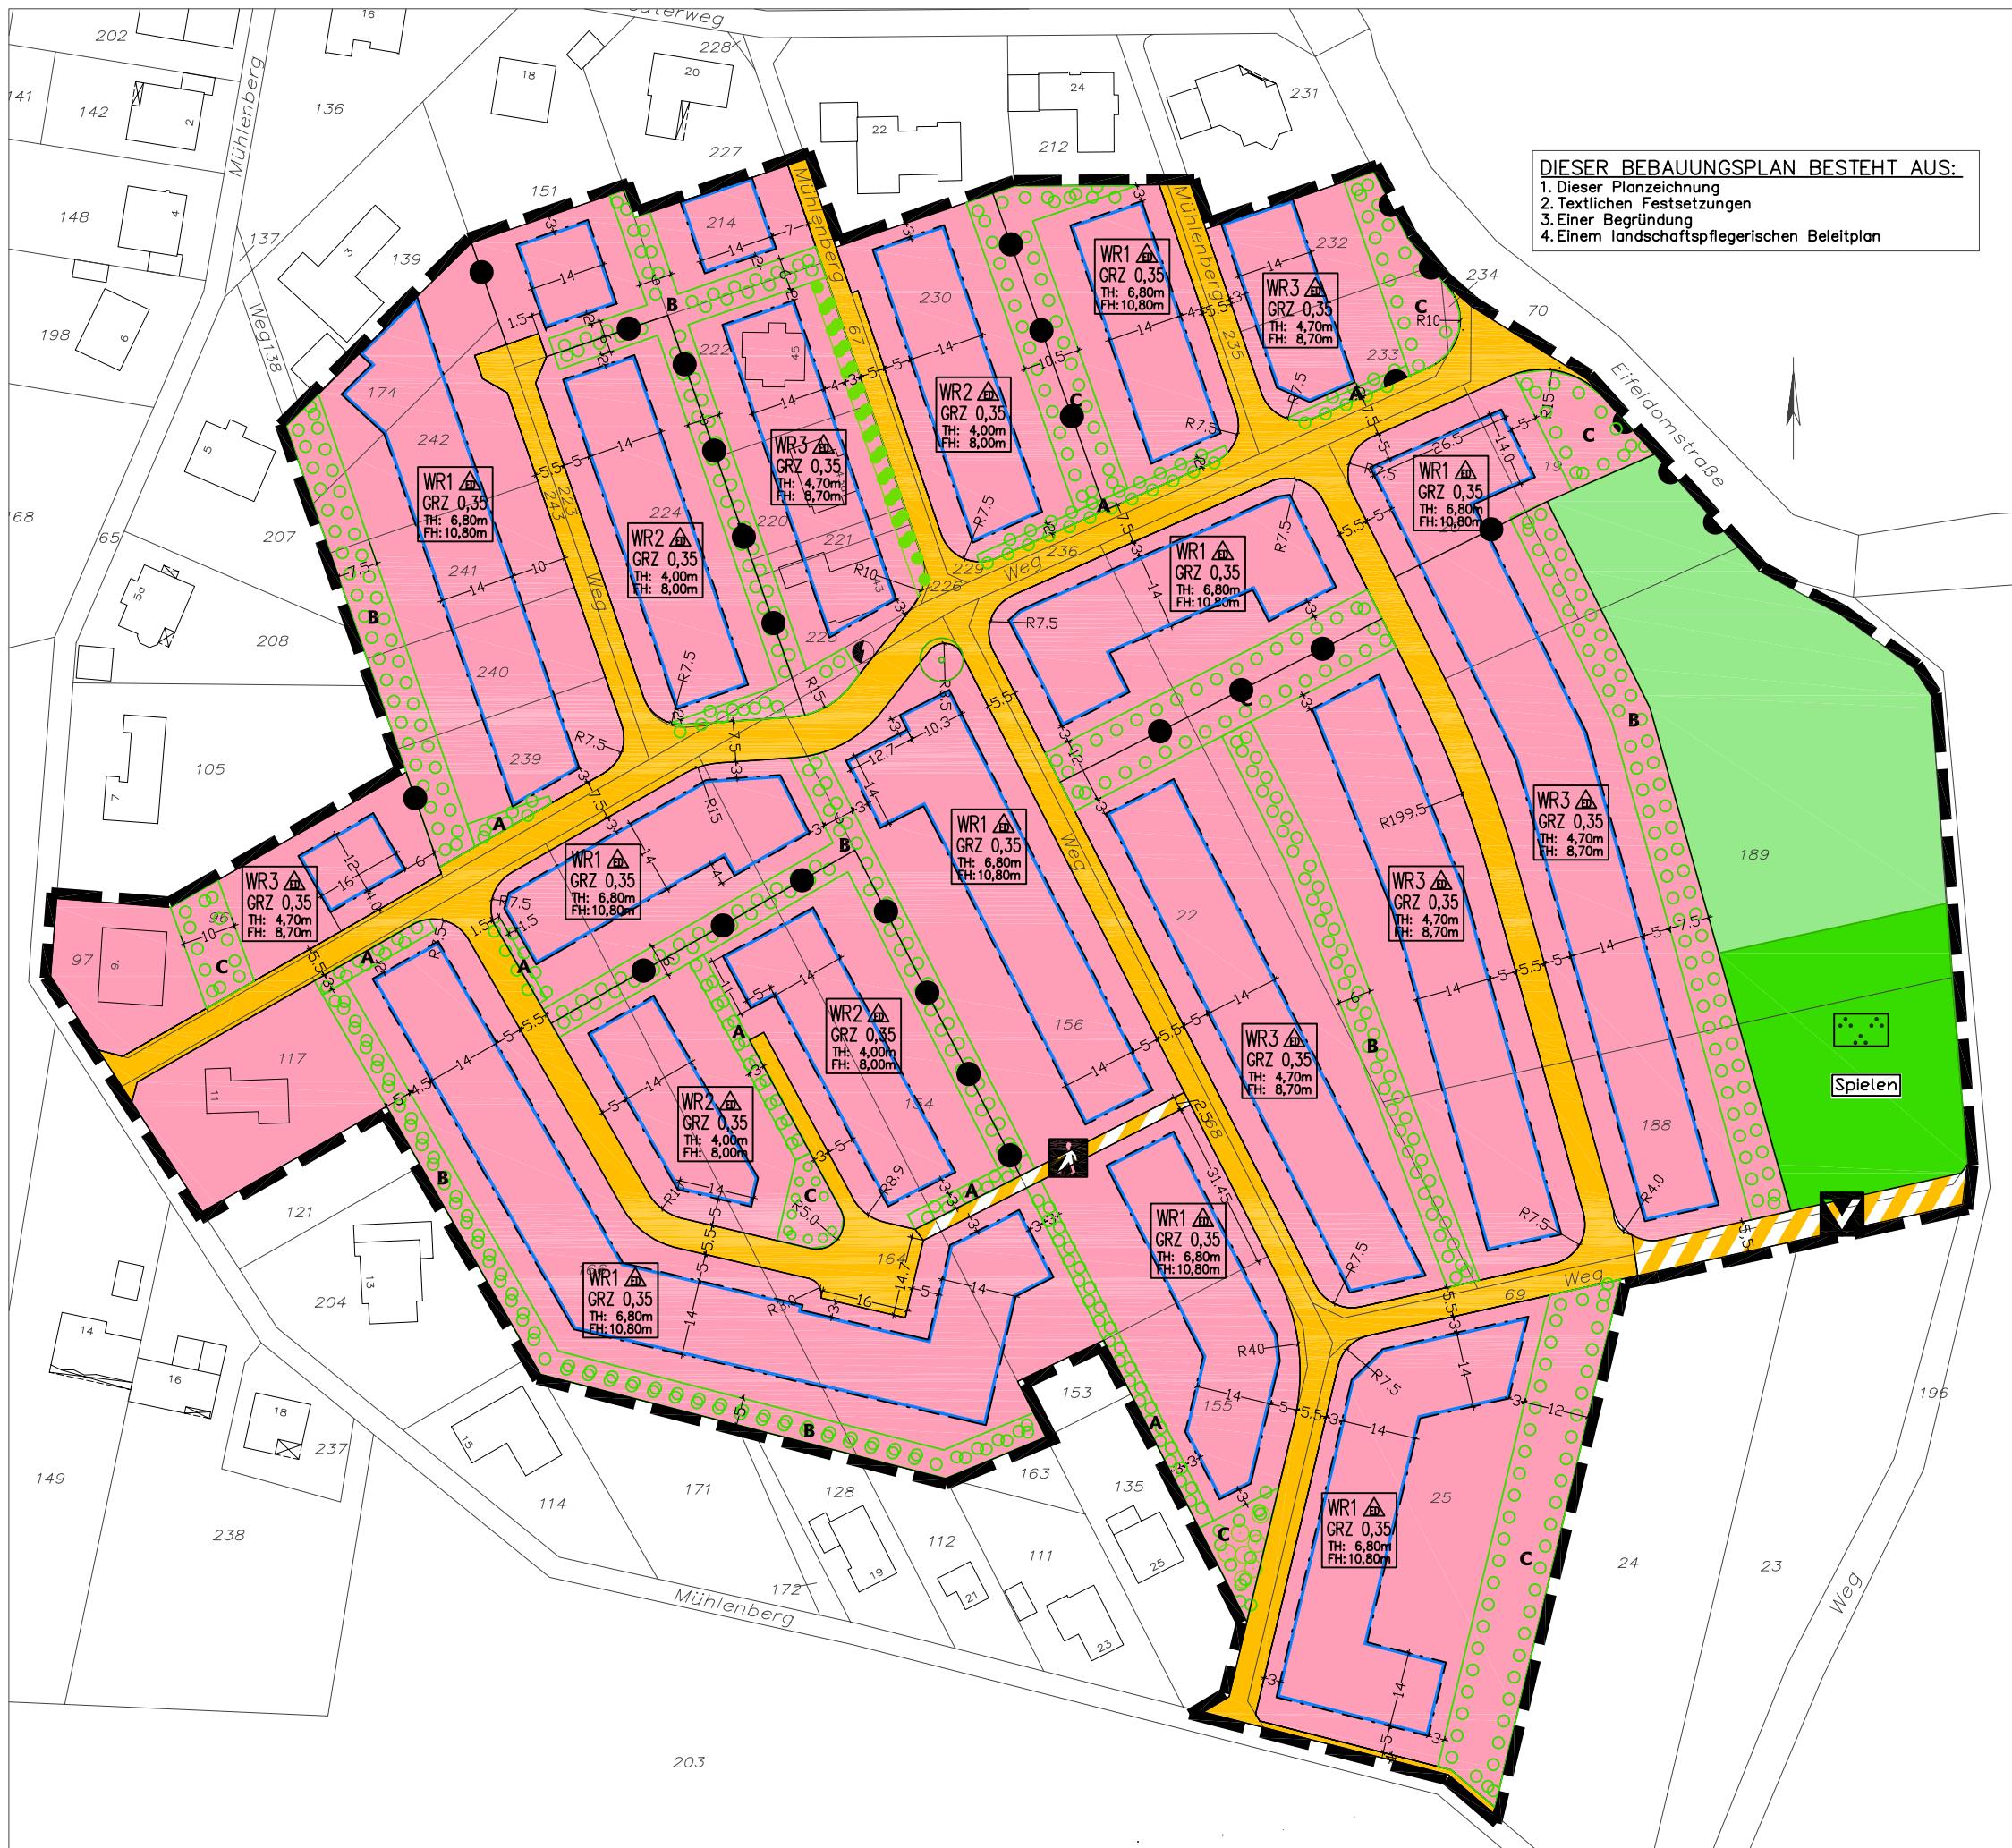

1. Art der baulichen Nutzung	
WR	1.1.2 Reine Wohngebiete – siehe textliche Festsetzungen
2. Maß der baulichen Nutzung	
2.1. Geschoßflächenzahl	– siehe textliche Festsetzungen
z.B. GRZ 0,35	2.5 Grundflächenzahl
z.B. TH: 3,70m	2.8 Höhe baulicher Anlagen: Traufhöhe als Höchstmaß – siehe textliche Festsetzungen
z.B. FH: 7,70m	2.8 Höhe baulicher Anlagen: Firsthöhe als Höchstmaß – siehe textliche Festsetzungen
3. Bauweise, Baulinien, Baugrenzen	
△	3.1.4 nur Einzel- und Doppelhäuser zulässig
- - -	3.5 Baugrenzen
[ ]	Überbaubare Grundstücksflächen
6. Verkehrsflächen	
■	6.1 Straßenverkehrsflächen
—	6.2 Straßenbegrenzungslinie
■■■	6.3 Verkehrsflächen besonderer Zweckbestimmung
■	Fußgängerbereich
V	Erschließung der Grünfläche
●	6.4 Bereich ohne Ein- und Ausfahrt
7. Flächen für Versorgungsanlagen	
○	Elektrizität
9. Grünflächen	
■■■	Öffentliche Grünfläche
■■■	Parkanlage
■■■	Spieleplatz
■■■	Zweckbestimmung
12. Flächen für Landwirtschaft und für Wald	
■■■	12.1 Flächen für die Landwirtschaft
○	13.2 Anpflanzen von Bäumen – siehe textliche Festsetzungen
○	13.2 Erhaltung von Bäumen
○○○	13.2.1 Umgrenzung von Flächen zum Anpflanzen von Bäumen, Sträuchern und sonstigen Bepflanzungen – siehe textliche Festsetzungen
○○○	13.2.2 Umgrenzung von Flächen für die Erhaltung von Bäumen, Sträuchern und sonstigen Bepflanzungen
15. Sonstige Planzeichen	
■■■	15.13 Grenze des räumlichen Geltungsbereichs des Bebauungsplans
●	15.14 Abgrenzung unterschiedlicher Nutzung

BAD MÜNSTEREIFEL

BEBAUUNGSPLAN NR. 24  
HOUVERATH – MÜHLENBERG  
M.1:1.250

PLANBEARBEITUNG

PLANUNGSSTAND  
12.01.2006

PLANUNGSGEMEINSCHAFT  
G. BAVAJ A. URGATZ  
DIPL.-ING. ARCHITEKTEN  
TEL. 0241/4013434 FAX 0241/4016261  
52064 AACHEN MARIABRUNNSTR. 32  
e-mail: bavaj.urgatz@web.de