


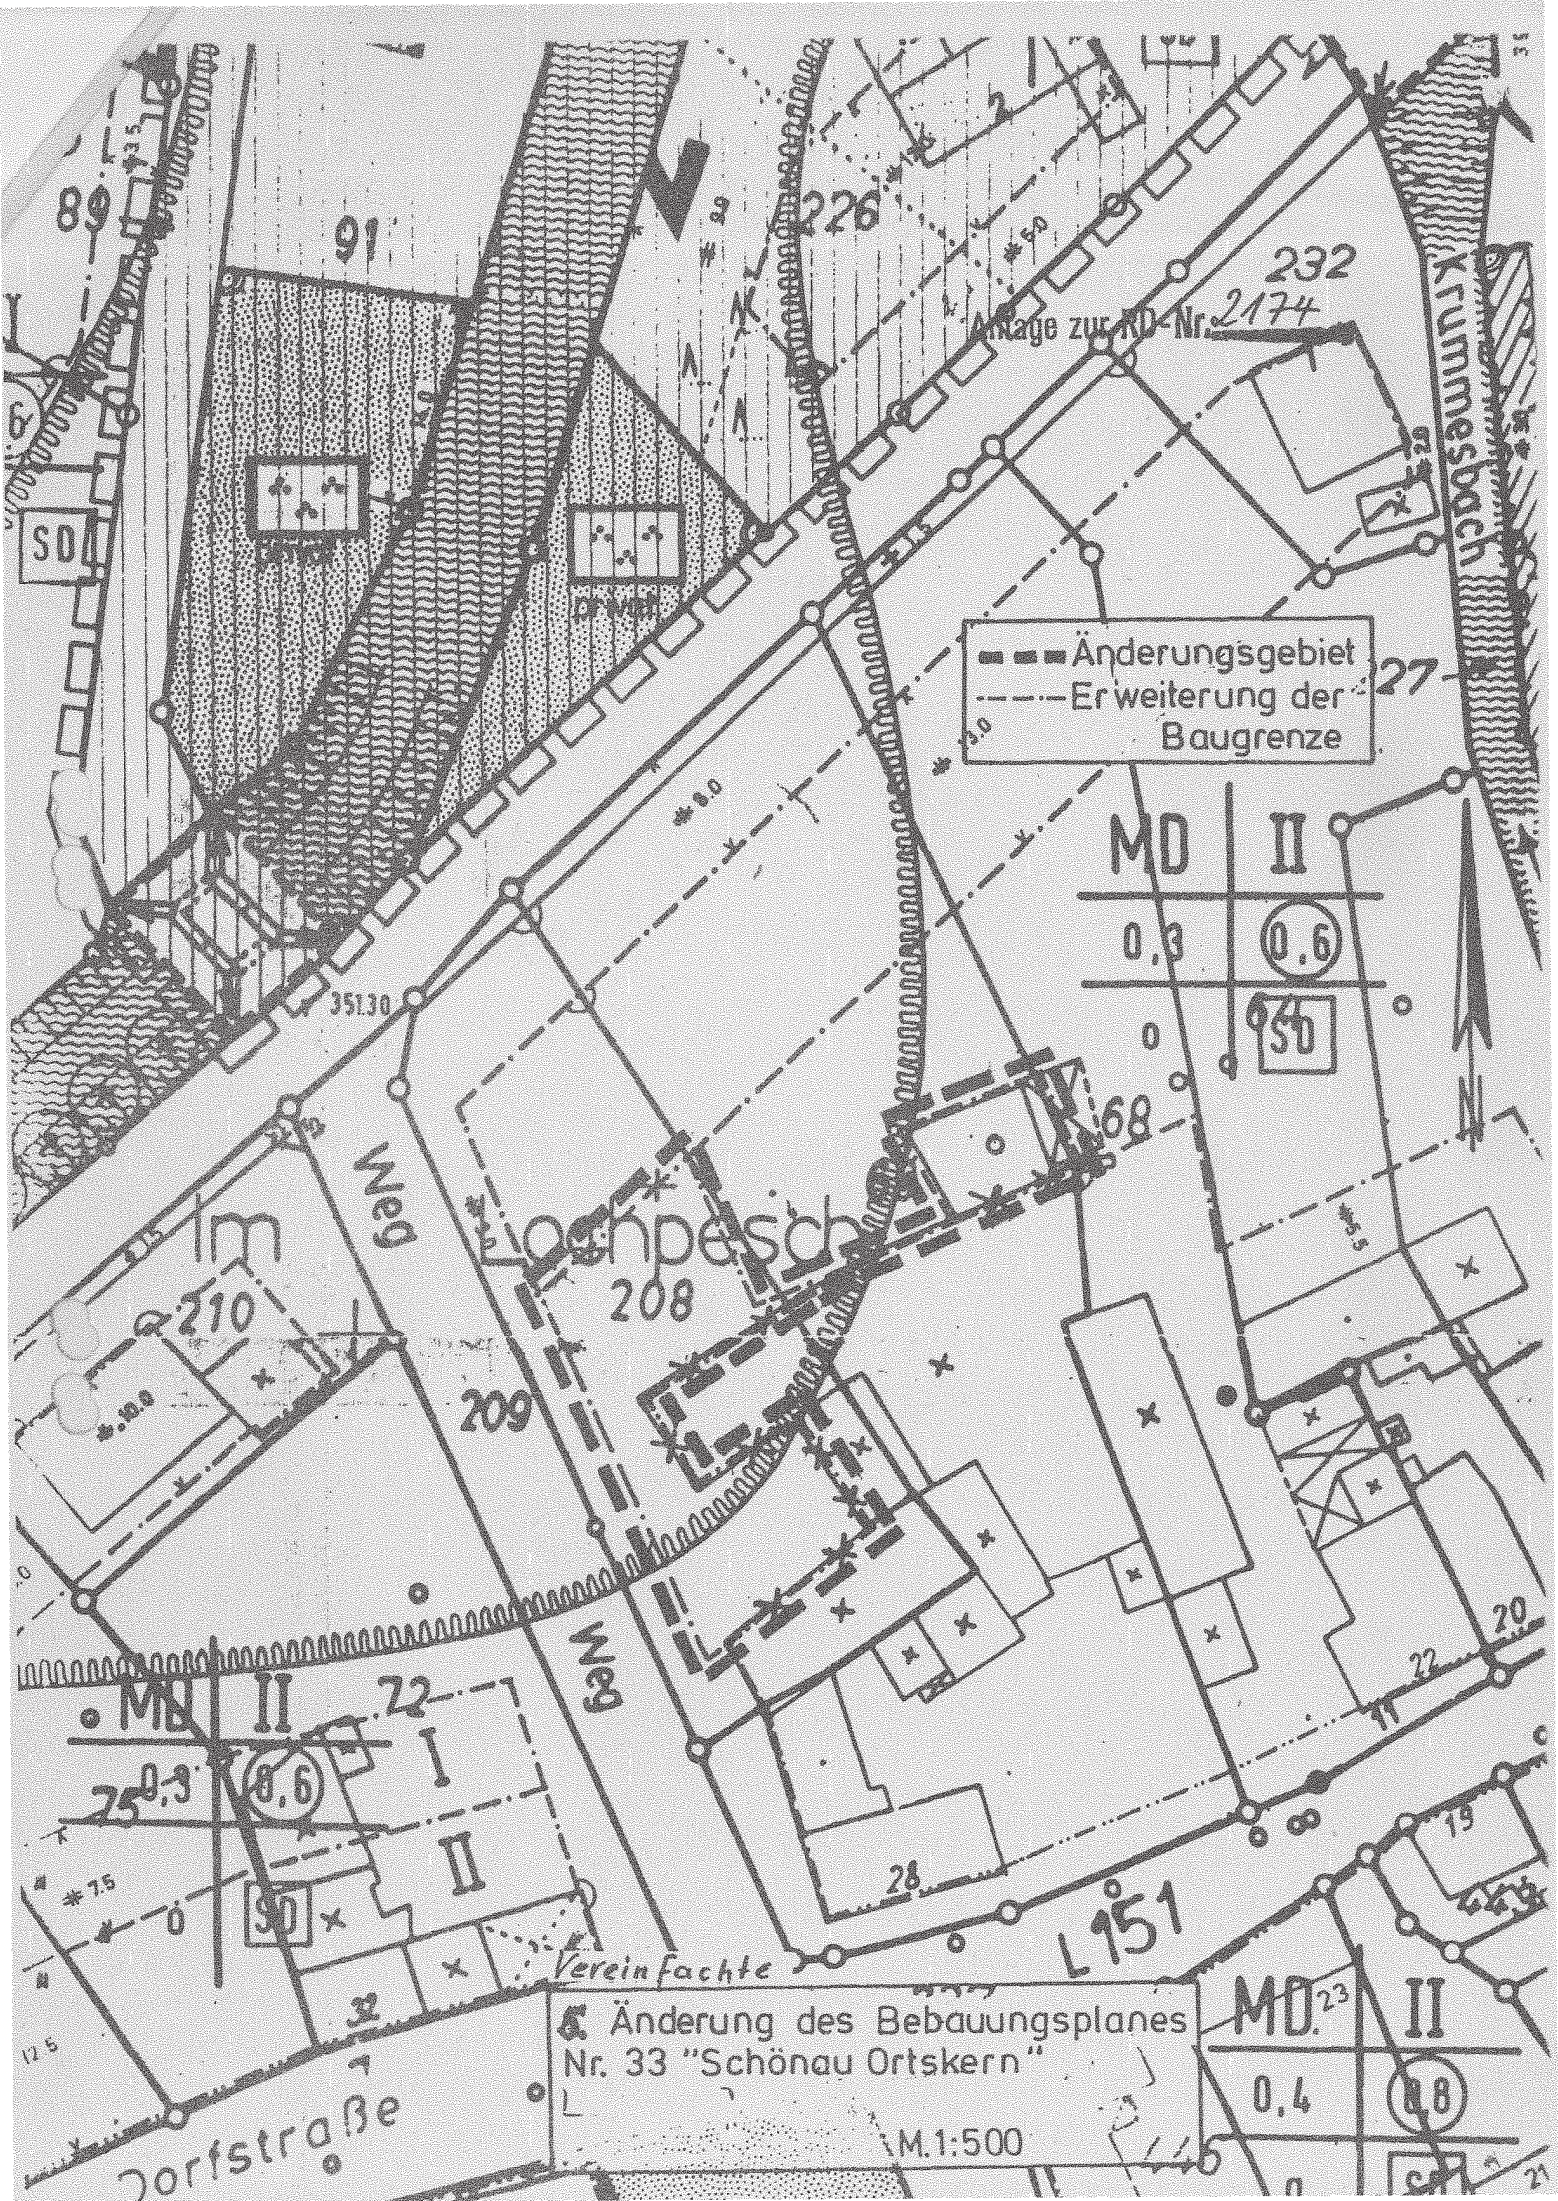

--- Änderungsgebiet
- - - Erweiterung der Baugrenze

MD	II
0.3	0.6
0	950

Änderung des Bebauungsplanes
Nr. 33 "Schönau Ortskern"

M.1:500

MD.23	II
0.4	0.8
0	950