


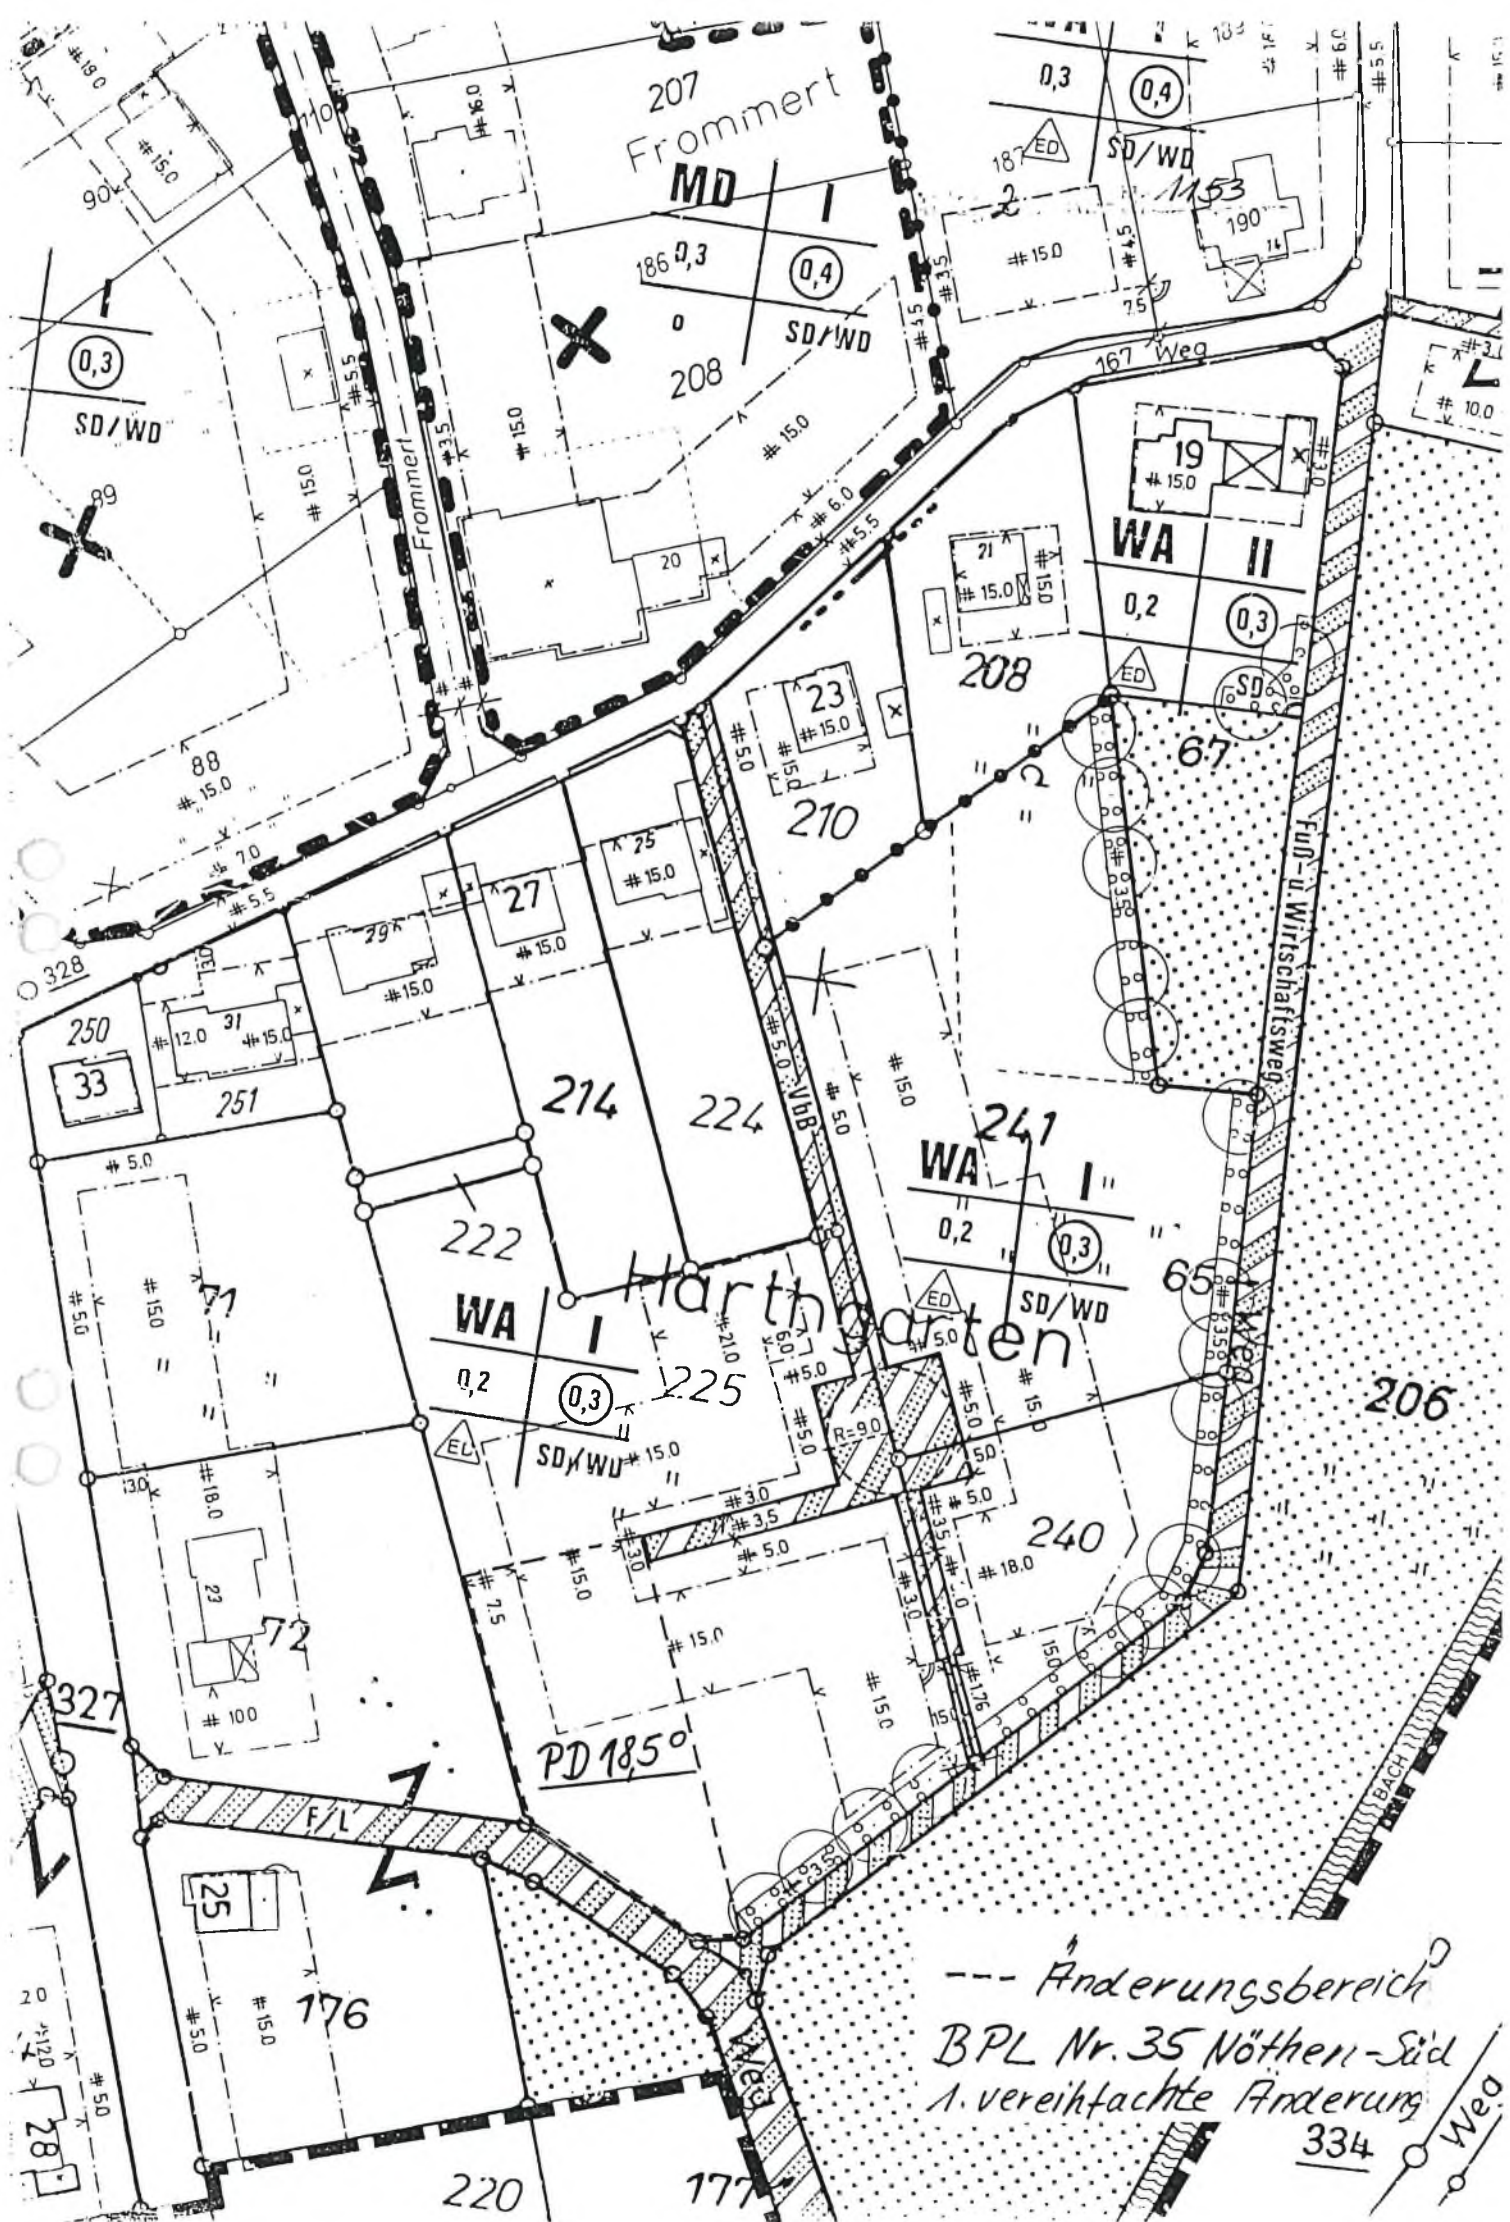

--- Änderungsbereich
BPL Nr. 35 Nöthen-Süd
1. vereinfachte Änderung
334