


GRÜNORDNUNGSPLAN NR. 16/73 a OSCHENBERG

(Teilbereichsänderung des Grünordnungsplanes Nr. 16/73, Teil1)

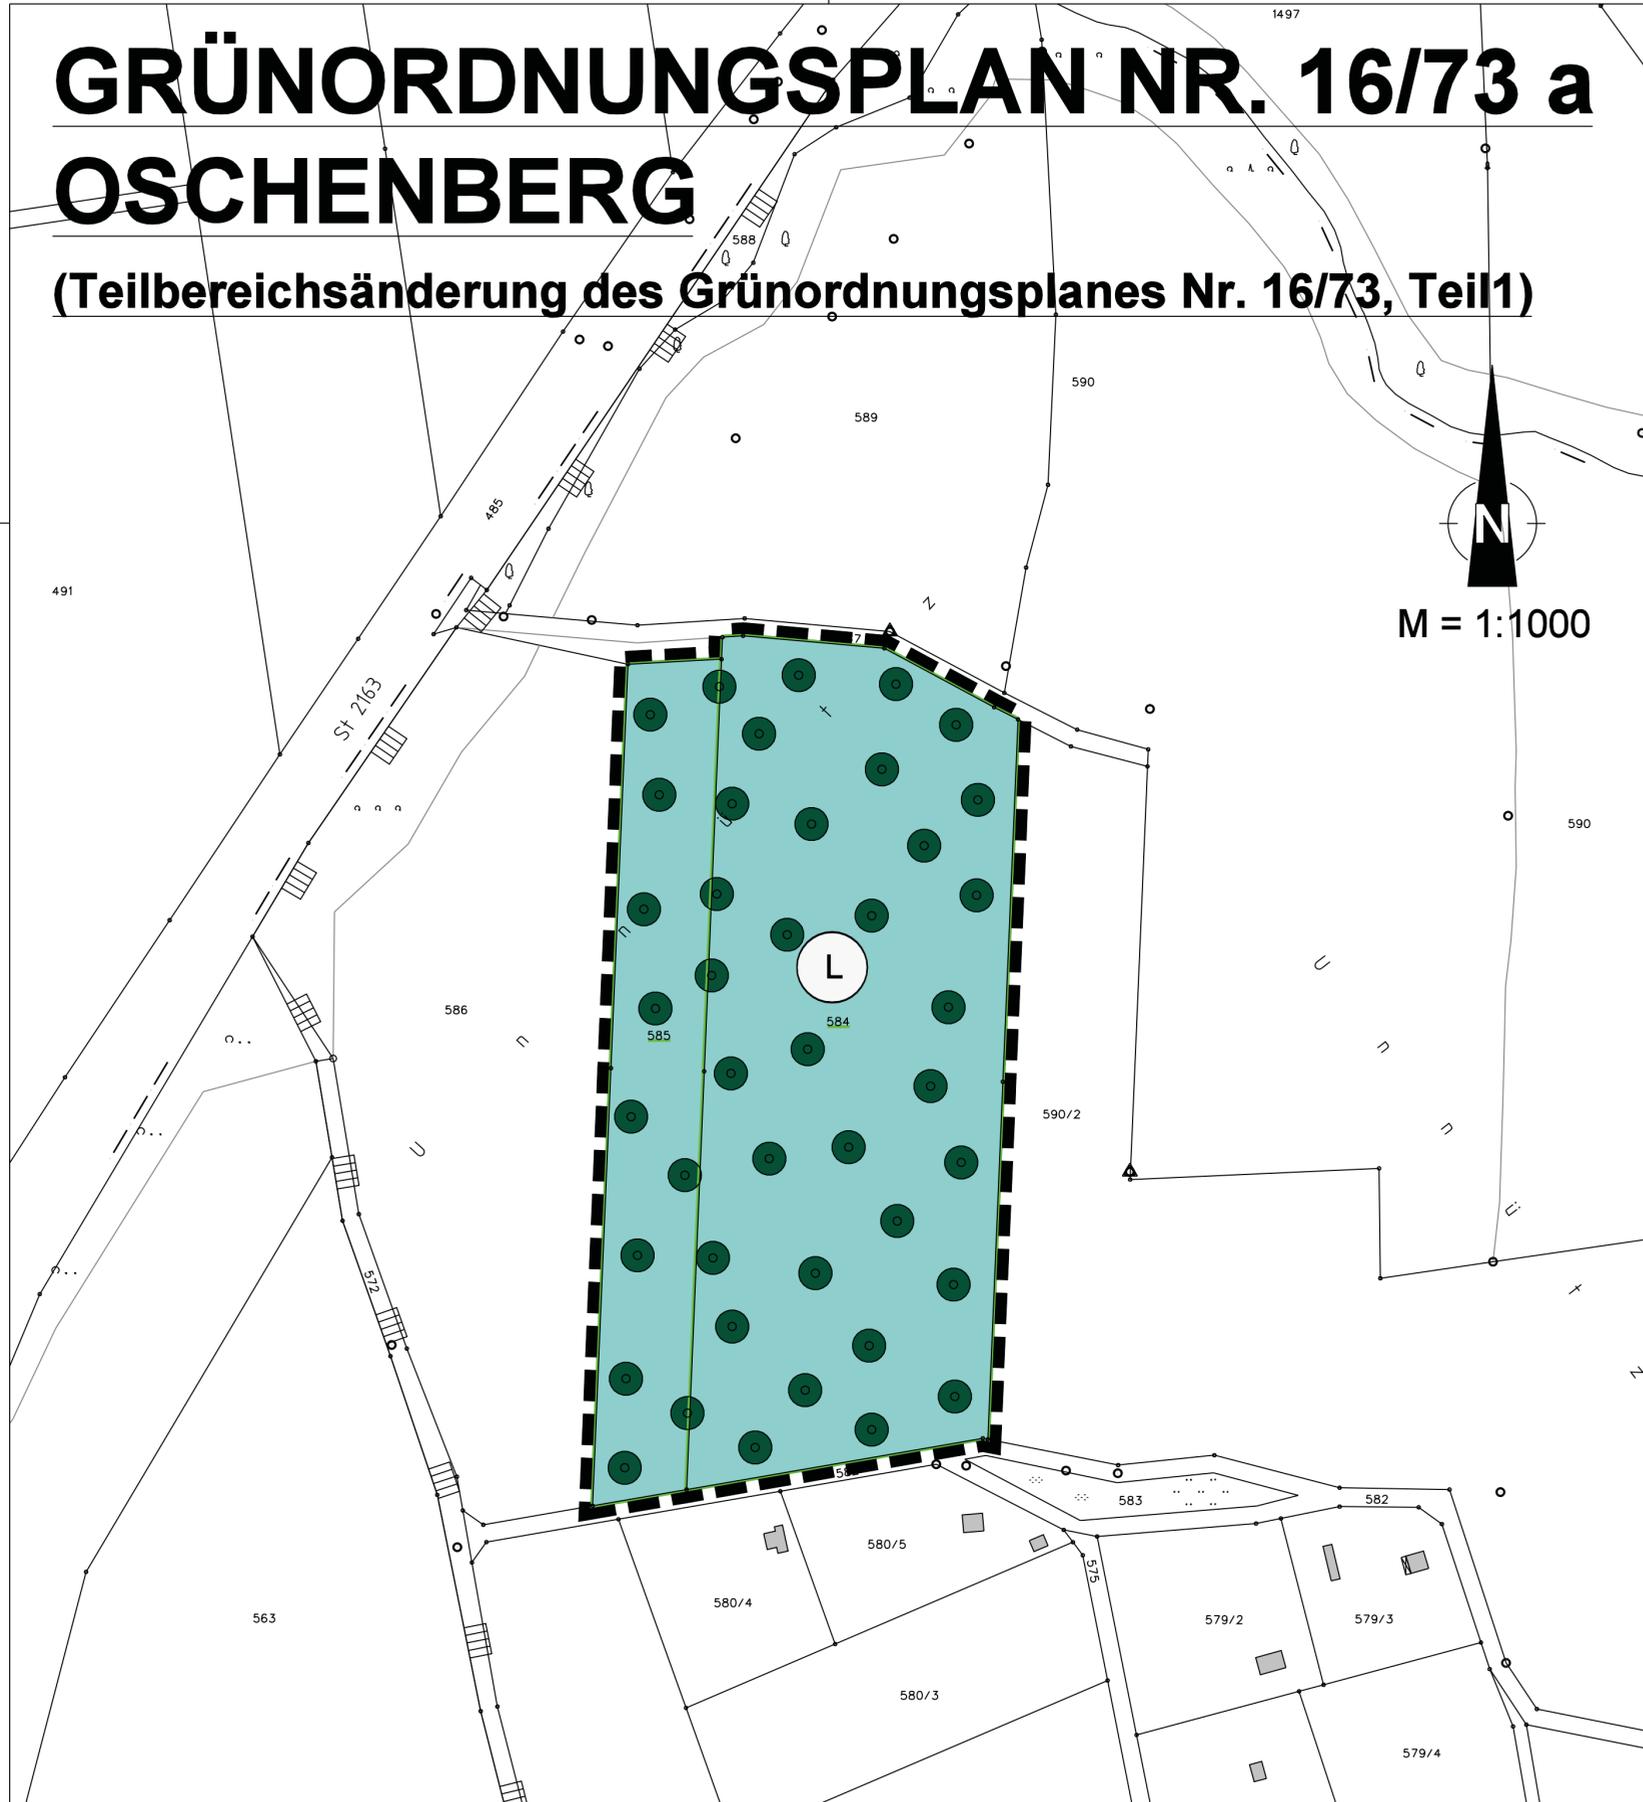


VEREINFACHTE ÄNDERUNG DES GRÜNORDNUNGSPLANES NR. 16/73 "Oschenberg, Teil1" gem. § 13 BauGB

Es gelten die entsprechenden Zeichenerklärungen, Festsetzungen und Hinweise der Textspalten des Grünordnungsplanes Nr. 16/73 vom 08.03.1999, geändert am 01.07.1999, in Kraft getreten am 21.01.2000, mit folgender Darstellung und Änderung:

GRÜNFLÄCHEN



LANDSCHAFTSPFLEGE UND -SCHUTZ

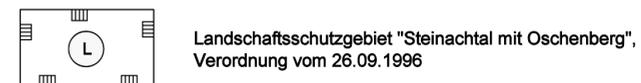

SONSTIGE DARSTELLUNGEN UND FESTSETZUNGEN



HINWEIS

Die dargestellten Flächen werden als Ausgleichsfläche für die Gewerbeflächen des Bebauungsplanes Nr. 2/06 "Gewerbepark am Flugplatz" herangezogen. Folgende Ausgleichsmaßnahmen sollen erfolgen:
- Umwandlung des Ackers in extensives Grünland
- Extensive Grünlandnutzung
- Anpflanzung und Pflege von Obstbaumhochstämmen

GESONDERTE ANLAGE ZUM GRÜNORDNUNGSPLAN

Begründung (Ergänzung) vom 04.08.2006

VERFAHREN

Beteiligung der betroffenen Bürger, der berührten Behörden und sonstigen Träger öffentlicher Belange an der geänderten Planung (§ 13 Nr. 2 und 3 BauGB) in der Zeit vom 14.08.2006 bis 14.09.2006

Änderungs- und Satzungsbeschluss (§ 10 BauGB)
Stadtrat am 29.11.2006

Inkrafttreten der Grünordnungsplanänderung durch Veröffentlichung im Amtsblatt Nr. 11 vom 01.06.2007

AUSZUG AUS DEM GRÜNORDNUNGSPLAN NR. 16/73, Teil1 Maßstab 1 : 2500



STADT BAYREUTH

Stadtbaureferat/Stadtplanungsamt

GRÜNORDNUNGSPLAN NR. 16/73 a

"Oschenberg"

(Änderung des Grünordnungsplanes Nr. 16/73, Teil1)

Bearbeitet: <i>Hesbrant</i>	07.07.2006	1 : 1000
Geprüft: <i>Layritz</i>	Datum	Maßstab
<i>Gröschl</i> Dienststelle	<i>Vaubmann</i> Referat 4	