
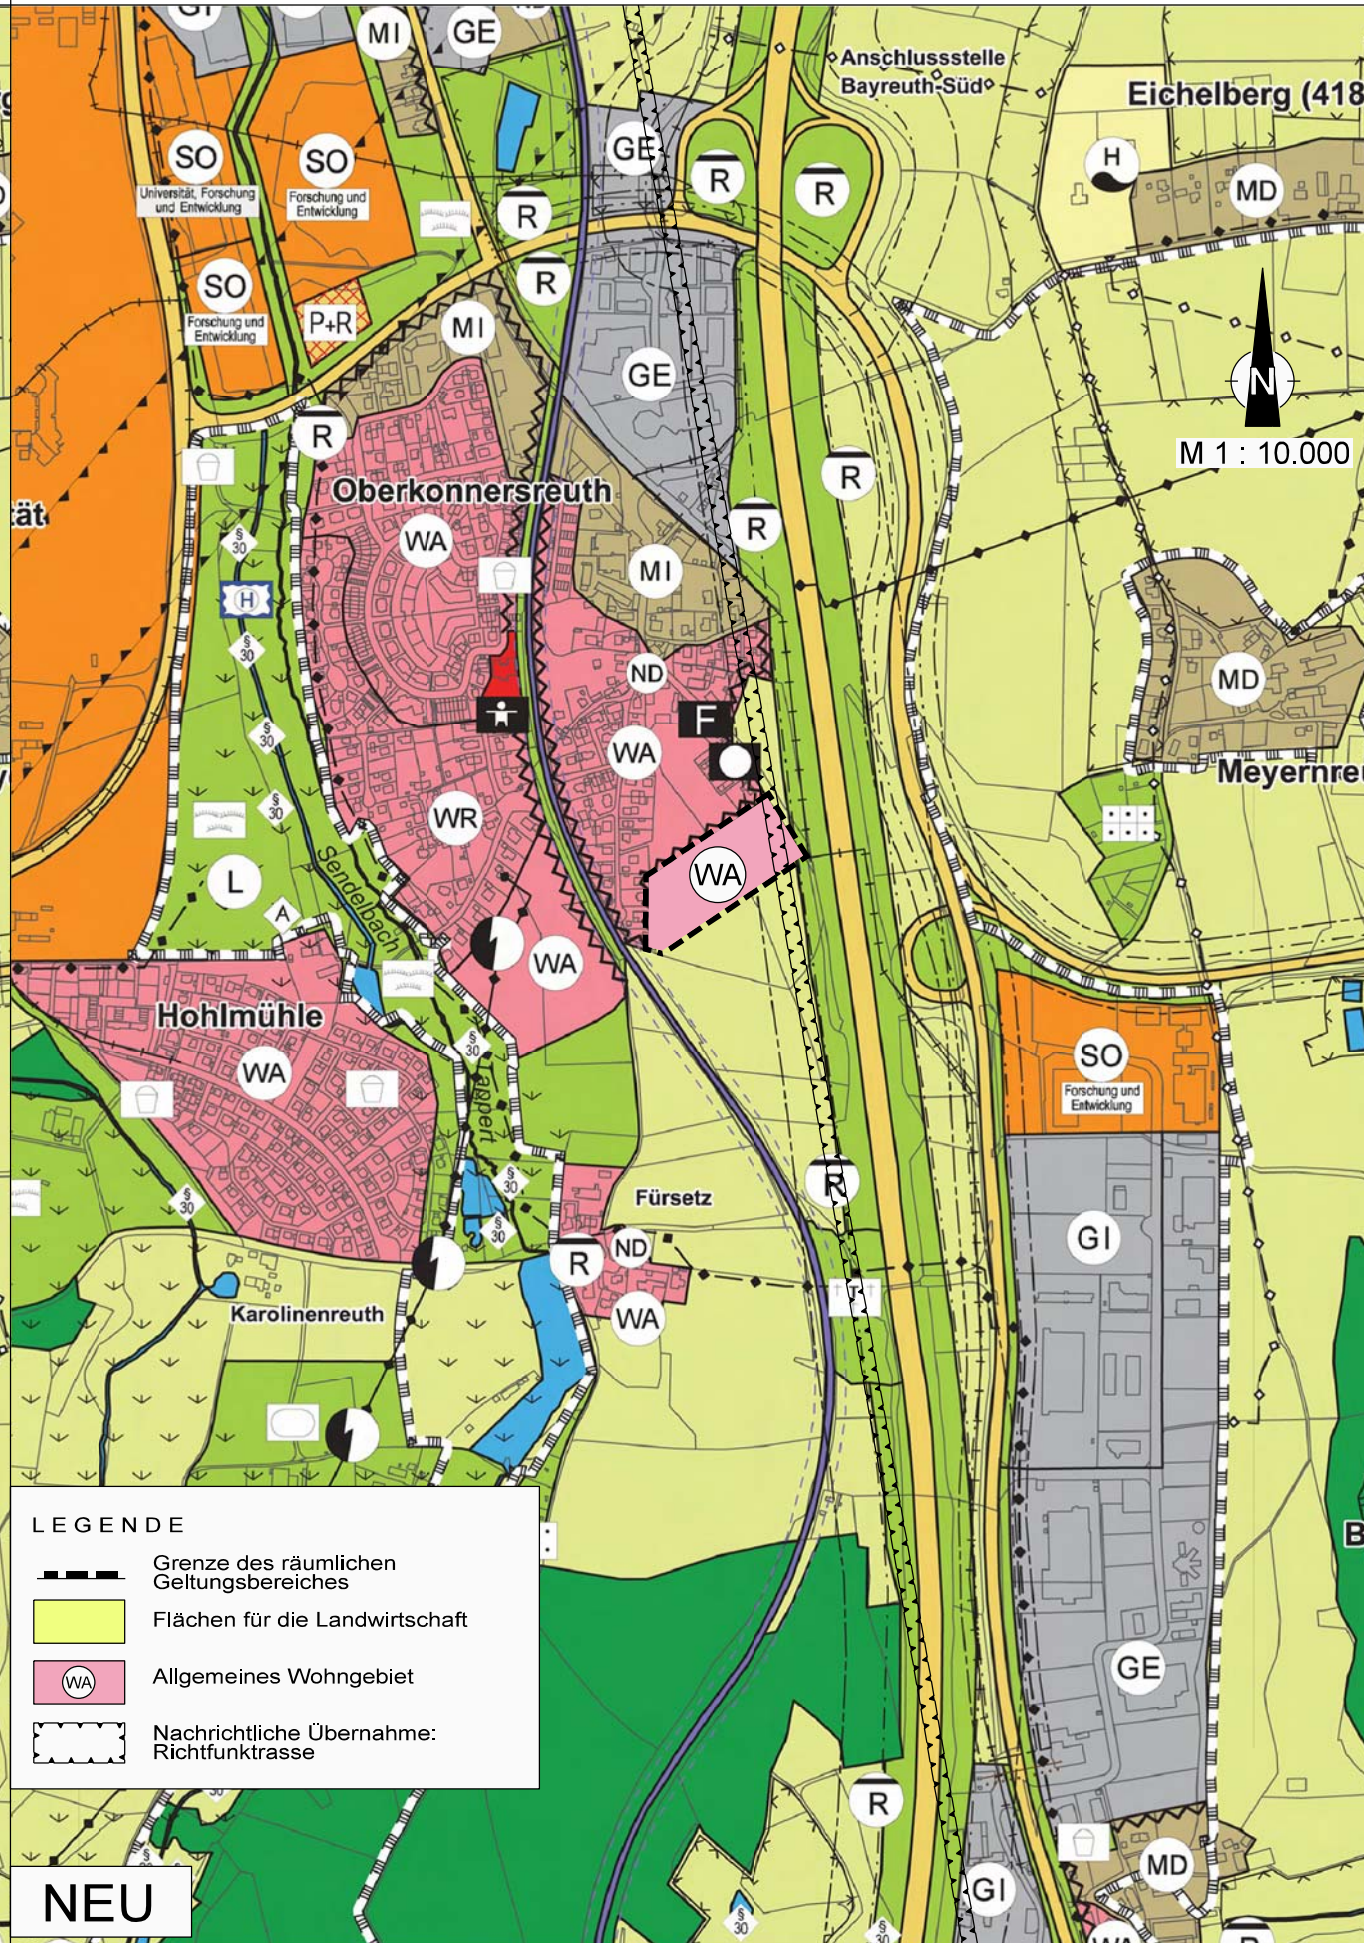


AUSZUG AUS DEM WIRKSAMEN FLÄCHENNUTZUNGSPLAN

ÄNDERUNG NR.16 DES FLÄCHENNUTZUNGSPLANES

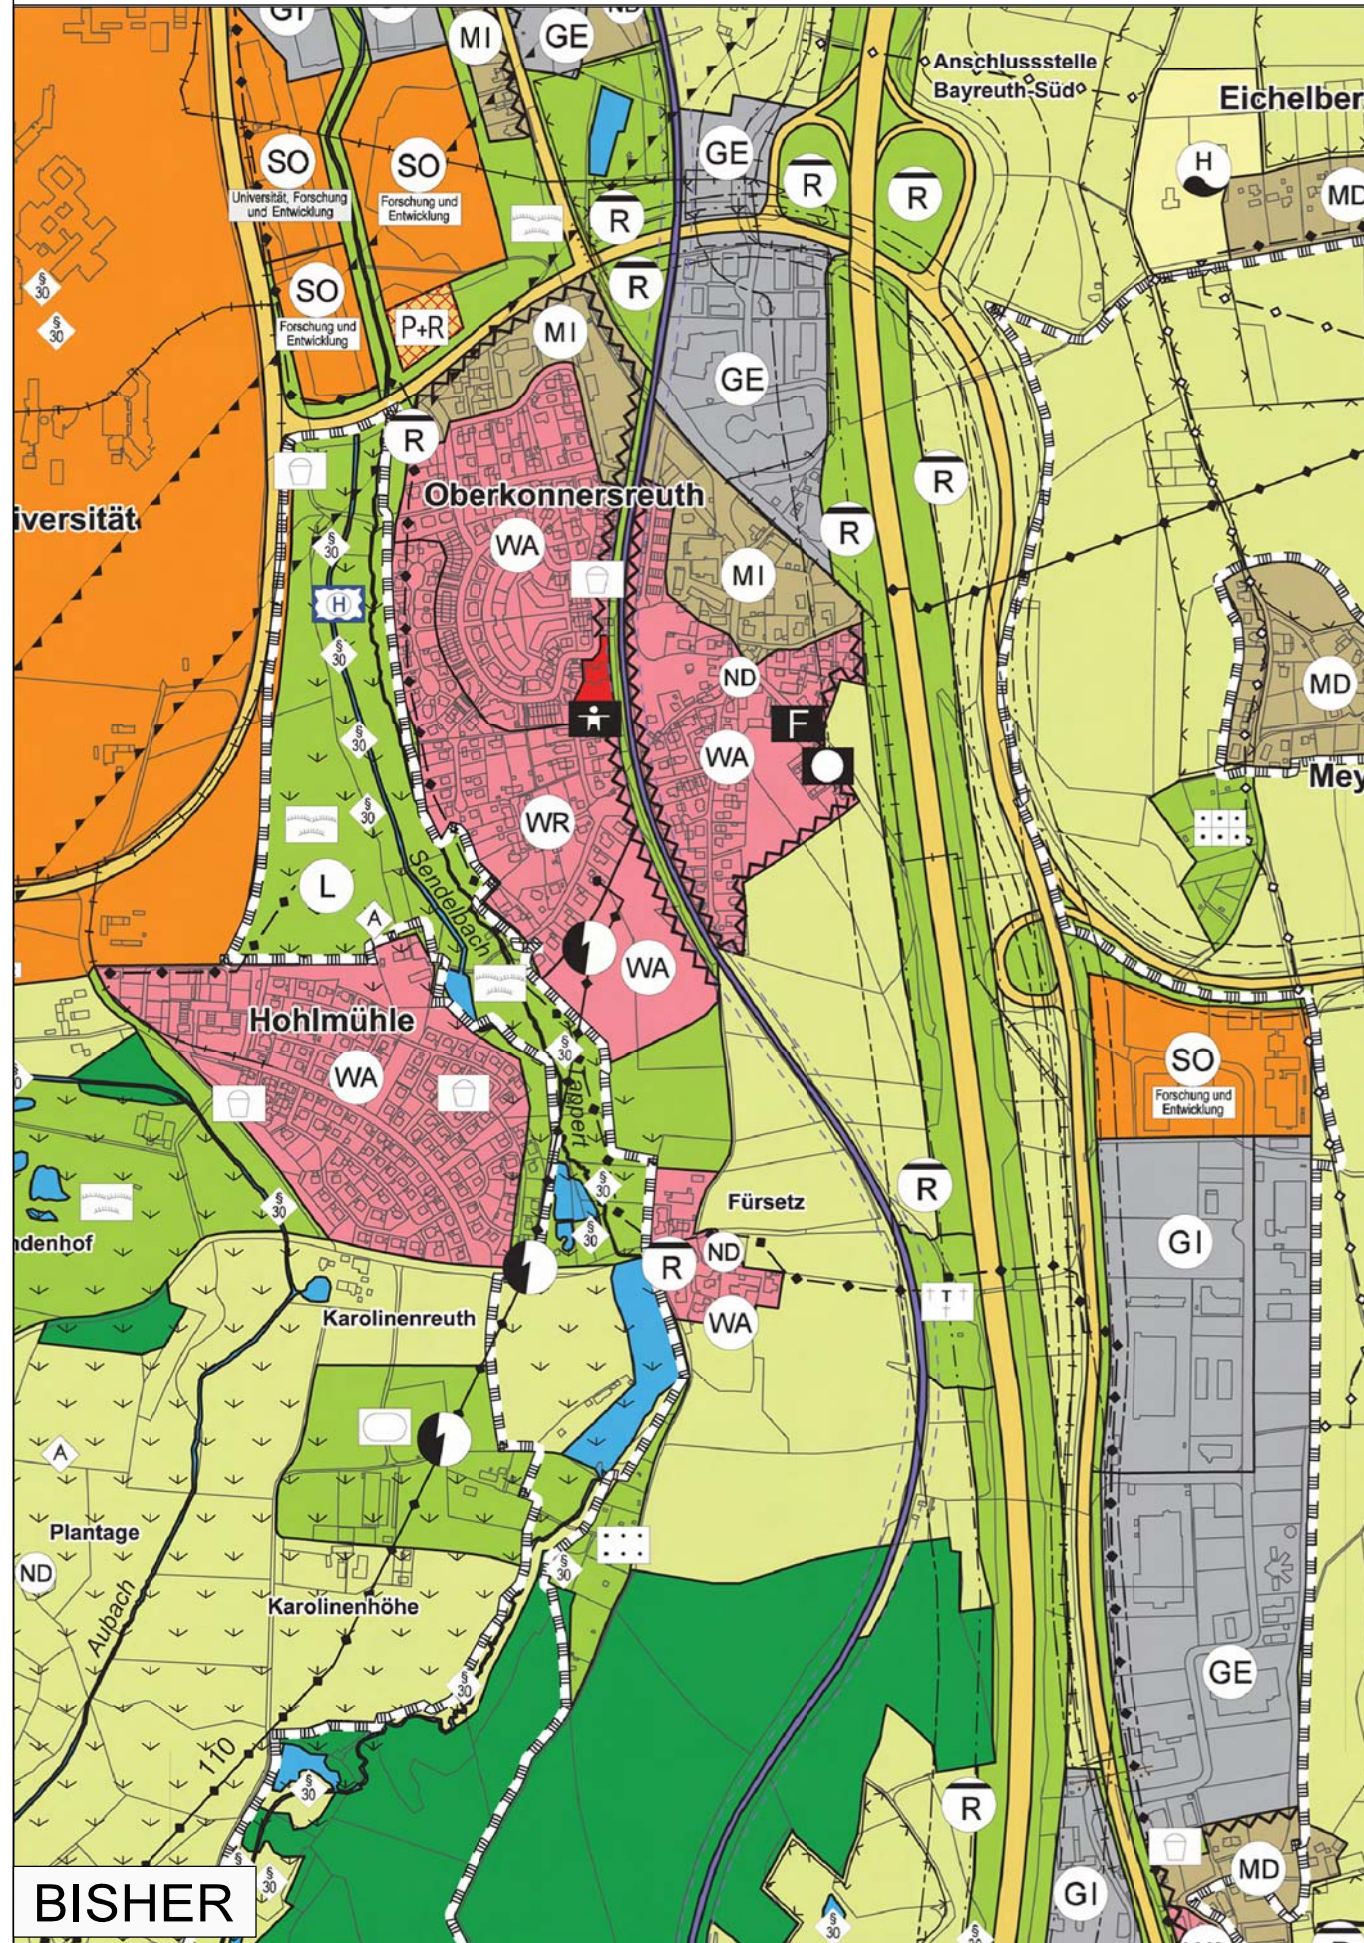

LEGENDE

- Grenze des räumlichen Geltungsbereiches
- Flächen für die Landwirtschaft
- Allgemeines Wohngebiet
- Nachrichtliche Übernahme: Richtfunktrasse



Stadtbaureferat / Stadtplanungsamt

ÄNDERUNG NR. 16 DES FLÄCHENNUTZUNGSPLANES

Hier: "Bereich Oberkonnereuther Straße"

Bearbeitet:	<i>Kalins</i>	19.01.2015 zuletzt geänd.: 21.11.2016	1:10000
Geprüft:	<i>Reuther</i>	Datum	Maßstab
<i>Ngp = Kollp</i> Dienststelle		<i>Prickl</i> Referat 4	
Einleitung des Flächennutzungsplan- Änderungsverfahrens			
Aufstellungsbeschluss Stadtrat (§ 2 Abs. 1 BauGB)		am 25.02.2015	
Bekanntmachung des Aufstellungsbeschlusses (§ 2 Abs. 1 BauGB) im Amtsblatt			
		Nr. 4	vom 13.03.2015
Unterrichtung und Erörterung (§ 3 Abs. 1 BauGB)			
- Bekanntmachung im Amtsblatt		Nr. 4	vom 13.03.2015
- Auslegung		vom 16.03.	bis 13.04.2015
Stadtratsbeschluss zur öffentlichen Auslegung (§ 3 Abs. 2 BauGB)			
		am 21.12.2016	
Öffentliche Auslegung (§ 3 Abs. 2 BauGB)			
- Bekanntmachung im Amtsblatt		Nr. 1	vom 13.01.2017
- Auslegung		vom 23.01.	bis 23.02.2017
Stadtratsbeschluss zur erneuten öffentlichen Auslegung (§ 4a Abs. 3 BauGB)			
		am -	
Erneute öffentliche Auslegung (§ 4a Abs. 3 BauGB)			
- Bekanntmachung im Amtsblatt		Nr. -	vom -
- 2. Auslegung		vom -	bis -
Feststellungsbeschluss des Stadtrates			
		am 24.05.2017	
Mit Schreiben der Regierung von Oberfranken			
		vom 31.08.2017	Nr. 32-4621 I-4/2017
genehmigt (§ 6 Abs.1 BauGB)			
Wirksamkeit der Flächennutzungsplanänderung durch Bekanntmachung im Amtsblatt (§ 6 Abs. 5 BauGB)		am 22.09.2017	
		Nr. 15	vom 22.09.2017

BISHER

NEU