

# AUSZUG AUS DEM WIRKSAMEN FLÄCHENNUTZUNGSPLAN


# ÄNDERUNG NR. 20 DES FLÄCHENNUTZUNGSPLANES



Referat Planen und Bauen / Stadtplanungsamt

## ÄNDERUNG NR. 20 DES FLÄCHENNUTZUNGSPLANES

Hier: "Gewerbstandort Nordring"

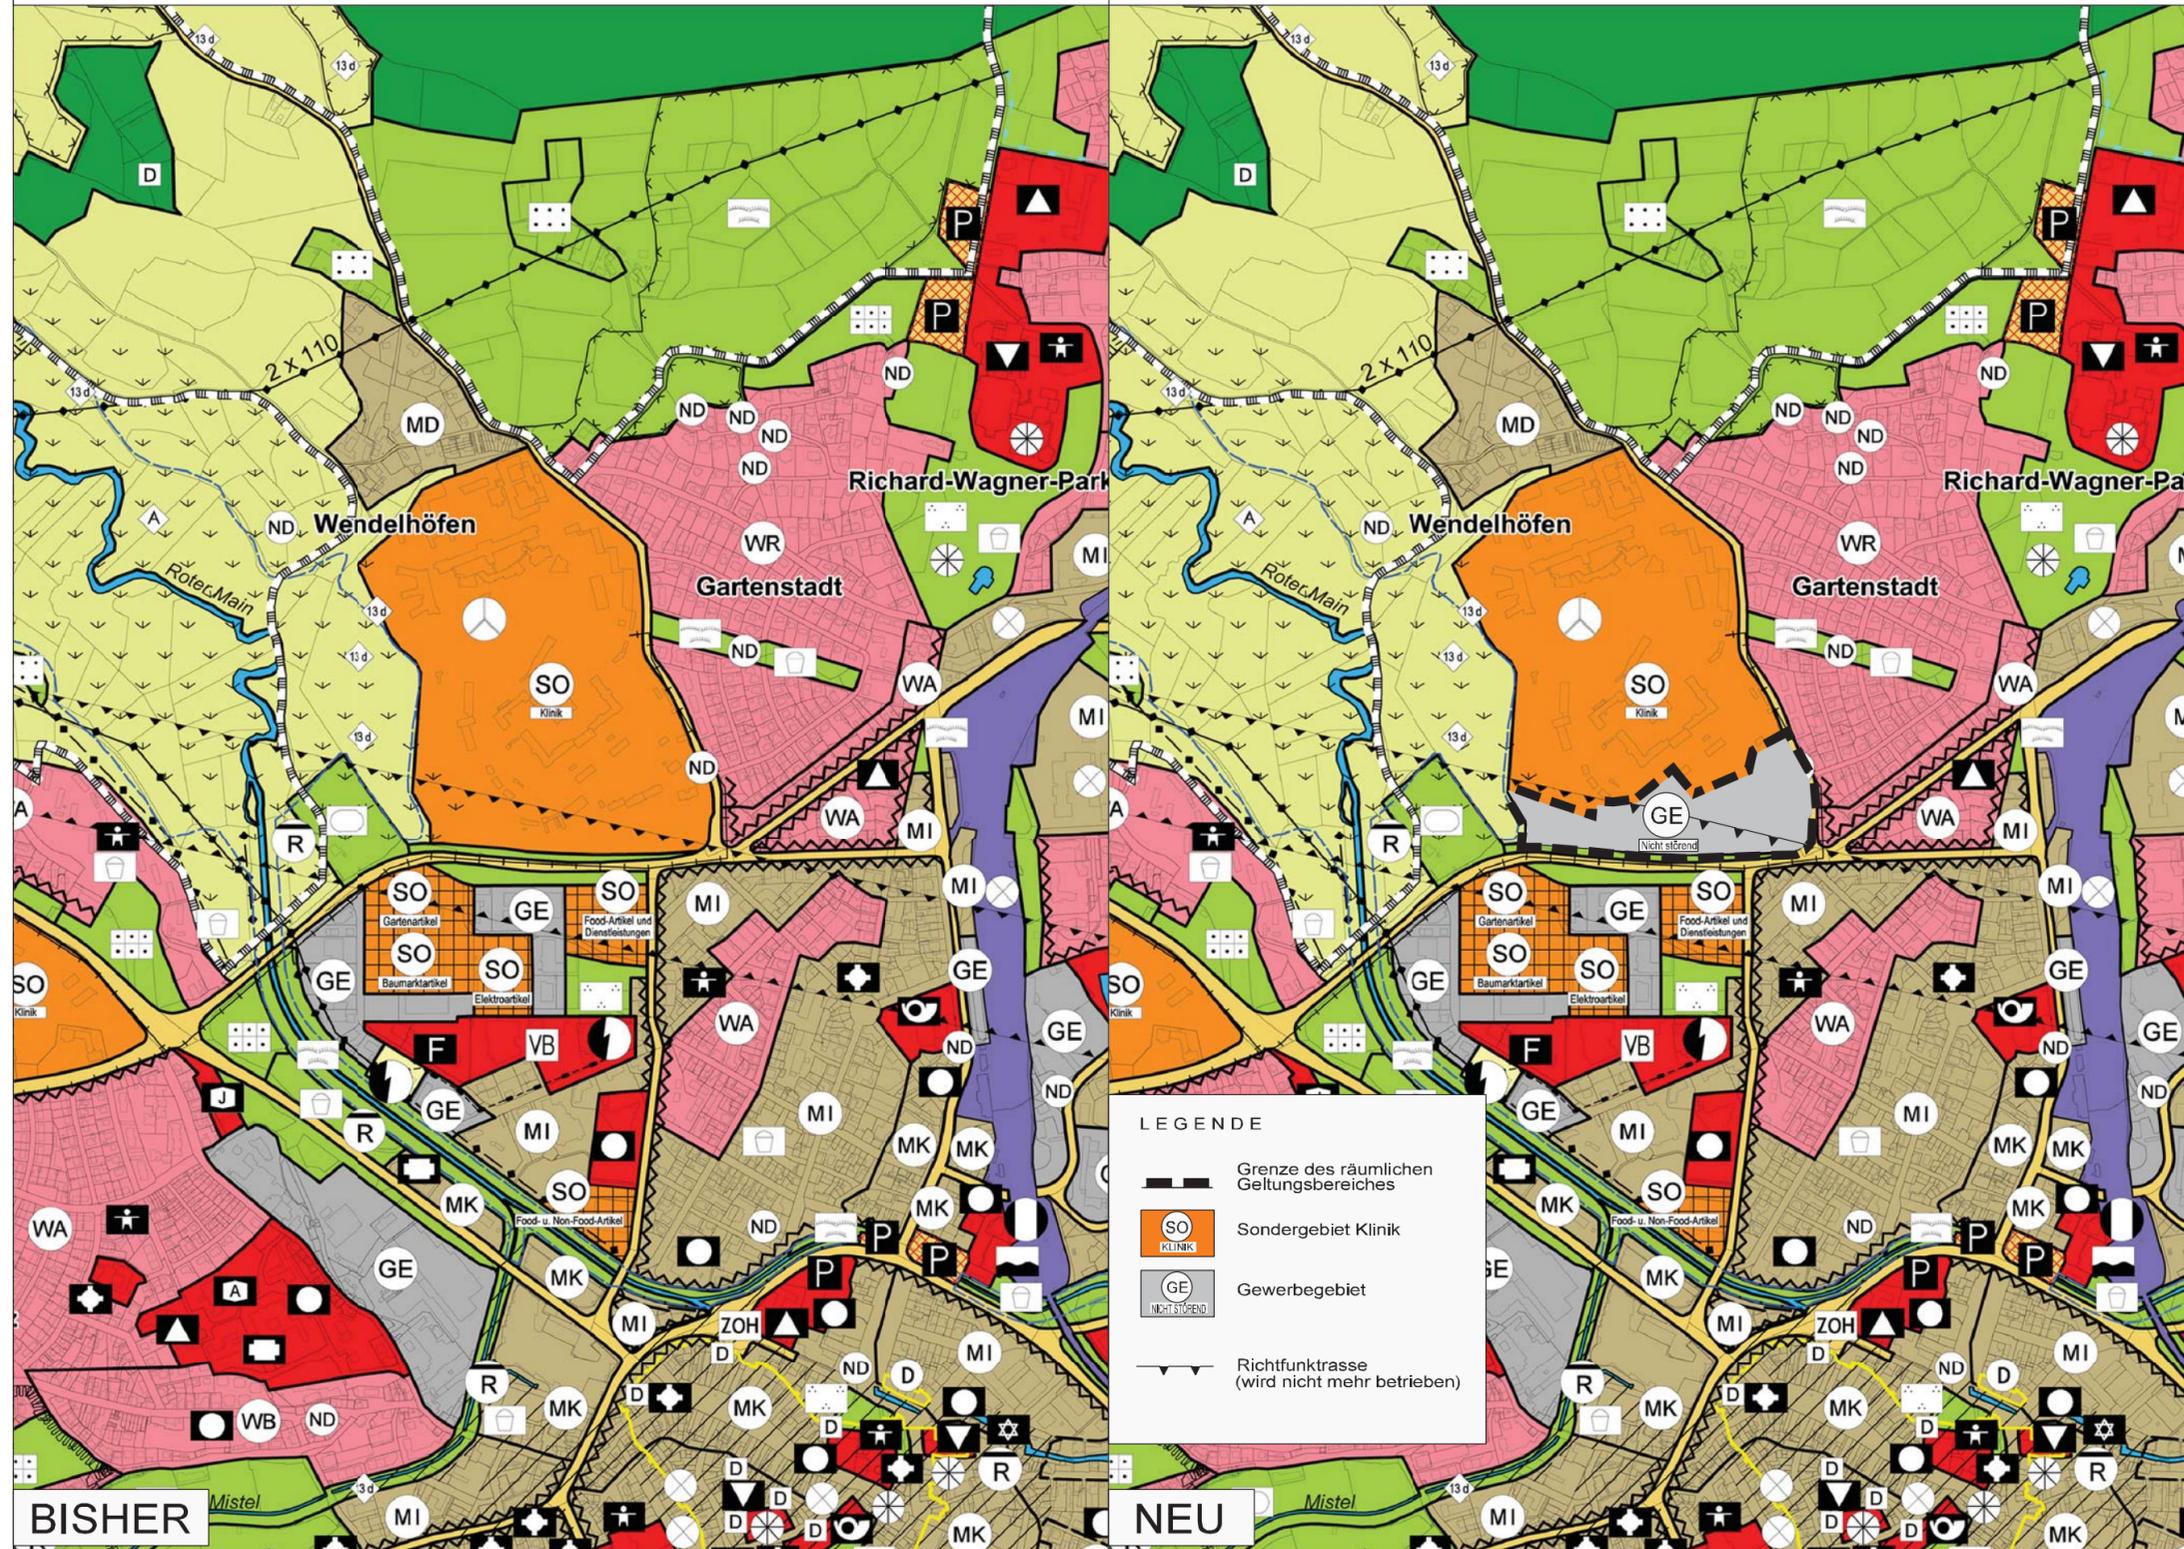

Bearbeitet: <i>Kalins</i>	11.08.2016 erg.: 16.02.2017	1:10000
Geprüft: <i>[Signature]</i>	Datum	Maßstab
<i>[Signature]</i> Dienststelle	<i>[Signature]</i> Referat 4	
Einleitung des Flächennutzungsplan- Änderungsverfahrens		
Aufstellungsbeschluss Stadtrat (§ 2 Abs. 1 BauGB)		am 28.09.2016
Bekanntmachung des Aufstellungsbeschlusses (§ 2 Abs. 1 BauGB) im Amtsblatt	Nr. 16	vom 07.10.2016
Unterrichtung und Erörterung (§ 3 Abs. 1 BauGB)		
- Bekanntmachung im Amtsblatt	Nr. 16	vom 07.10.2016
- Auslegung	vom 10.10.2016	bis 07.11.2016
Stadtratsbeschluss zur öffentlichen Auslegung (§ 3 Abs. 2 BauGB)		am 22.02.2017
Öffentliche Auslegung (§ 3 Abs. 2 BauGB)		
- Bekanntmachung im Amtsblatt	Nr. 4	vom 03.03.2017
- Auslegung	vom 13.03.2017	bis 13.04.2017
Stadtratsbeschluss zur erneuten öffentlichen Auslegung (§ 4a Abs. 3 BauGB)		am 19.07.2017
Erneute öffentliche Auslegung (§ 4a Abs. 3 BauGB)		
- Bekanntmachung im Amtsblatt	Nr. 12	vom 04.08.2017
- 2. Auslegung	vom 14.08.2017	bis 04.09.2017
Feststellungsbeschluss des Stadtrates		am 27.09.2017
Mit Schreiben der Regierung von Oberfranken genehmigt (§ 6 Abs.1 BauGB)	vom 19.02.2018	Nr. 32-4621 I-1/2018
Wirksamkeit der Flächennutzungsplanänderung durch Bekanntmachung im Amtsblatt (§ 6 Abs. 5 BauGB)		am 16.03.2018
	Nr. 4	vom 16.03.2018