


BEBAUUNGSPLAN NR. 14/79

ZWISCHEN STOLZINGSTR UND BAHNLINIE BAYREUTH / NEUENMARKT - WIRSBERG

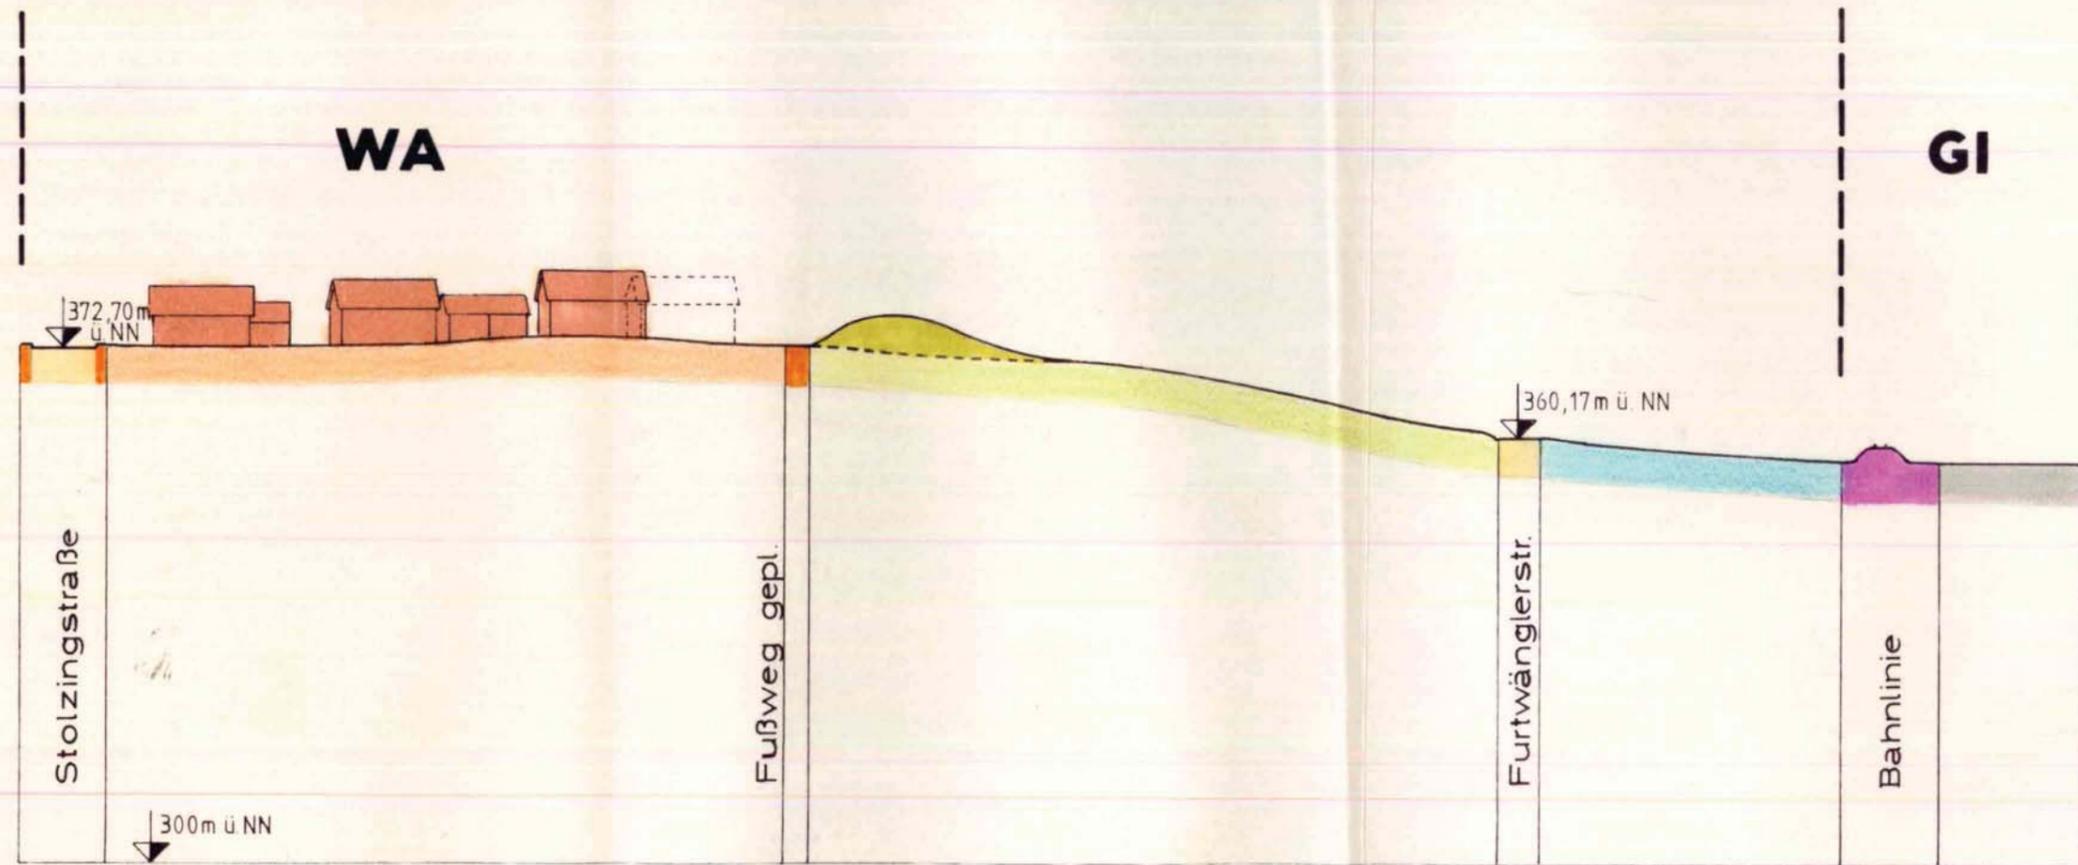

Dieser Plan lag dem
 Stadtrat in der
 Sitzung am 27.6.90
 vor.
 Bayreuth, den 28.6.90

ausgelegt: 19. 02. 90
 abgenommen: 22. 03. 90

SCHNITT M 1:1000

PL, 5.12.89 /

Dieser Plan lag dem
 Stadtrat in der
 Sitzung am 20.12.89
 vor.
 Bayreuth, den 21.12.89

Dieser Plan lag dem
 Bauausschuß in der
 Sitzung am 19.6.90 vor.
 Bayreuth, 20.06.90

Dieser Plan lag dem
 Bauausschuß in der
 Sitzung am 12.12.89 vor.
 Bayreuth, 13.12.89