


Z E I C H E N E R K L Ä R U N G

VERBINDLICHE FESTSETZUNGEN

GEM § 9 BBAUG SOWIE AUF GRUND DER VERORDNUNG
VOM 22.6.1961 (GVBl. 13/61) ZU § 9 ABS. 2 BBAUG
DER VERORDNUNG ÜBER DIE BAULICHE NUTZUNG DER
GRUNDSTÜCKE (BAUNVO) VOM 1.1.1969 (§ 1.3.12.14.16.17.
18.19.20.21a.22.23.24.1, DER BAYERISCHEN BAUORD-
NUNG (BAYBO) VOM 28.8.1969 (ART 6.7.107 ABS. 4 U A

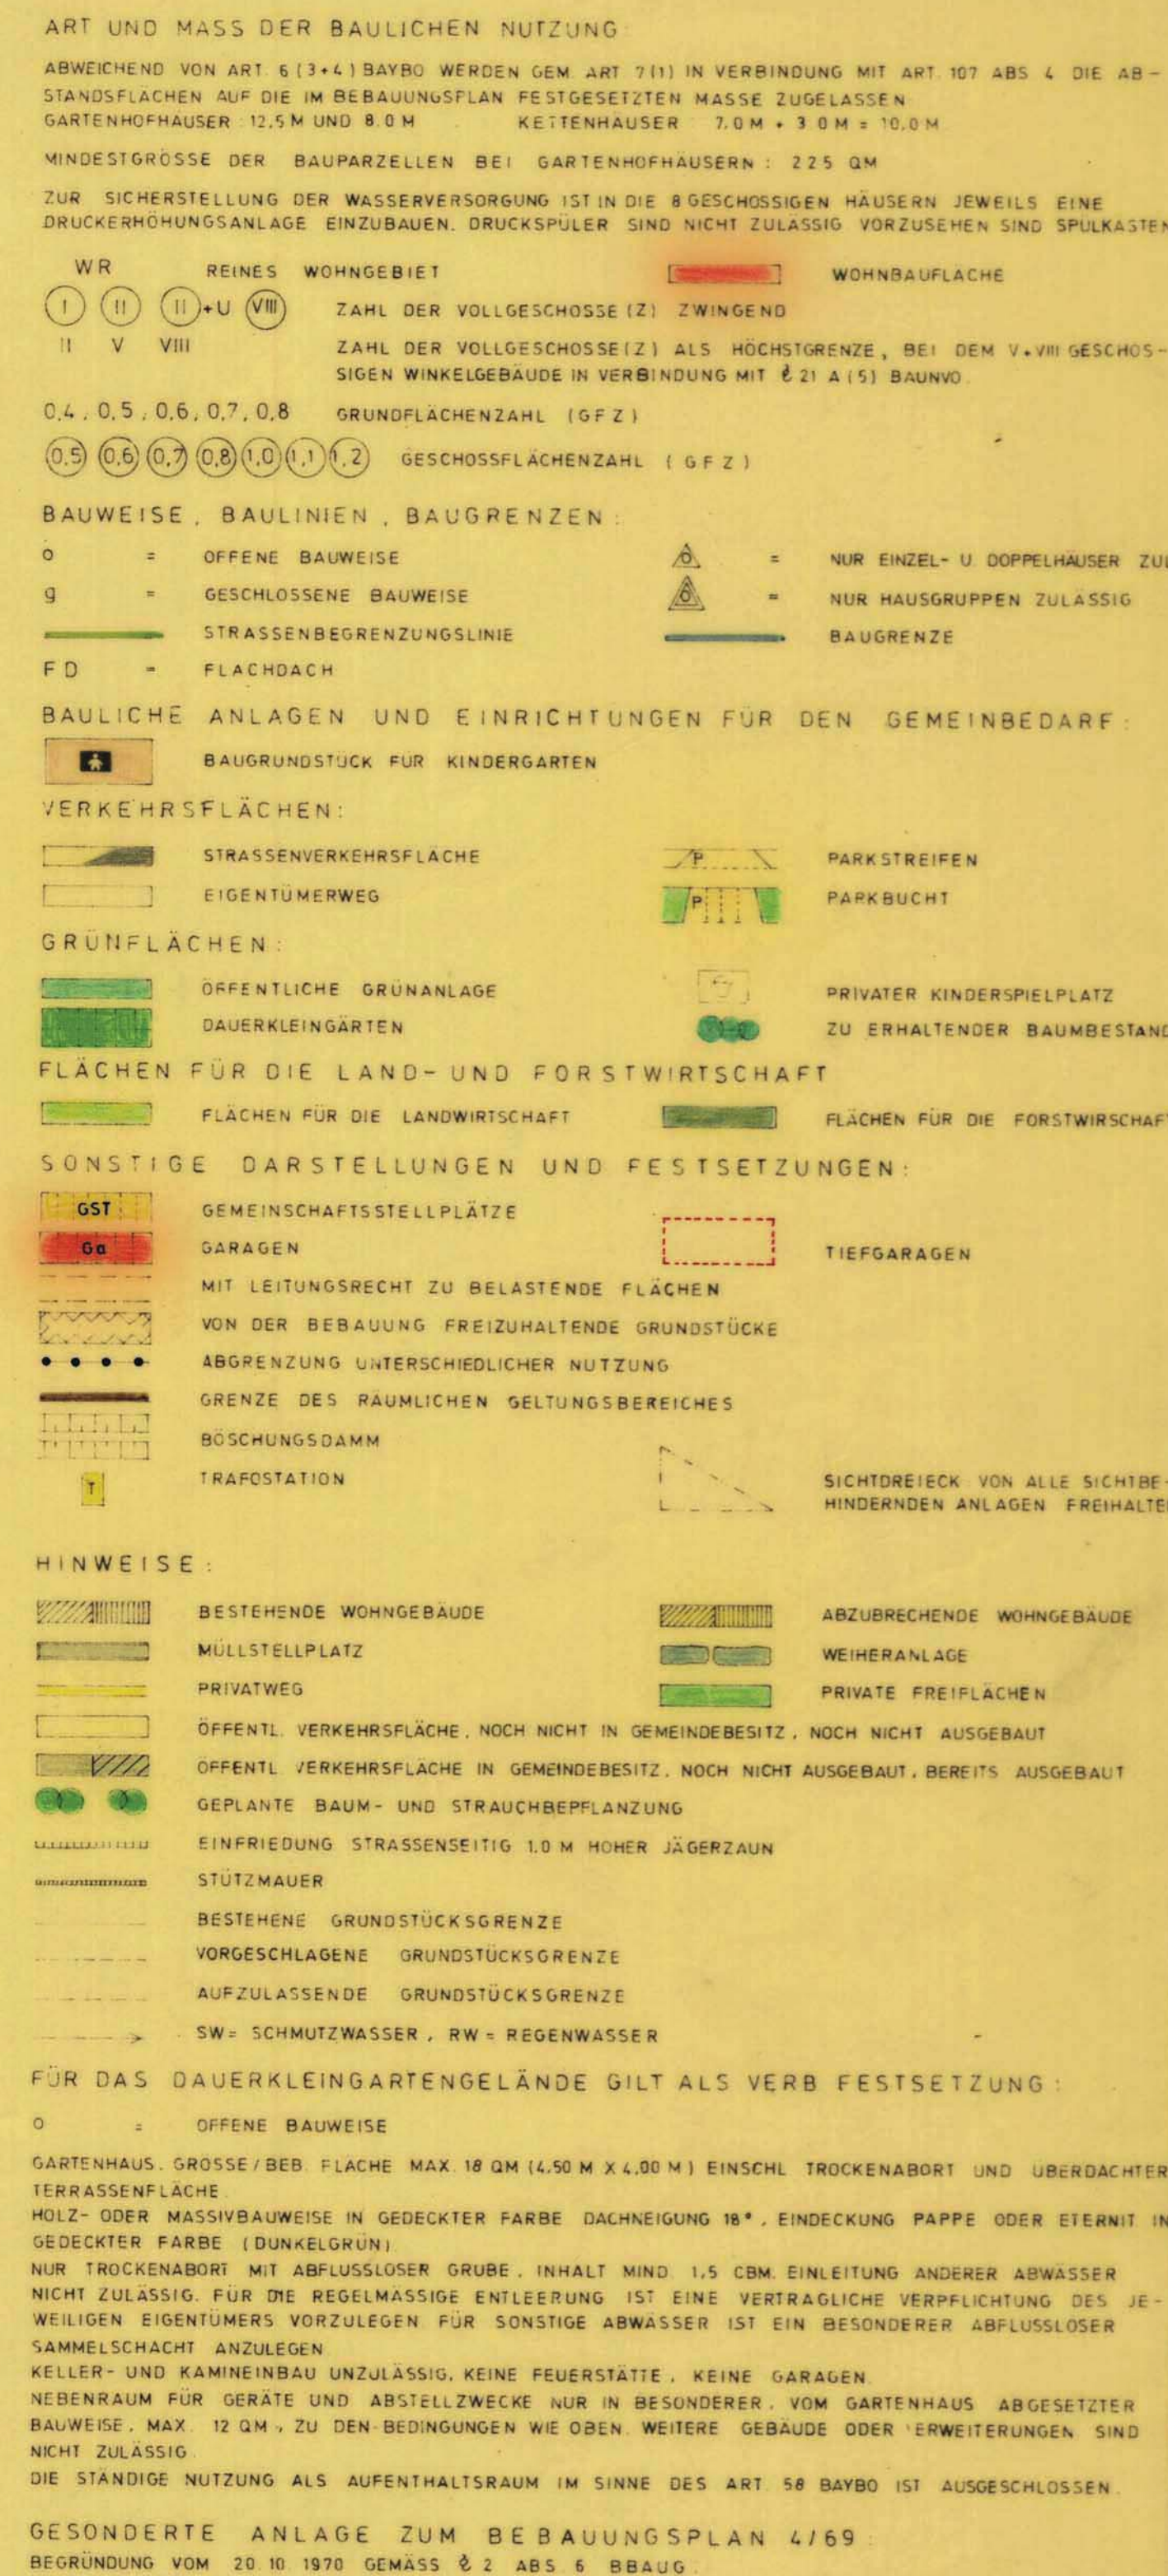

ERICH STICHT
Freier Architekt VFA
358 Bayreuth, Mainstraße 14/1
Telefon: 0921/64731

STADT BAYREÜTH	
BEBAUUNGSPLAN NR. 4 / 69	
BESCHLUSS STADTRAT 19. 2. 69	
BESCHLUSS BA 7. 4. 70 , 23. 6. 70	
ÖFFENTL. AUFLAGE 26.10. - 26.11. 70	
AMTSBLATT V.16.10.70 NR. 21	
GUTACHTEN BA 8.12. 70	
SATZUNGSBESCHLUSS STADTRAT 23. 12. 70	
REG. ENTSCHL. NR. IV/3 - 5212/2 - 2/71 V. 22. 3. 71	
INKRAFTTRETEN DES BEBAUUNGSPLANES (VERÖFFENTLICHUNG IM AMTSBLATT) NR. 8 v. 16. 4. 1971	
STADTBAYREÜTH	
STADTBAUREFERAT / STADTPLANUNGSAMT	
BEBAUUNGSPLAN NR. 4/69 MEYERNBERG/WEST- TEUFELS- GRABEN	
BEARBEITET <i>W. Pfeifer</i>	18. 4. 70
GEPROFT <i>W. Pfeifer</i>	1 : 1000
DATUM	MASSTAB
Dienststelle	Referat