


NORD

M 1:1 000

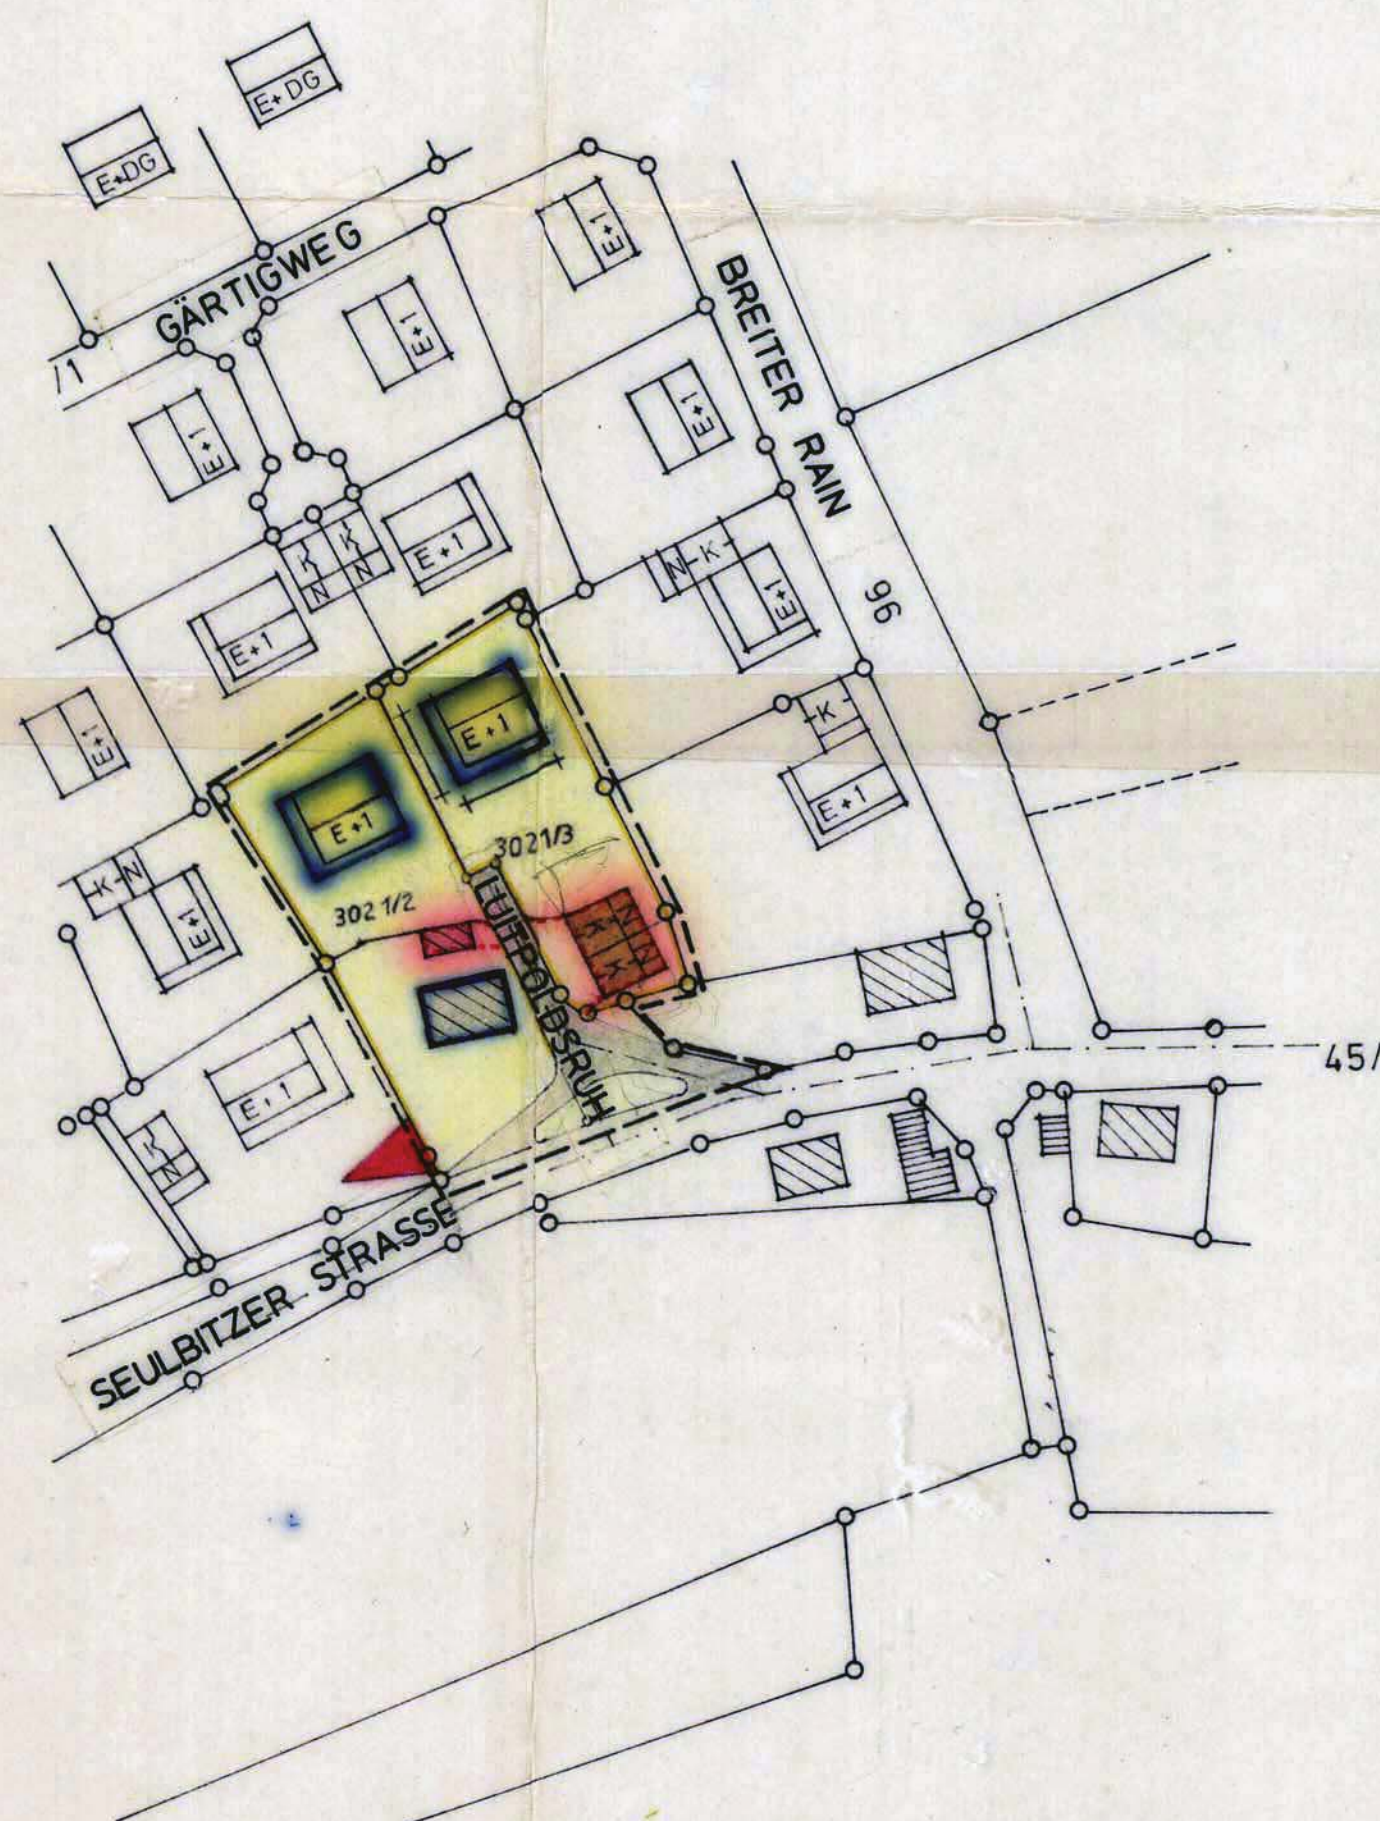

GEMEINDE SEULBITZ

ÄNDERUNG ZUM BEBAUUNGSPLAN „GÄRTIG“
GEMÄSS §§ 2, 8-10 UND 12 BBAUG

DIE ÄNDERUNG BETRIFFT DIE GRUNDSTÜCKE
FL.NR. 302 1/2, 302 1/3 DER GEMARKUNG SEULBITZ
IM GELTUNGSBEREICH DES BEBAUUNGSPLANES „GÄRTIG“

DIE VERBINDLICHEN FESTSETZUNGEN UND HINWEISE
ENTSPRECHEN DENEN DES BEBAUUNGSPLANES „GÄRTIG“,
AUSSERDEM 2. BAUWEISE: ZWINGENDE VORSCHRIFT
E+1 = ERDGESCHOSS + 1 OBERGESCHOSS ALS VOLLGESCHOSS.

PLANFERTIGER: SINDELFINGEN, DEN 15.1.1974

GÜNTER ZACH BAUINGENIEUR ARCH. LISTE BADWÜRTT. 1357
7032 SINDELFINGEN WATZMANNSTRASSE 57 TEL 07031/84394

A) DER ENTWURF DES BEBAUUNGSPLANES
WURDE MIT DER BEGRÜNDUNG GEMÄSS
§ 2 ABS. 6 BBAUG
VOM 0. Mai 1974 BIS 7. Juni 1974
IN DER Gemeindekanzlei
ÖFFENTLICH AUSGELEGT.

Seulbitz, DEN 11.6.74
Hilfen
1. BÜRGERMEISTER

B) DIE GEMEINDE SEULBITZ HAT MIT BESCHLUSS
DES GEMEINDERATS VOM 20. Juni 1974
DEN BEBAUUNGSPLAN GEMÄSS § 10 BBAUG
ALS SATZUNG BESCHLOSSEN.

Seulbitz, DEN 21.6.1974
Hilfen
1. BÜRGERMEISTER

C) DAS LANDRATSAMT BAYREUTH HAT DEN
BEBAUUNGSPLAN MIT VERFÜGUNG VOM 3. Sept. 1974
NR. 4/41-610/2 GEMÄSS § 11 BBAUG (IN VERBINDUNG
MIT § 2 DER VERORDNUNG VOM 23.10.1968 - GVBL. S 327
5.370) GENEHMIGT. I. d. F. der V.O. vom 4.12.1973 GVBL. S. 650
GEHEHMIGT: Seulbitz, DEN 14.9.1974

Hilfen
1. BÜRGERMEISTER

D) DER GENEHMIGTE BEBAUUNGSPLAN WURDE
MIT BEGRÜNDUNG VOM 15.9. BIS 16.10.1974
IN DER Gemeindekanzlei

GEMÄSS § 12 SATZ 1 BBAUG ÖFFENTLICH
AUSGELEGT. DIE GENEHMIGUNG UND
DIE AUSLEGUNG SIND

AM 15.9.1974 ORTSÜBLICH

DURCH Anschlag
BEKANNTGEMACHT WORDEN. DER BEBAUUNGS-
PLAN IST DAMIT NACH § 12 SATZ 3 BBAUG
RECHTSVERBINDLICH.

Seulbitz, DEN 14.9.1974
Hilfen
1. BÜRGERMEISTER