

AUSZUG AUS DEM WIRKSAMEN FLÄCHENNUTZUNGSPLAN


ÄNDERUNG NR. 14 DES FLÄCHENNUTZUNGSPLANES



Referat Planen und Bauen / Stadtplanungsamt

ÄNDERUNG NR. 14 DES FLÄCHENNUTZUNGSPLANES

Hier: Bereich "Gewerbegebiet am Röhrensee"

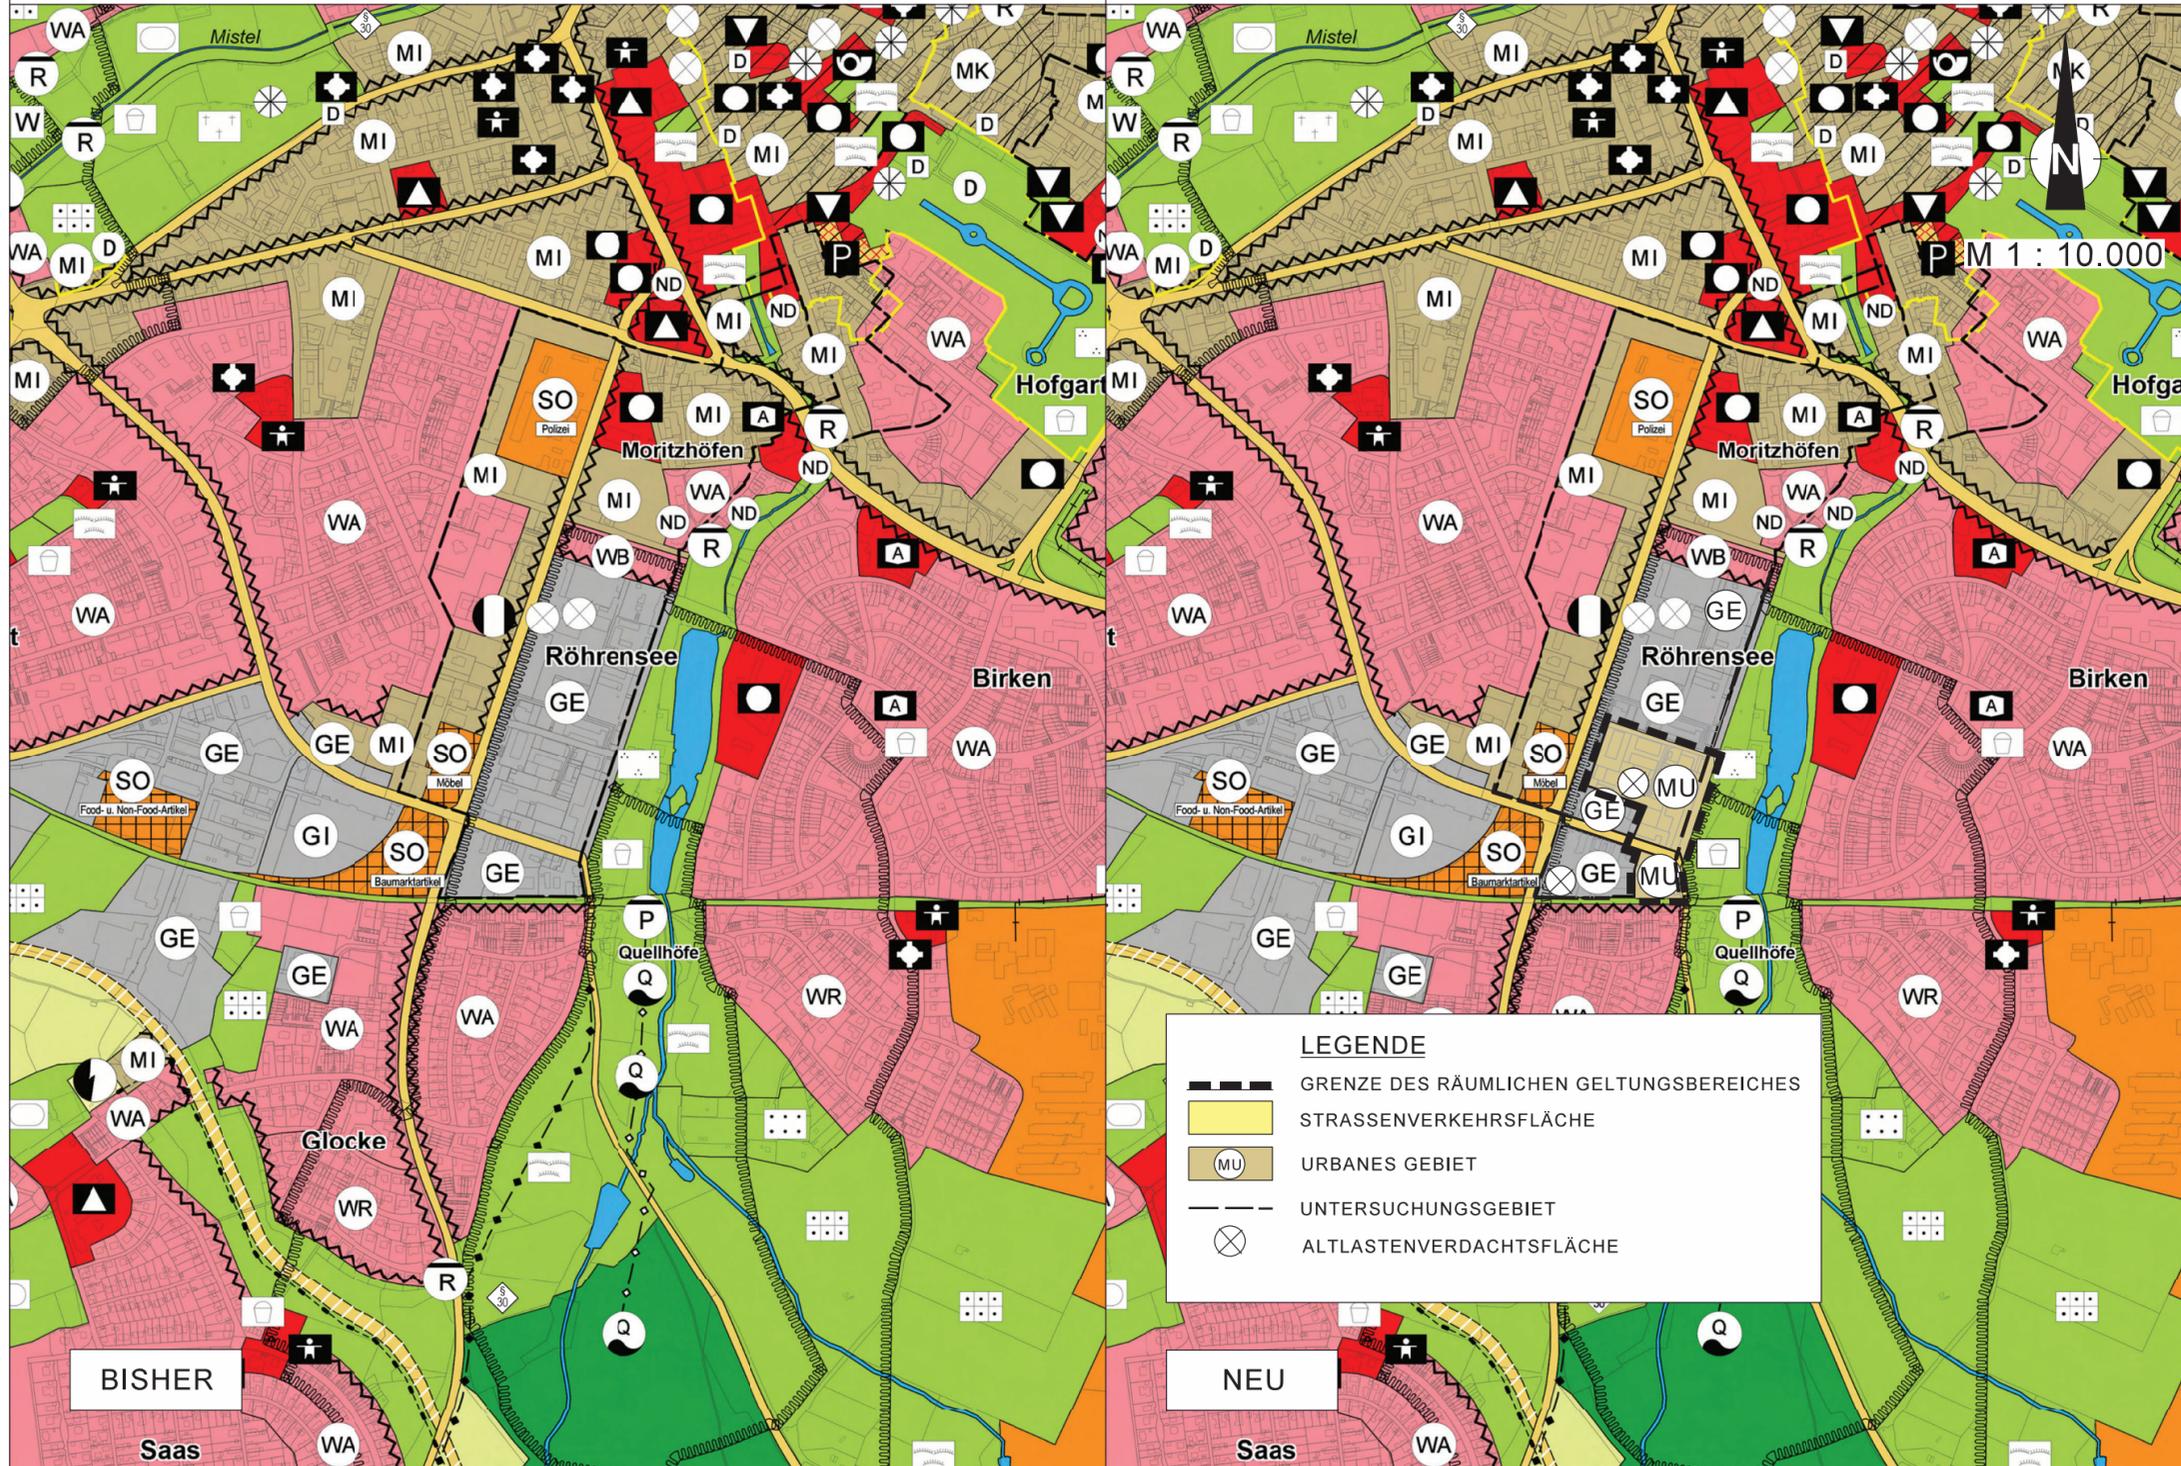

Bearbeitet:	24.08.2015 geänd.: 02.01.2019	1:10000
Geprüft:	Datum	Maßstab
 Dienststelle		 Referat 4
Einleitung des Flächennutzungsplan- Änderungsverfahrens		
Aufstellungsbeschluss Stadtrat (§ 2 Abs. 1 BauGB)		am 25.06.2014
Bekanntmachung des Aufstellungsbeschlusses (§ 2 Abs. 1 BauGB) im Amtsblatt		Nr.11..... vom 08.08.2014
Frühzeitige Beteiligung der Öffentlichkeit (§ 3 Abs. 1 BauGB)		
- Bekanntmachung im Amtsblatt		Nr.15..... vom 30.10.2015
- Auslegung		vom 02.11.2015 bis 30.11.2015
Stadtratsbeschluss zur öffentlichen Auslegung (§ 3 Abs. 2 BauGB)		am 16.05.2018
Öffentliche Auslegung (§ 3 Abs. 2 BauGB)		
- Bekanntmachung im Amtsblatt		Nr.9..... vom 29.06.2018
- Auslegung		vom 09.07.2018 bis 09.08.2018
Stadtratsbeschluss zur erneuten öffentlichen Auslegung (§ 4a Abs. 3 BauGB)		am 30.01.2019
Erneute öffentliche Auslegung (§ 4a Abs. 3 BauGB)		
- Bekanntmachung im Amtsblatt		Nr.3..... vom 22.02.2019
- 2. Auslegung		vom 04.03.2019 bis 05.04.2019
Feststellungsbeschluss des Stadtrates		am 26.06.2019
Mit Schreiben der Regierung von Oberfranken		vom 22.11.2019 Nr. 32 - 4621 I - 3/2019
genehmigt (§ 6 Abs.1 BauGB)		am 17.12.2019
Wirksamkeit der Flächennutzungsplanänderung durch Bekanntmachung im Amtsblatt (§ 6 Abs. 5 BauGB)		Nr.17..... vom 17.12.2019