


# AUSZUG AUS DEM WIRKSAMEN FLÄCHENNUTZUNGSPLAN

# ÄNDERUNG NR. 21 DES FLÄCHENNUTZUNGSPLANES

Referat Planen und Bauen / Stadtplanungsamt

## ÄNDERUNG NR. 21 DES FLÄCHENNUTZUNGSPLANES

Hier: Bereich "Industriegebiet St. Georgen-Ost"

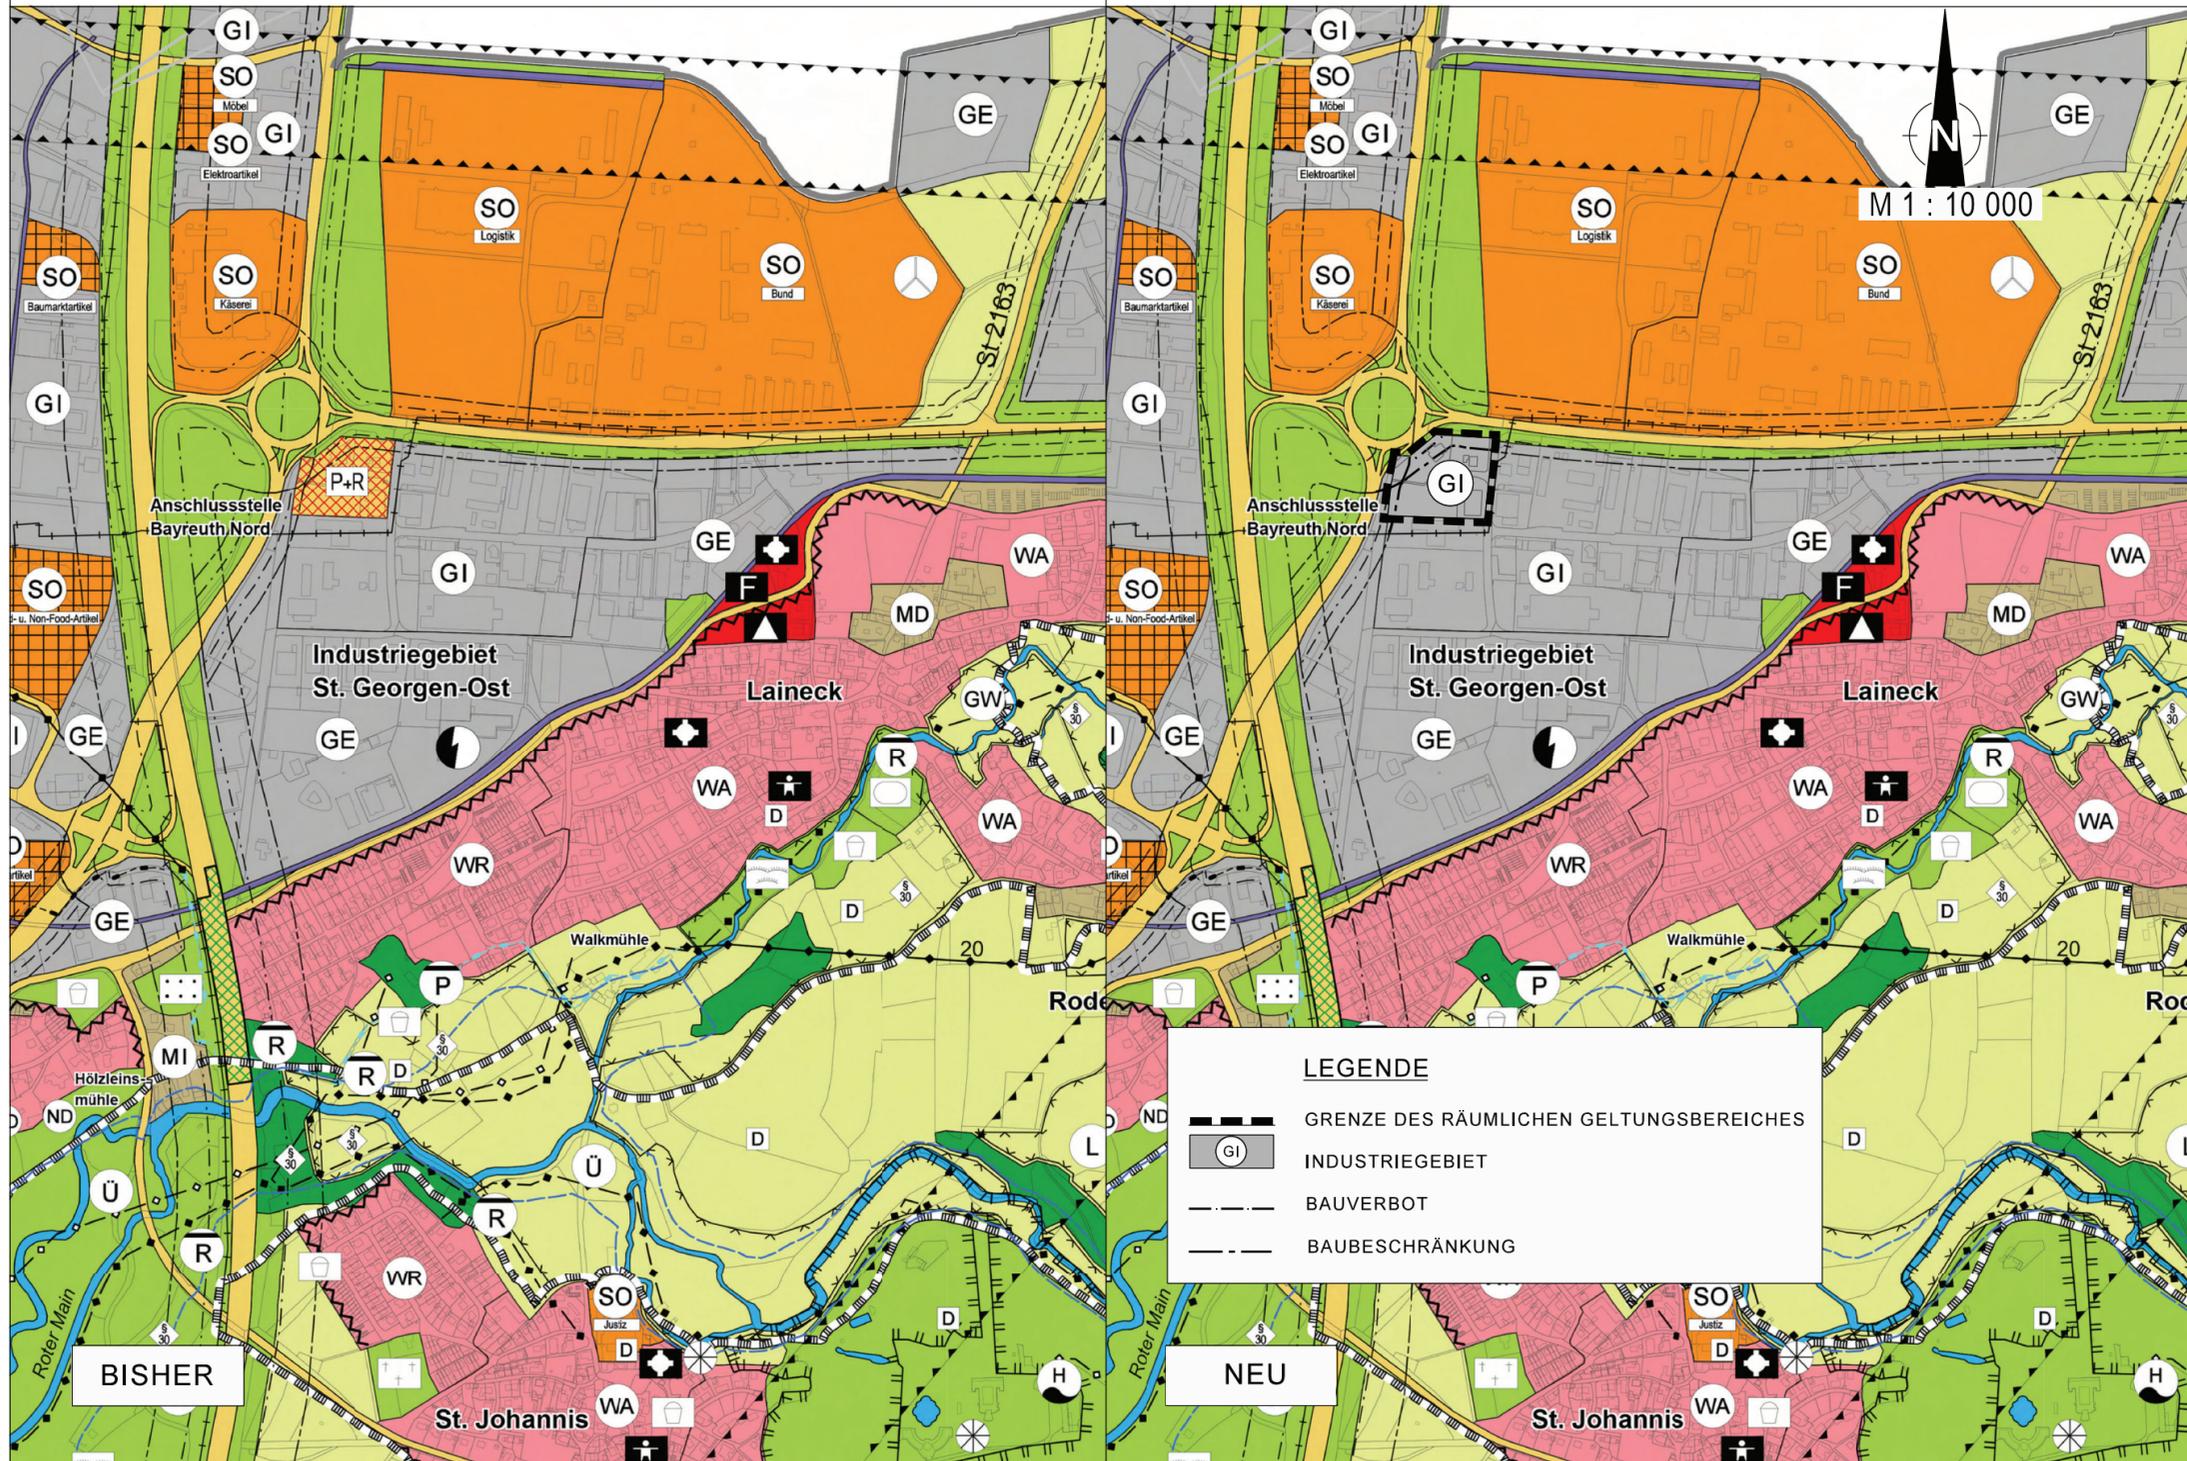

Bearbeitet:	<i>[Signature]</i>	01.03.2016	1:10000
Geprüft:	<i>[Signature]</i>	Datum	Maßstab
<i>[Signature]</i> Dienststelle		<i>[Signature]</i> Referat 4	
Einleitung des Flächennutzungsplan- Änderungsverfahrens			
Aufstellungsbeschluss Stadtrat (§ 2 Abs. 1 BauGB)		am 16.03.2016	
Bekanntmachung des Aufstellungsbeschlusses (§ 2 Abs. 1 BauGB) im Amtsblatt		Nr. .... 7 ..... vom 06.05.2016	
Frühzeitige Beteiligung der Öffentlichkeit (§ 3 Abs. 1 BauGB)		- Bekanntmachung im Amtsblatt Nr. .... 7 ..... vom 06.05.2016	
		- Auslegung vom 09.05.2016 bis 06.06.2016	
Stadtratsbeschluss zur öffentlichen Auslegung (§ 3 Abs. 2 BauGB)		am 28.11.2018	
Öffentliche Auslegung (§ 3 Abs. 2 BauGB)		- Bekanntmachung im Amtsblatt Nr. .... 18 ..... vom 14.12.2018	
		- Auslegung vom 02.01.2019 bis 04.02.2019	
Stadtratsbeschluss zur erneuten öffentlichen Auslegung (§ 4a Abs. 3 BauGB)		am 29.05.2019	
Erneute öffentliche Auslegung (§ 4a Abs. 3 BauGB)		- Bekanntmachung im Amtsblatt Nr. .... 8 ..... vom 07.06.2019	
		- 2. Auslegung vom 17.06.2019 bis 18.07.2019	
Feststellungsbeschluss des Stadtrates		am 25.09.2019	
Mit Schreiben der Regierung von Oberfranken		vom 31.01.2020 ROF-SG32-Nr. 4621-3-2-4	
genehmigt (§ 6 Abs.1 BauGB)		am 21.02.2020	
Wirksamkeit der Flächennutzungsplanänderung durch Bekanntmachung im Amtsblatt (§ 6 Abs. 5 BauGB)		Nr. .... 3 ..... vom 21.02.2020	