

AUSZUG AUS DEM WIRKSAMEN FLÄCHENNUTZUNGSPLAN

ÄNDERUNG NR. 2 DES FLÄCHENNUTZUNGSPLANES





Stadtbaureferat/Stadtplanungsamt

ÄNDERUNG NR. 2 DES FLÄCHENNUTZUNGSPLANES

Hier: "Saas-Saaser Berg"

Bearbeitet:	<i>Spa</i>	28.04.2010	1:10000
Geprüft:	<i>Gröber</i>	Datum	Maßstab
<i>Mpr 2 Keller</i> Dienststelle		<i>Gröber</i> Referat 4	

Einleitung des Flächennutzungsplan- Änderungsverfahrens			
Aufstellungsbeschluss Stadtrat (§ 2 Abs. 1 BauGB)			am 19.05.2010
Bekanntmachung des Aufstellungsbeschlusses (§ 2 Abs. 1 BauGB) im Amtsblatt	Nr. 8	vom 11.06.2010	
Unterrichtung und Erörterung (§ 3 Abs. 1 BauGB)			
- Bekanntmachung im Amtsblatt	Nr. 8	vom 11.06.2010	
- Auslegung	vom 21.06.2010	bis 19.07.2010	
Stadtratsbeschluss zur öffentlichen Auslegung (§ 3 Abs. 2 BauGB)			
	am 29.06.2011		
Öffentliche Auslegung (§ 3 Abs. 2 BauGB)			
- Bekanntmachung im Amtsblatt	Nr. 10	vom 22.07.2011	
- Auslegung	vom 01.08.2011	bis 02.09.2011	
Stadtratsbeschluss zur erneuten öffentlichen Auslegung (§ 4a Abs. 3 BauGB)			
	am 23.05.2012		
Erneute öffentliche Auslegung (§ 4a Abs. 3 BauGB)			
- Bekanntmachung im Amtsblatt	Nr. 8	vom 08.06.2012	
- 2. Auslegung	vom 18.06.2012	bis 19.07.2012	
Feststellungsbeschluss des Stadtrates			
	am 26.09.2012		
Mit Schreiben der Regierung von Oberfranken	vom 04.06.2013	Nr. 32-4621 I -	1/2013
genehmigt (§ 6 Abs.1 BauGB)			
Wirksamkeit der Flächennutzungsplanänderung durch Bekanntmachung im Amtsblatt (§ 6 Abs. 5 BauGB)			am 19.07.2013
	Nr. 10	vom 19.07.2013	

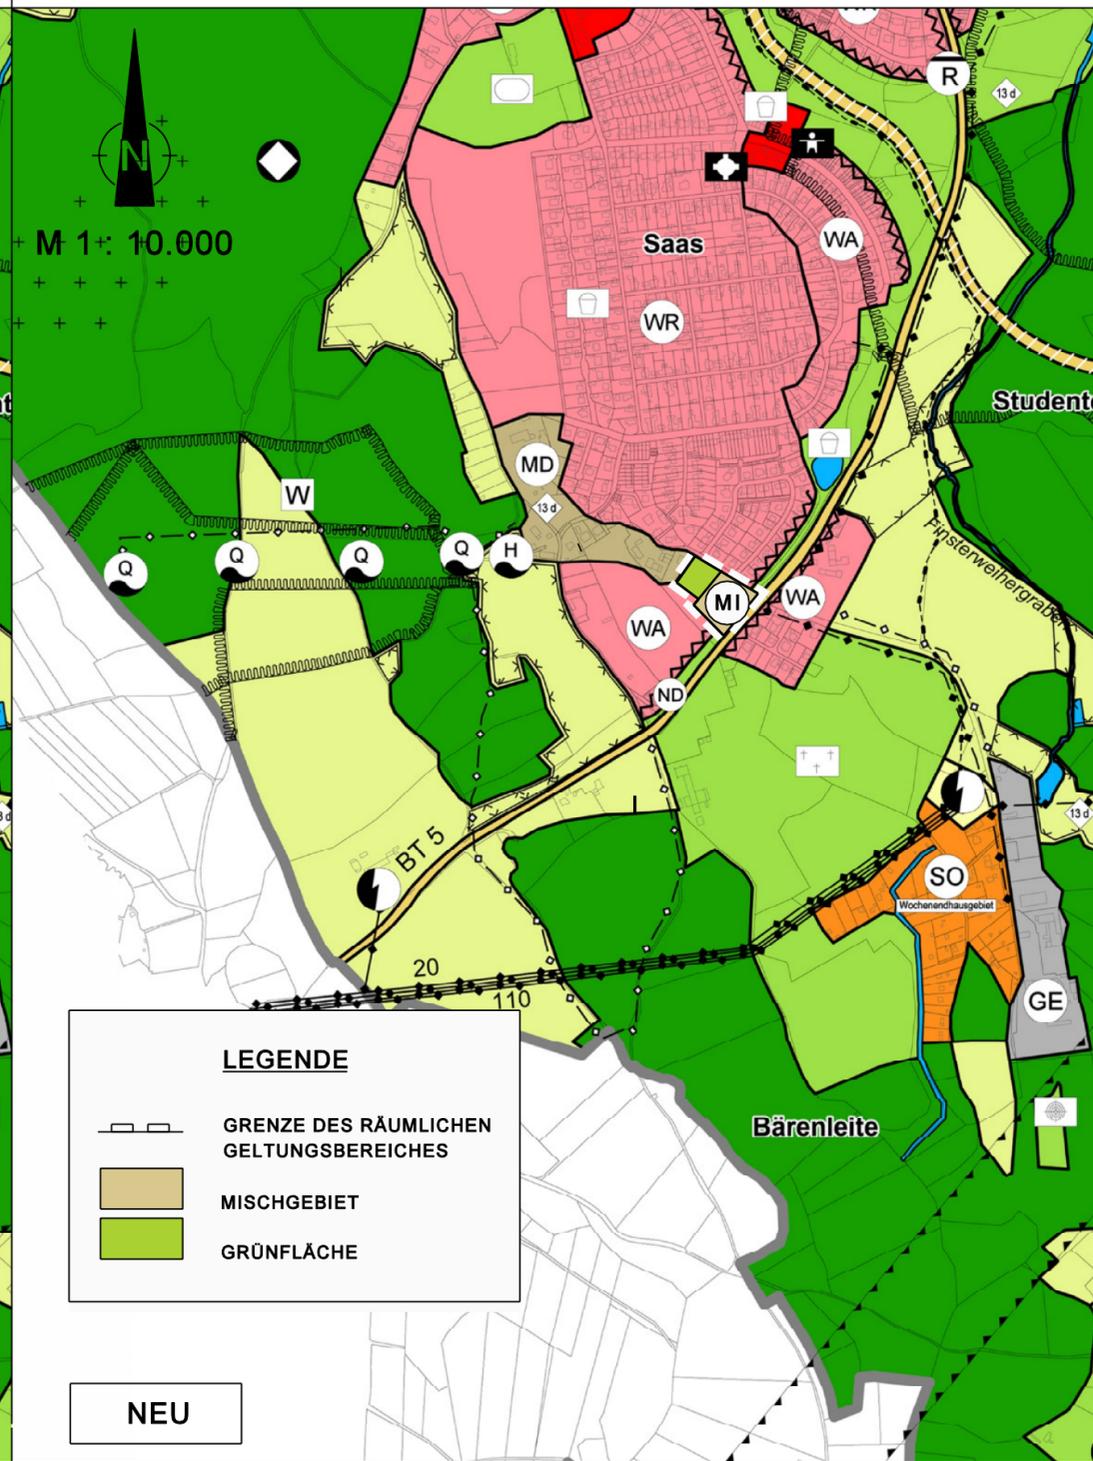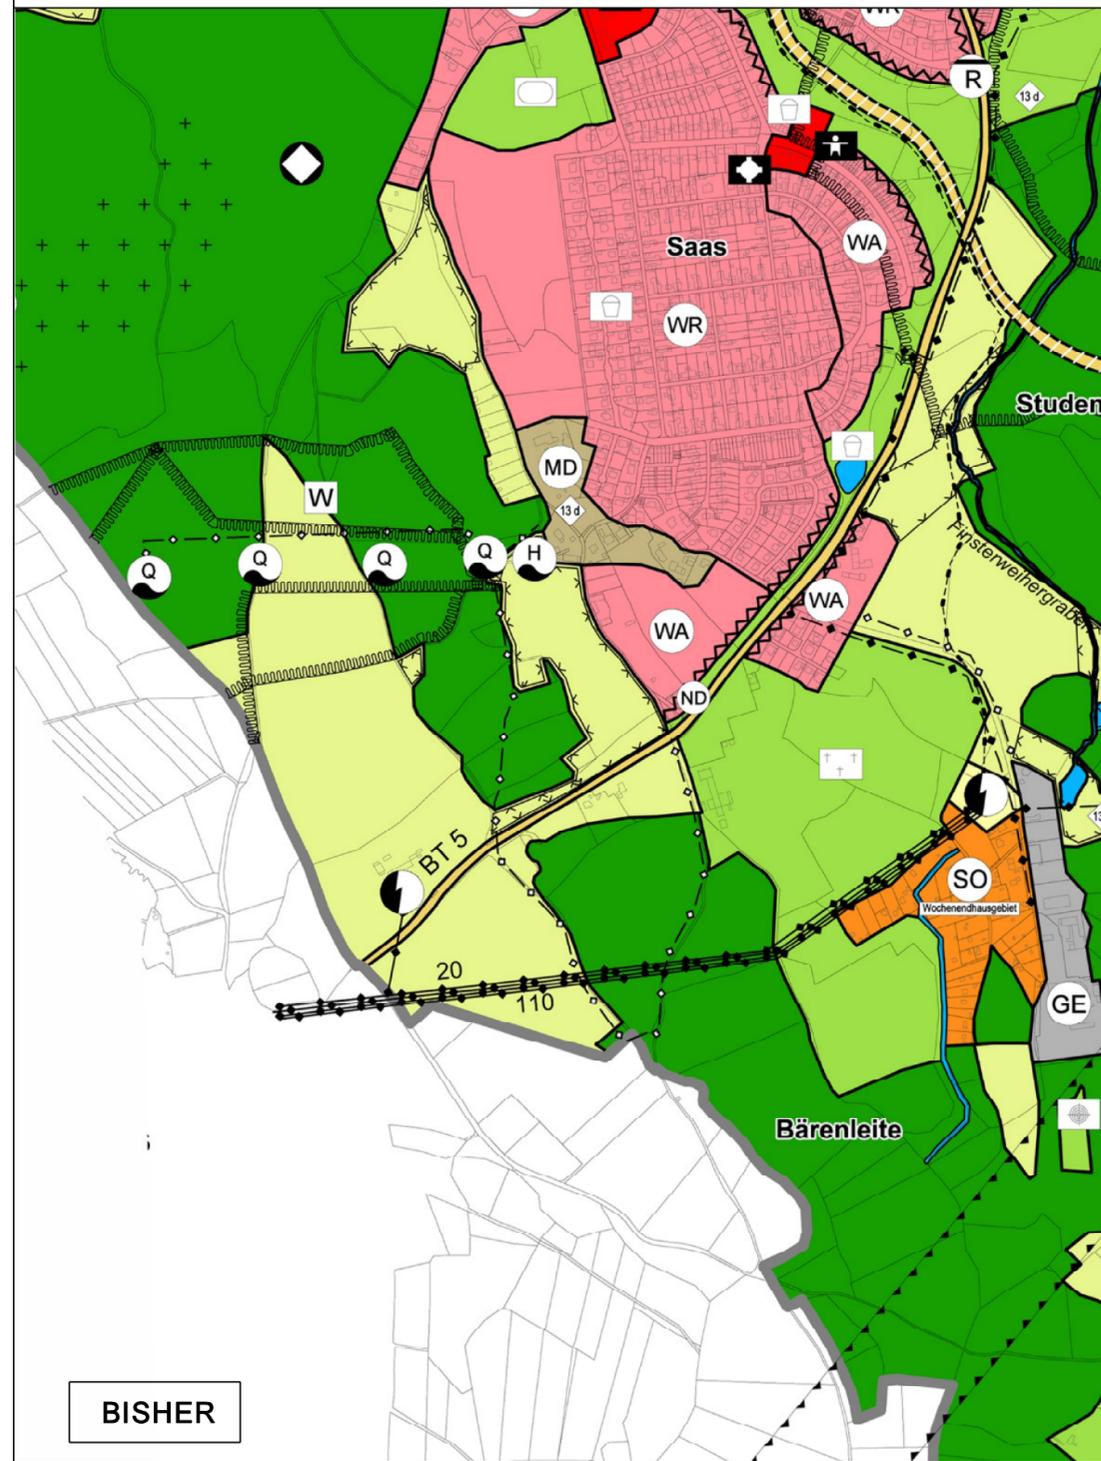

BISHER

NEU