


Sanierungsgebiet "F" nach Aufhebung von Teilbereichen

Anlage 2

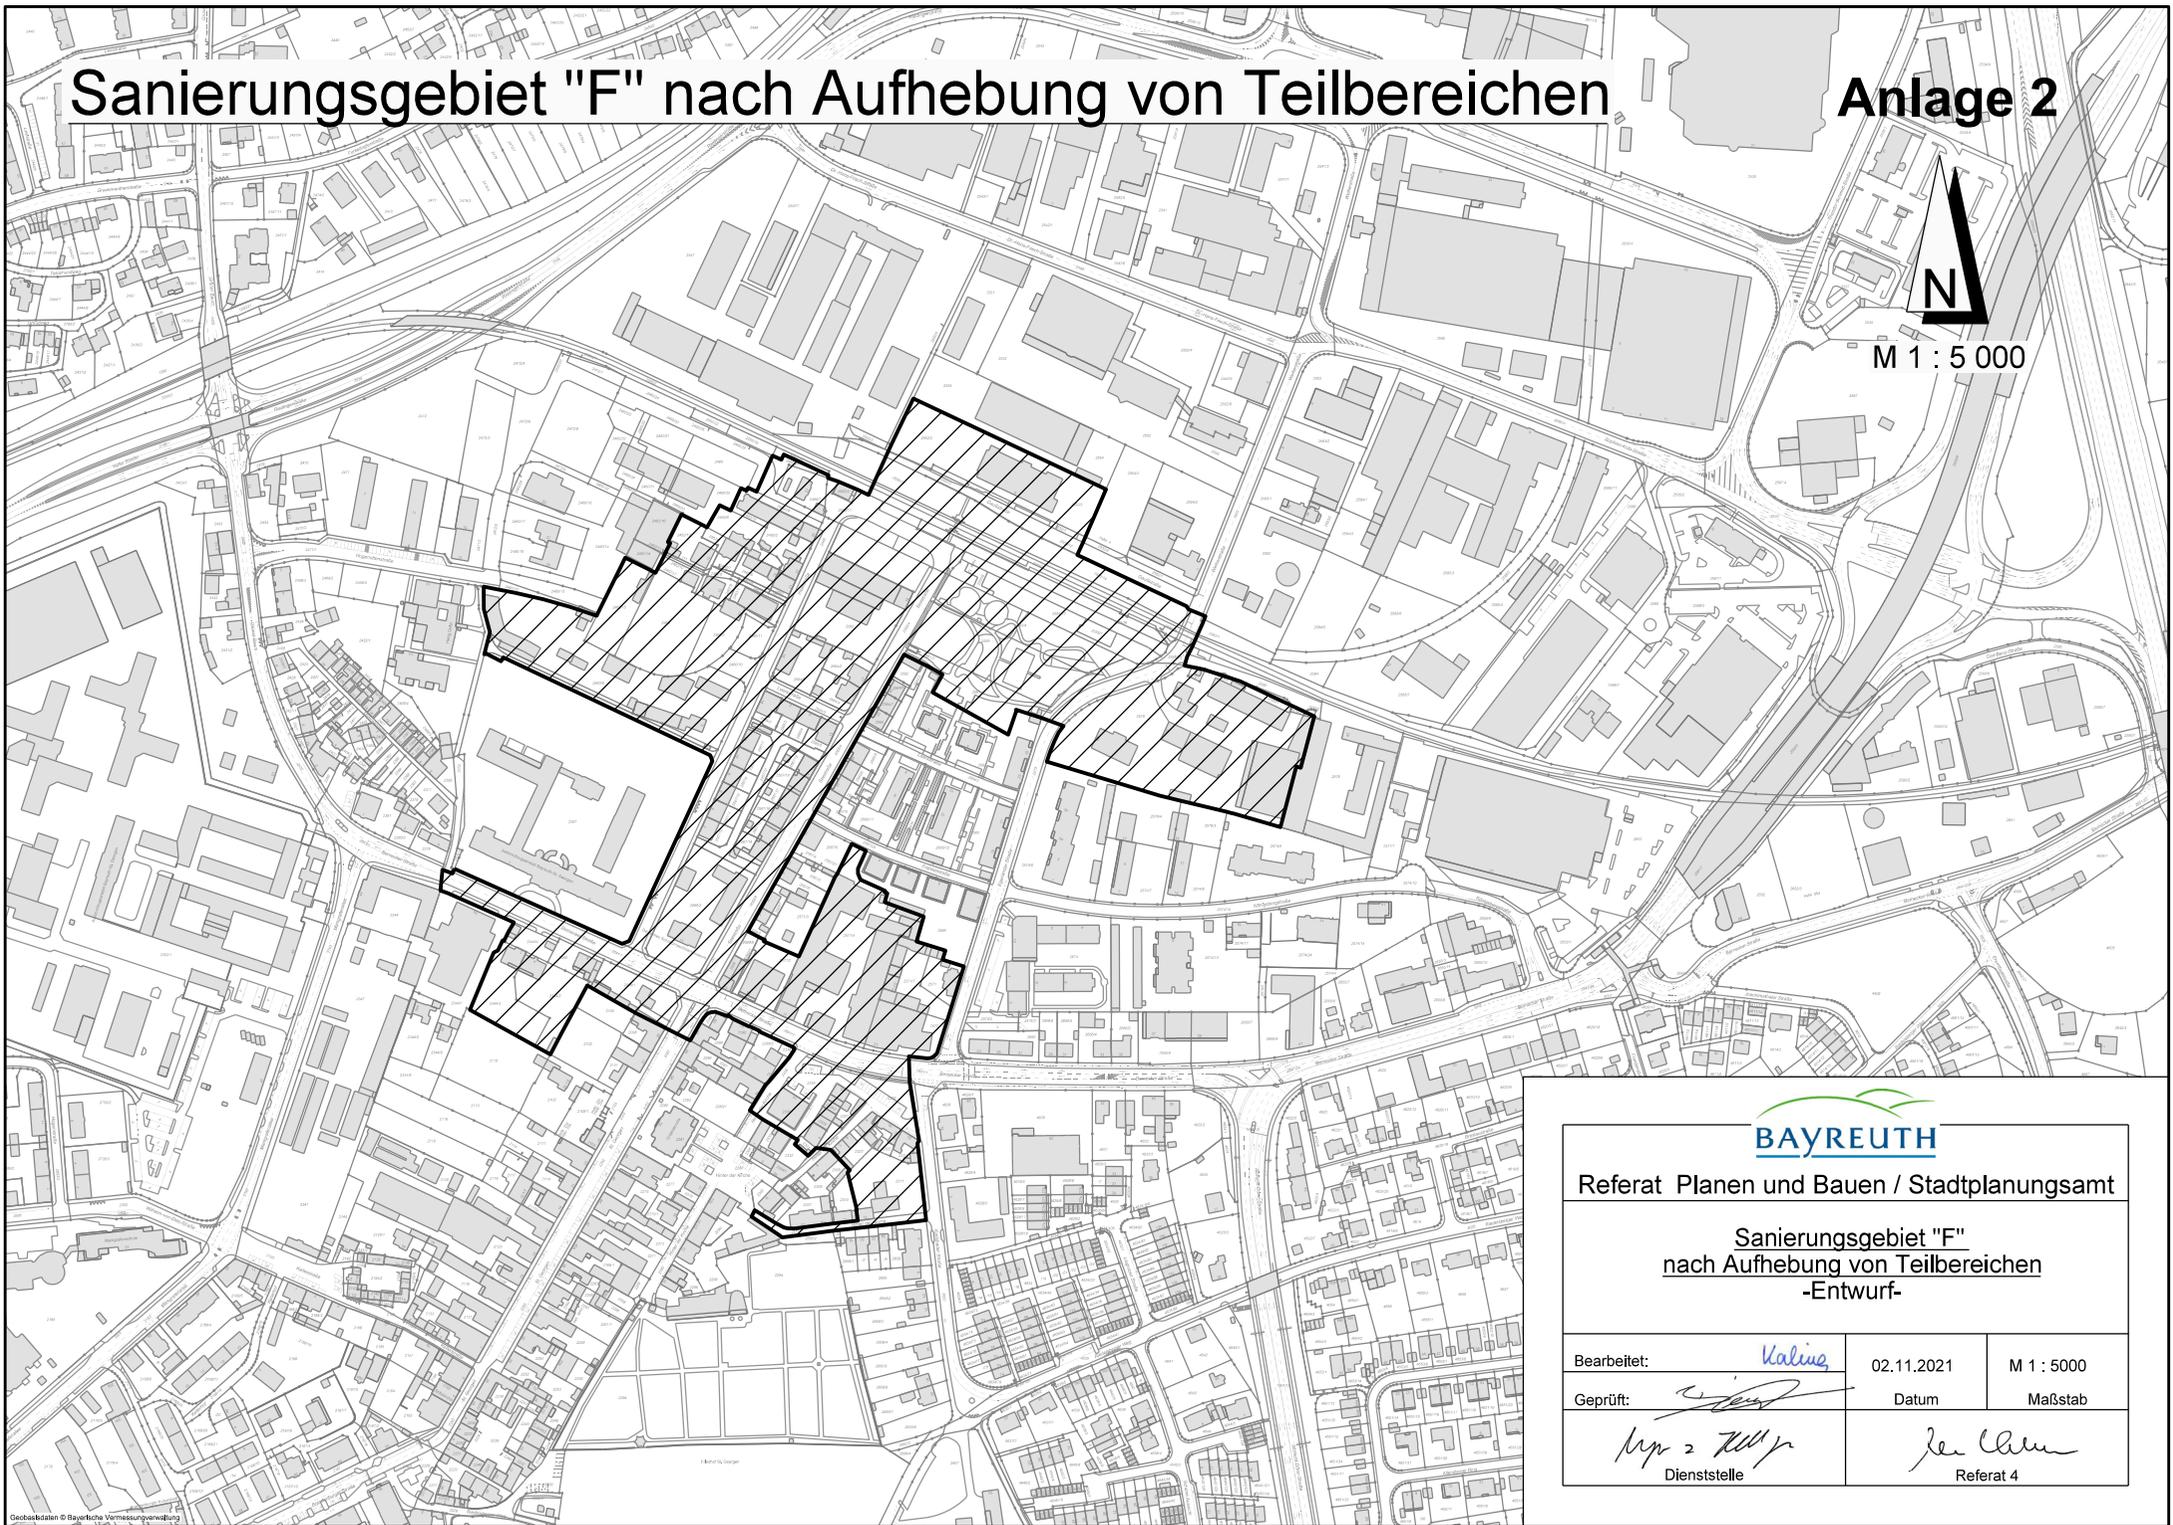

M 1 : 5 000



Referat Planen und Bauen / Stadtplanungsamt

Sanierungsgebiet "F"
nach Aufhebung von Teilbereichen
-Entwurf-

Bearbeitet:	<i>Kalins</i>	02.11.2021	M 1 : 5000
Geprüft:	<i>[Signature]</i>	Datum	Maßstab
<i>[Signature]</i>	Dienststelle	<i>[Signature]</i>	Referat 4