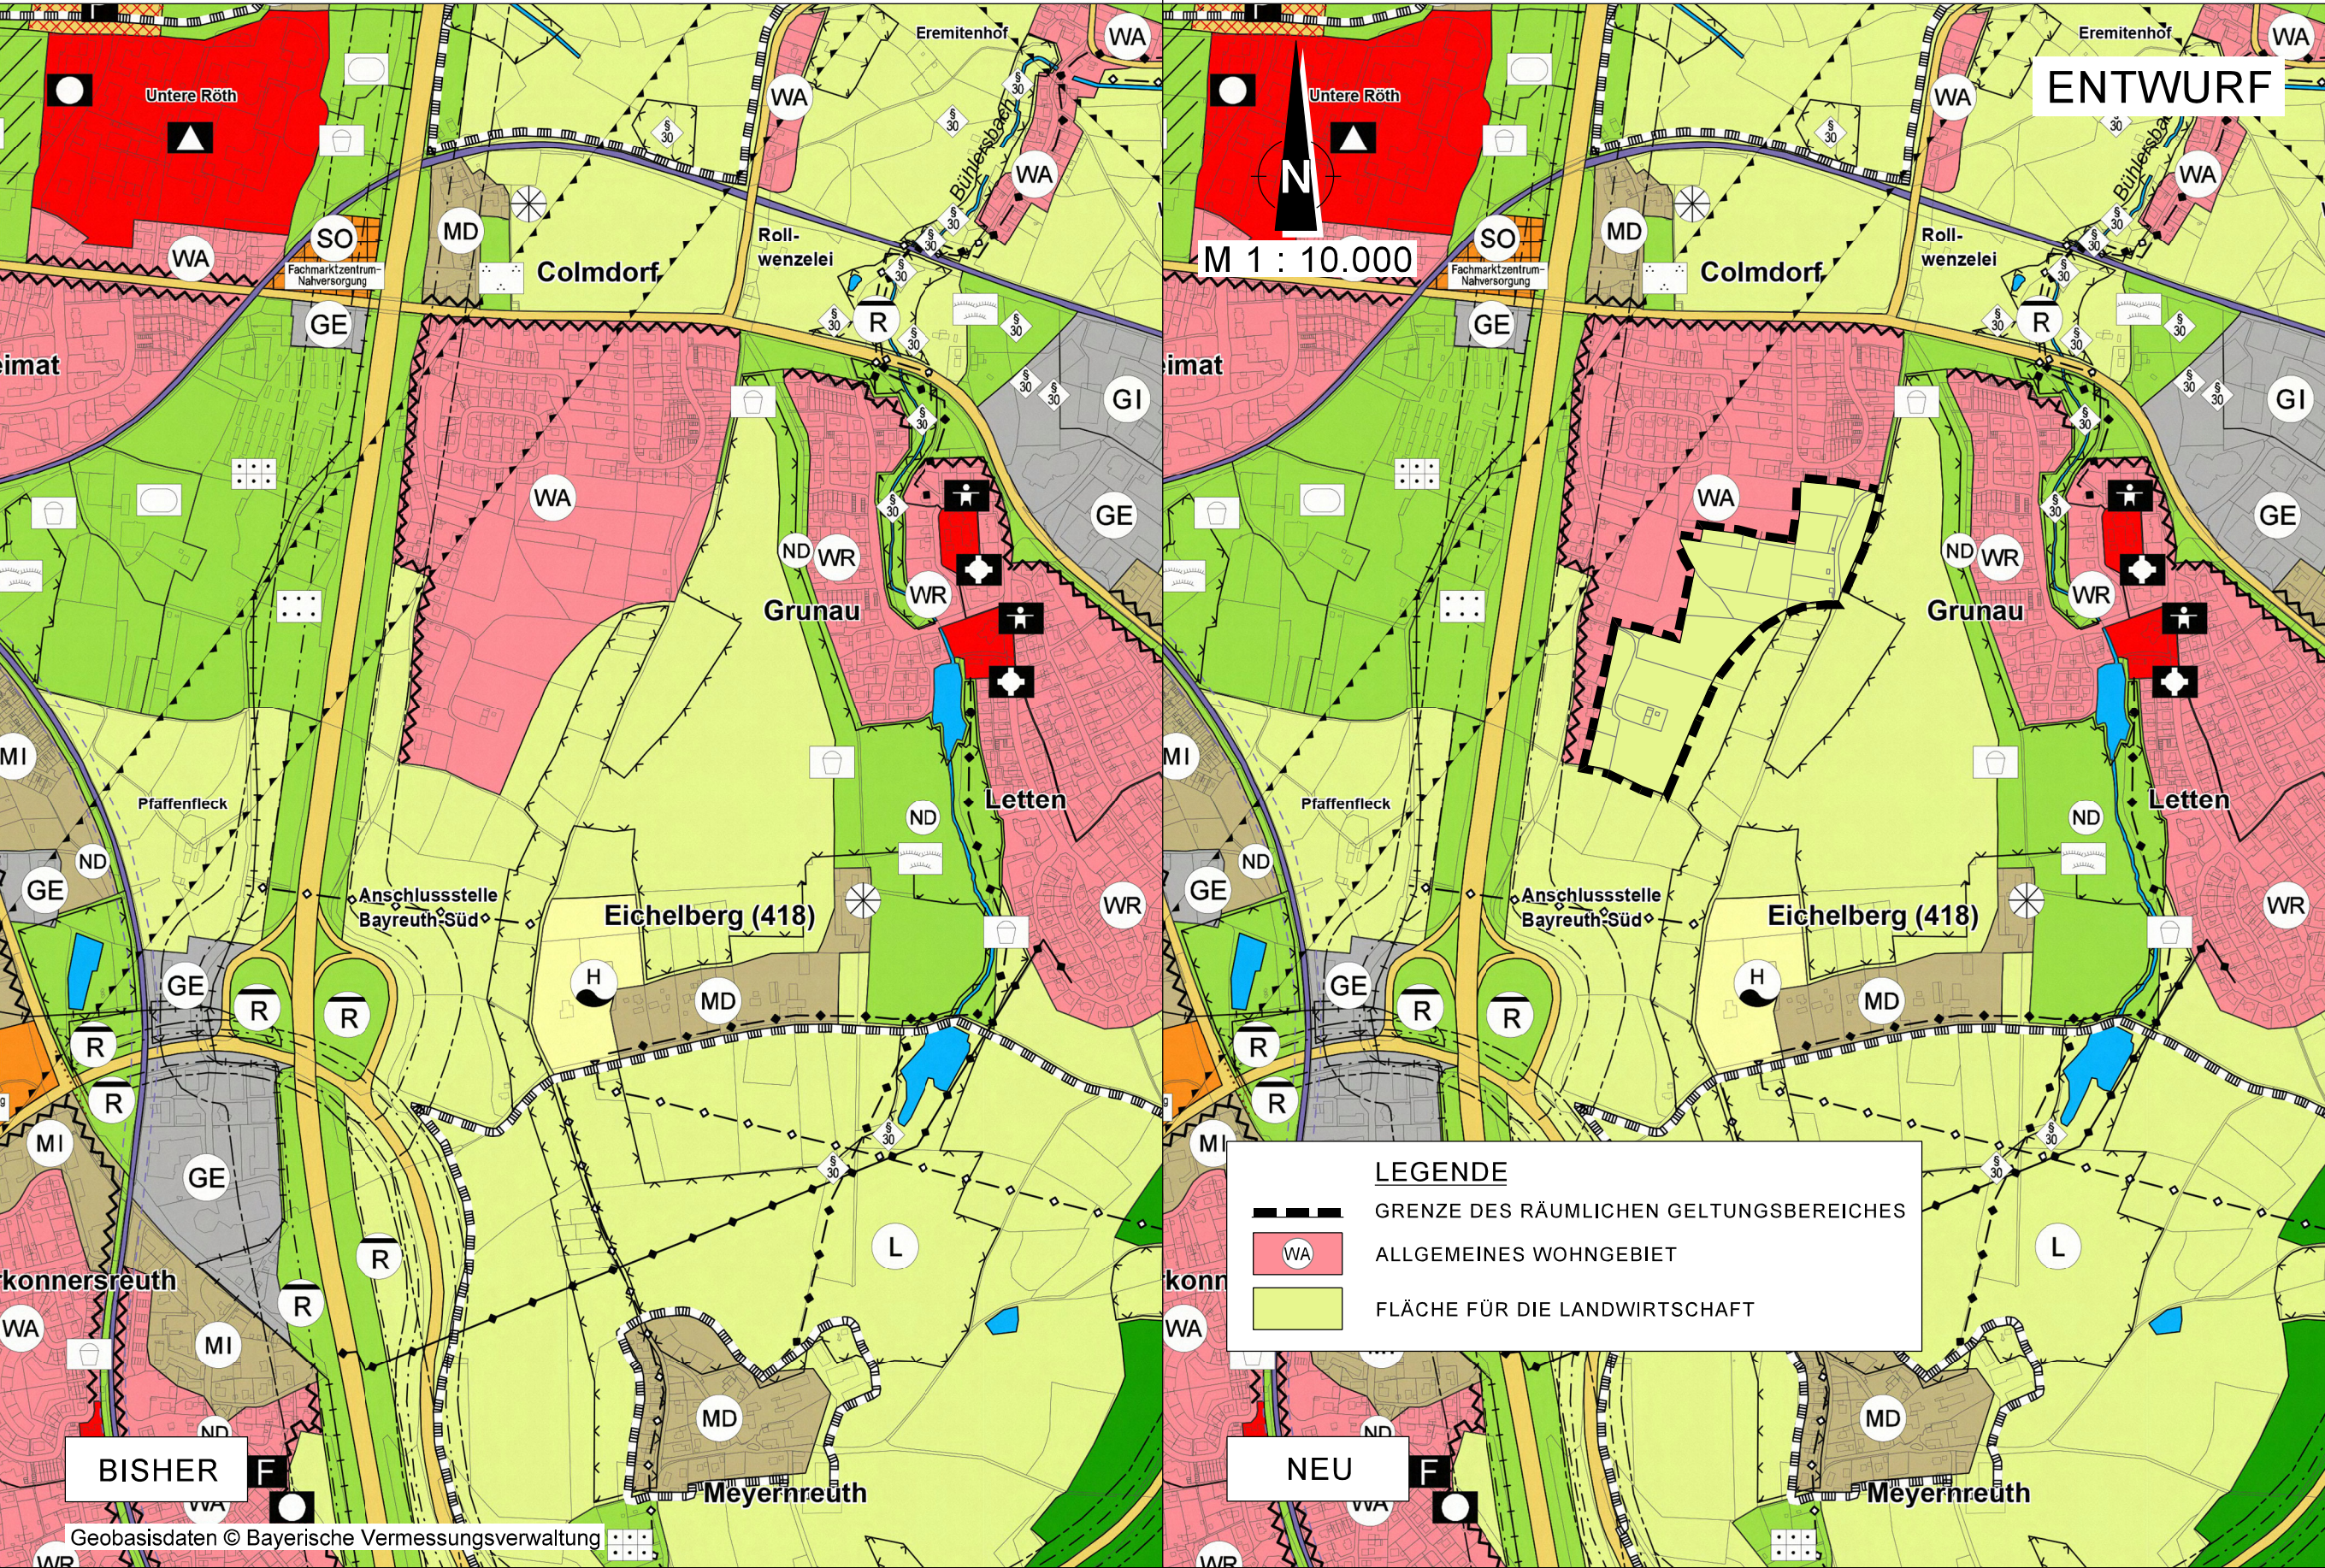


AUSZUG AUS DEM WIRKSAMEN  
FLÄCHENNUTZUNGSPLAN

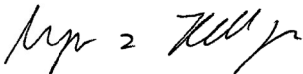
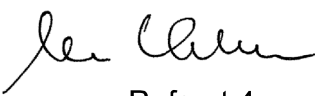
ÄNDERUNG NR. 31 DES  
FLÄCHENNUTZUNGSPLANES



Referat Planen und Bauen / Stadtplanungsamt

ÄNDERUNG NR. 31 DES  
FLÄCHENNUTZUNGSPLANES

Bereich: "Umwidmung von Wohnbau- in Landwirtschaftsflächen  
Am Eichelberg / Panoramaweg"

|   |                                                                                     |                                                                                                  |         |
|---|-------------------------------------------------------------------------------------|--------------------------------------------------------------------------------------------------|---------|
| Bearbeitet:                                                                                         |  | 29.04.2022                                                                                       |         |
| Geprüft:                                                                                            |  | geä. am 25.05.2023                                                                               | 1:10000 |
|   |                                                                                     | Datum                                                                                            | Maßstab |
| <br>Dienststelle |                                                                                     | <br>Referat 4 |         |
| Einleitung des Flächennutzungsplan- Änderungsverfahrens                                             |                                                                                     |                                                                                                  |         |
| Aufstellungsbeschluss Stadtrat (§ 2 Abs. 1 BauGB)                                                   |                                                                                     | am 25.05.2022                                                                                    |         |
| Bekanntmachung des Aufstellungsbeschlusses (§ 2 Abs. 1 BauGB)                                       |                                                                                     |                                                                                                  |         |
| im Amtsblatt                                                                                        |                                                                                     |                                                                                                  |         |
|   | Nr. .... 13 .....                                                                   | vom 09.09.2022                                                                                   |         |
| Frühzeitige Beteiligung der Öffentlichkeit (§ 3 Abs. 1 BauGB)                                       |                                                                                     |                                                                                                  |         |
| - Bekanntmachung im Amtsblatt                                                                       | Nr. .... 13 .....                                                                   | vom 09.09.2022                                                                                   |         |
| - Auslegung                                                                                         | vom 12.09.2022                                                                      | bis 12.10.2022                                                                                   |         |
| Stadtratsbeschluss zur öffentlichen Auslegung (§ 3 Abs. 2 BauGB)                                    |                                                                                     |                                                                                                  |         |
|   |                                                                                     | am 28.06.2023                                                                                    |         |
| Öffentliche Auslegung (§ 3 Abs. 2 BauGB)                                                            |                                                                                     |                                                                                                  |         |
| - Bekanntmachung im Amtsblatt                                                                       | Nr. .... 10 .....                                                                   | vom 21.07.2023                                                                                   |         |
| - Auslegung                                                                                         | vom 31.07.2023                                                                      | bis 14.09.2023                                                                                   |         |
| Stadtratsbeschluss zur erneuten öffentlichen Auslegung (§ 4a Abs. 3 BauGB)                          |                                                                                     |                                                                                                  |         |
|   |                                                                                     | am .....                                                                                         |         |
| Erneute öffentliche Auslegung (§ 4a Abs. 3 BauGB)                                                   |                                                                                     |                                                                                                  |         |
| - Bekanntmachung im Amtsblatt                                                                       | Nr. ....                                                                            | vom .....                                                                                        |         |
| - 2. Auslegung                                                                                      | vom .....                                                                           | bis .....                                                                                        |         |
| Feststellungsbeschluss des Stadtrates                                                               |                                                                                     |                                                                                                  |         |
|   |                                                                                     | am .....                                                                                         |         |
| Mit Schreiben der Regierung von Oberfranken                                                         |                                                                                     |                                                                                                  |         |
|   | vom .....                                                                           | Nr. ....                                                                                         |         |
| genehmigt (§ 6 Abs.1 BauGB)                                                                         |                                                                                     |                                                                                                  |         |
| Wirksamkeit der Flächennutzungsplanänderung                                                         |                                                                                     | am .....                                                                                         |         |
| durch Bekanntmachung im Amtsblatt (§ 6 Abs. 5 BauGB)                                                |                                                                                     |                                                                                                  |         |
|   | Nr. ....                                                                            | vom .....                                                                                        |         |