
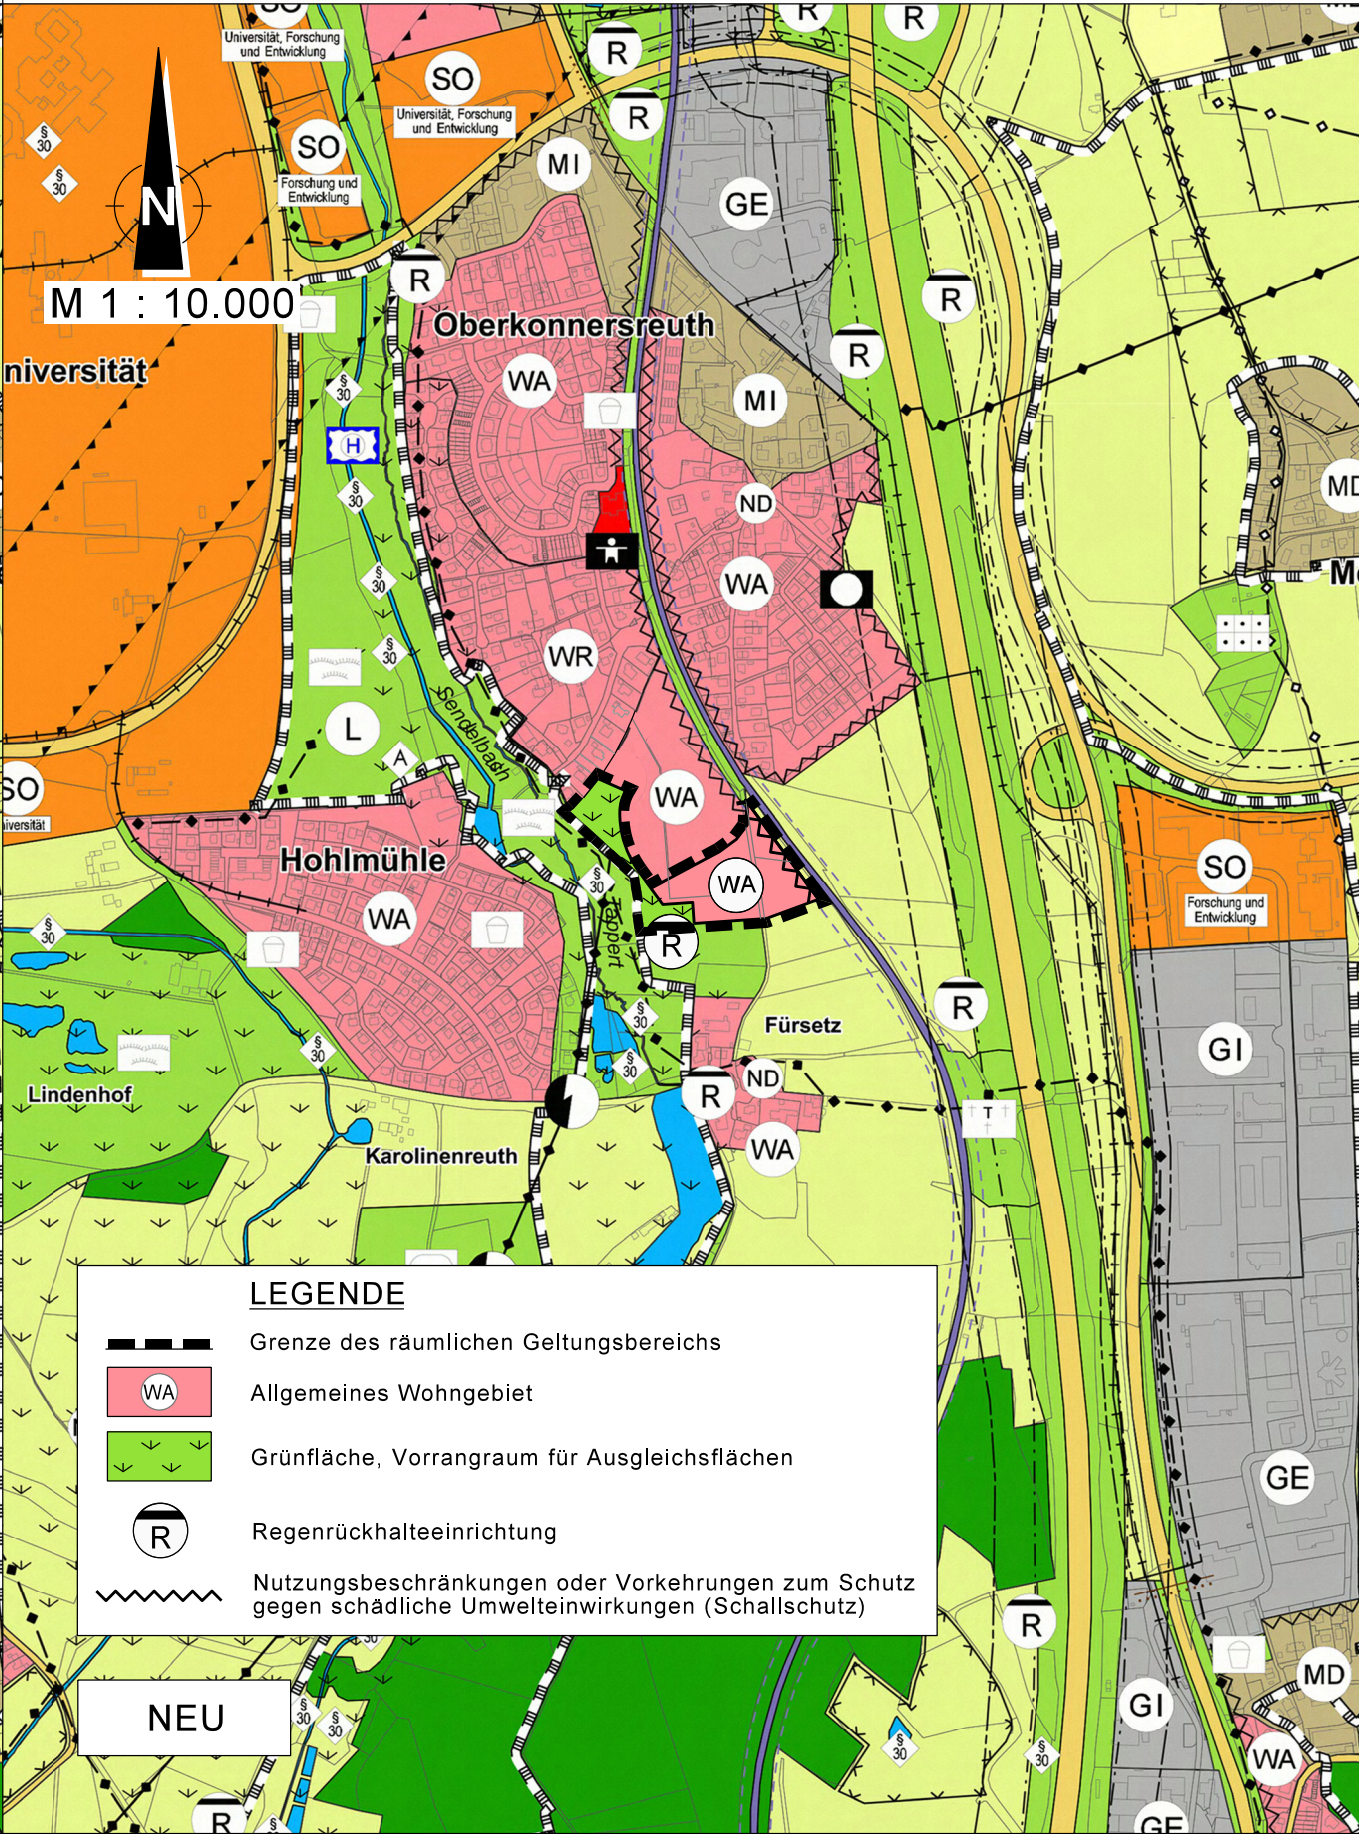


AUSZUG AUS DEM WIRKSAMEN
FLÄCHENNUTZUNGSPLAN

ÄNDERUNG NR. 33 DES
FLÄCHENNUTZUNGSPLANES

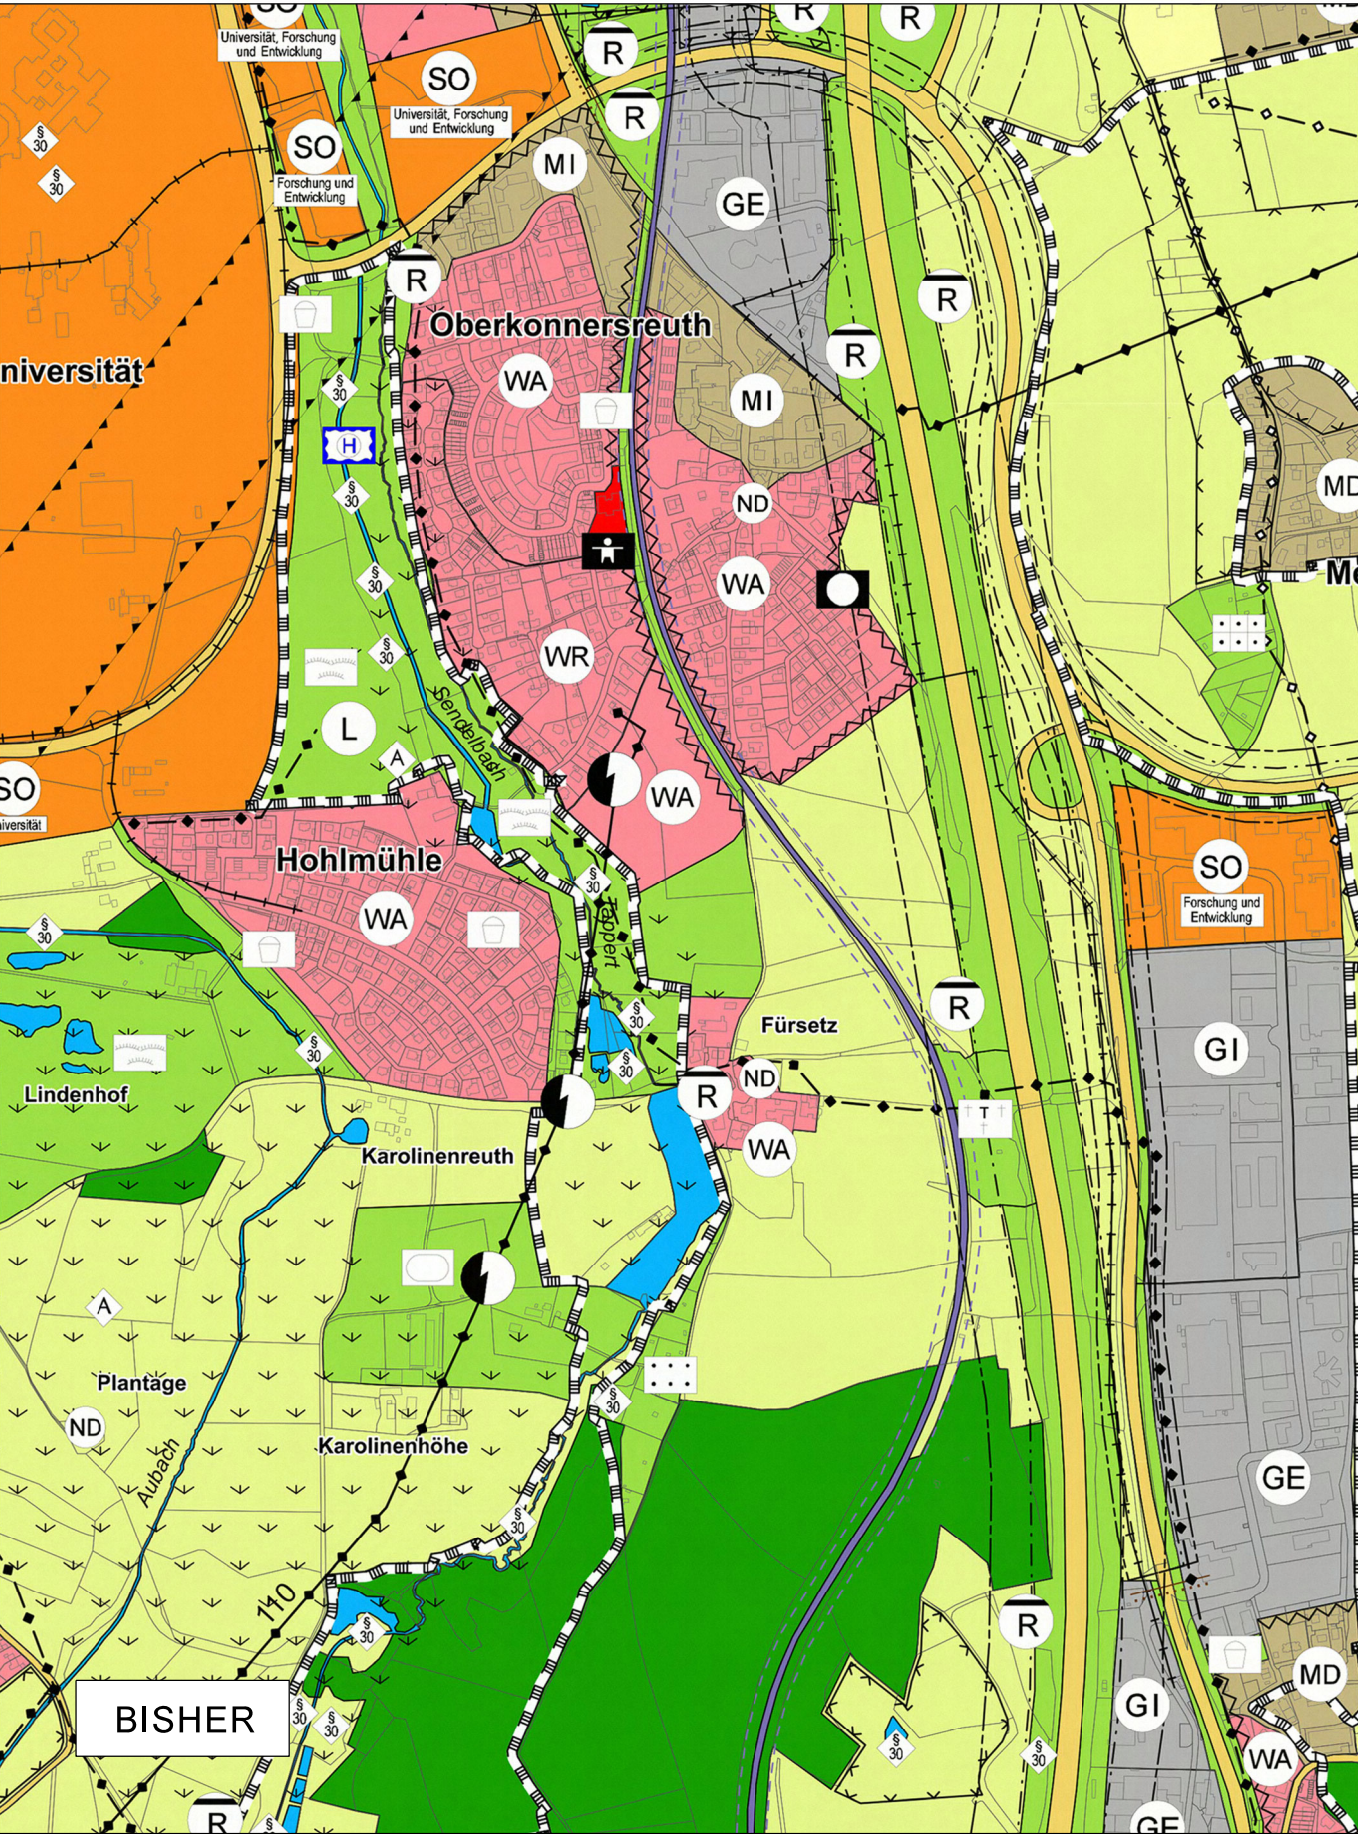

LEGENDE

Grenze des räumlichen Geltungsbereichs

WA Allgemeines Wohngebiet

Grünfläche, Vorrangraum für Ausgleichsflächen

Regenrückhalteeinrichtung

Nutzungsbeschränkungen oder Vorkehrungen zum Schutz gegen schädliche Umwelteinwirkungen (Schallschutz)



Referat Planen und Bauen / Stadtplanungsamt

ÄNDERUNG NR. 33 DES
FLÄCHENNUTZUNGSPLANES

Hier: "Wohngebiet an der Hohlmühlleite"

Bearbeitet:	<i>Hofmann</i>	04.01.2021 zul. geänd. am 25.05.2023 Datum	1:10000 Maßstab
Geprüft:	<i>Rabe-Walber</i>		
	<i>Mr. 2. Kellner</i> Dienststelle	<i>Jan. Kellner</i> Referat 4	
Einleitung des Flächennutzungsplan- Änderungsverfahrens			
Aufstellungsbeschluss Stadtrat (§ 2 Abs. 1 BauGB)		am 27.01.2021	
Bekanntmachung des Aufstellungsbeschlusses (§ 2 Abs. 1 BauGB) im Amtsblatt		Nr. 4 vom 12.03.2021	
Frühzeitige Beteiligung der Öffentlichkeit (§ 3 Abs. 1 BauGB)		Nr. 4 vom 12.03.2021	
- Bekanntmachung im Amtsblatt		vom 15.03.2021 bis 19.04.2021	
- Auslegung			
Stadtratsbeschluss zur öffentlichen Auslegung (§ 3 Abs. 2 BauGB)		am 28.06.2023	
Öffentliche Auslegung (§ 3 Abs. 2 BauGB)		Nr. 10 vom 21.07.2023	
- Bekanntmachung im Amtsblatt		vom 31.07.2023 bis 14.09.2023	
- Auslegung			
Stadtratsbeschluss zur erneuten öffentlichen Auslegung (§ 4a Abs. 3 BauGB)		am	
Erneute öffentliche Auslegung (§ 4a Abs. 3 BauGB)		Nr. vom	
- Bekanntmachung im Amtsblatt		vom	
- 2. Auslegung		bis	
Feststellungsbeschluss des Stadtrates		am 31.01.2024	
Mit Schreiben der Regierung von Oberfranken		vom 12.03.2024 Nr. ROF-SG32-4621-3-24-5	
genehmigt (§ 6 Abs.1 BauGB)		am 05.04.2024	
Wirksamkeit der Flächennutzungsplanänderung durch Bekanntmachung im Amtsblatt (§ 6 Abs. 5 BauGB)		Nr. 5 vom 05.04.2024	