


# Entwurf

N  
M 1 : 2000

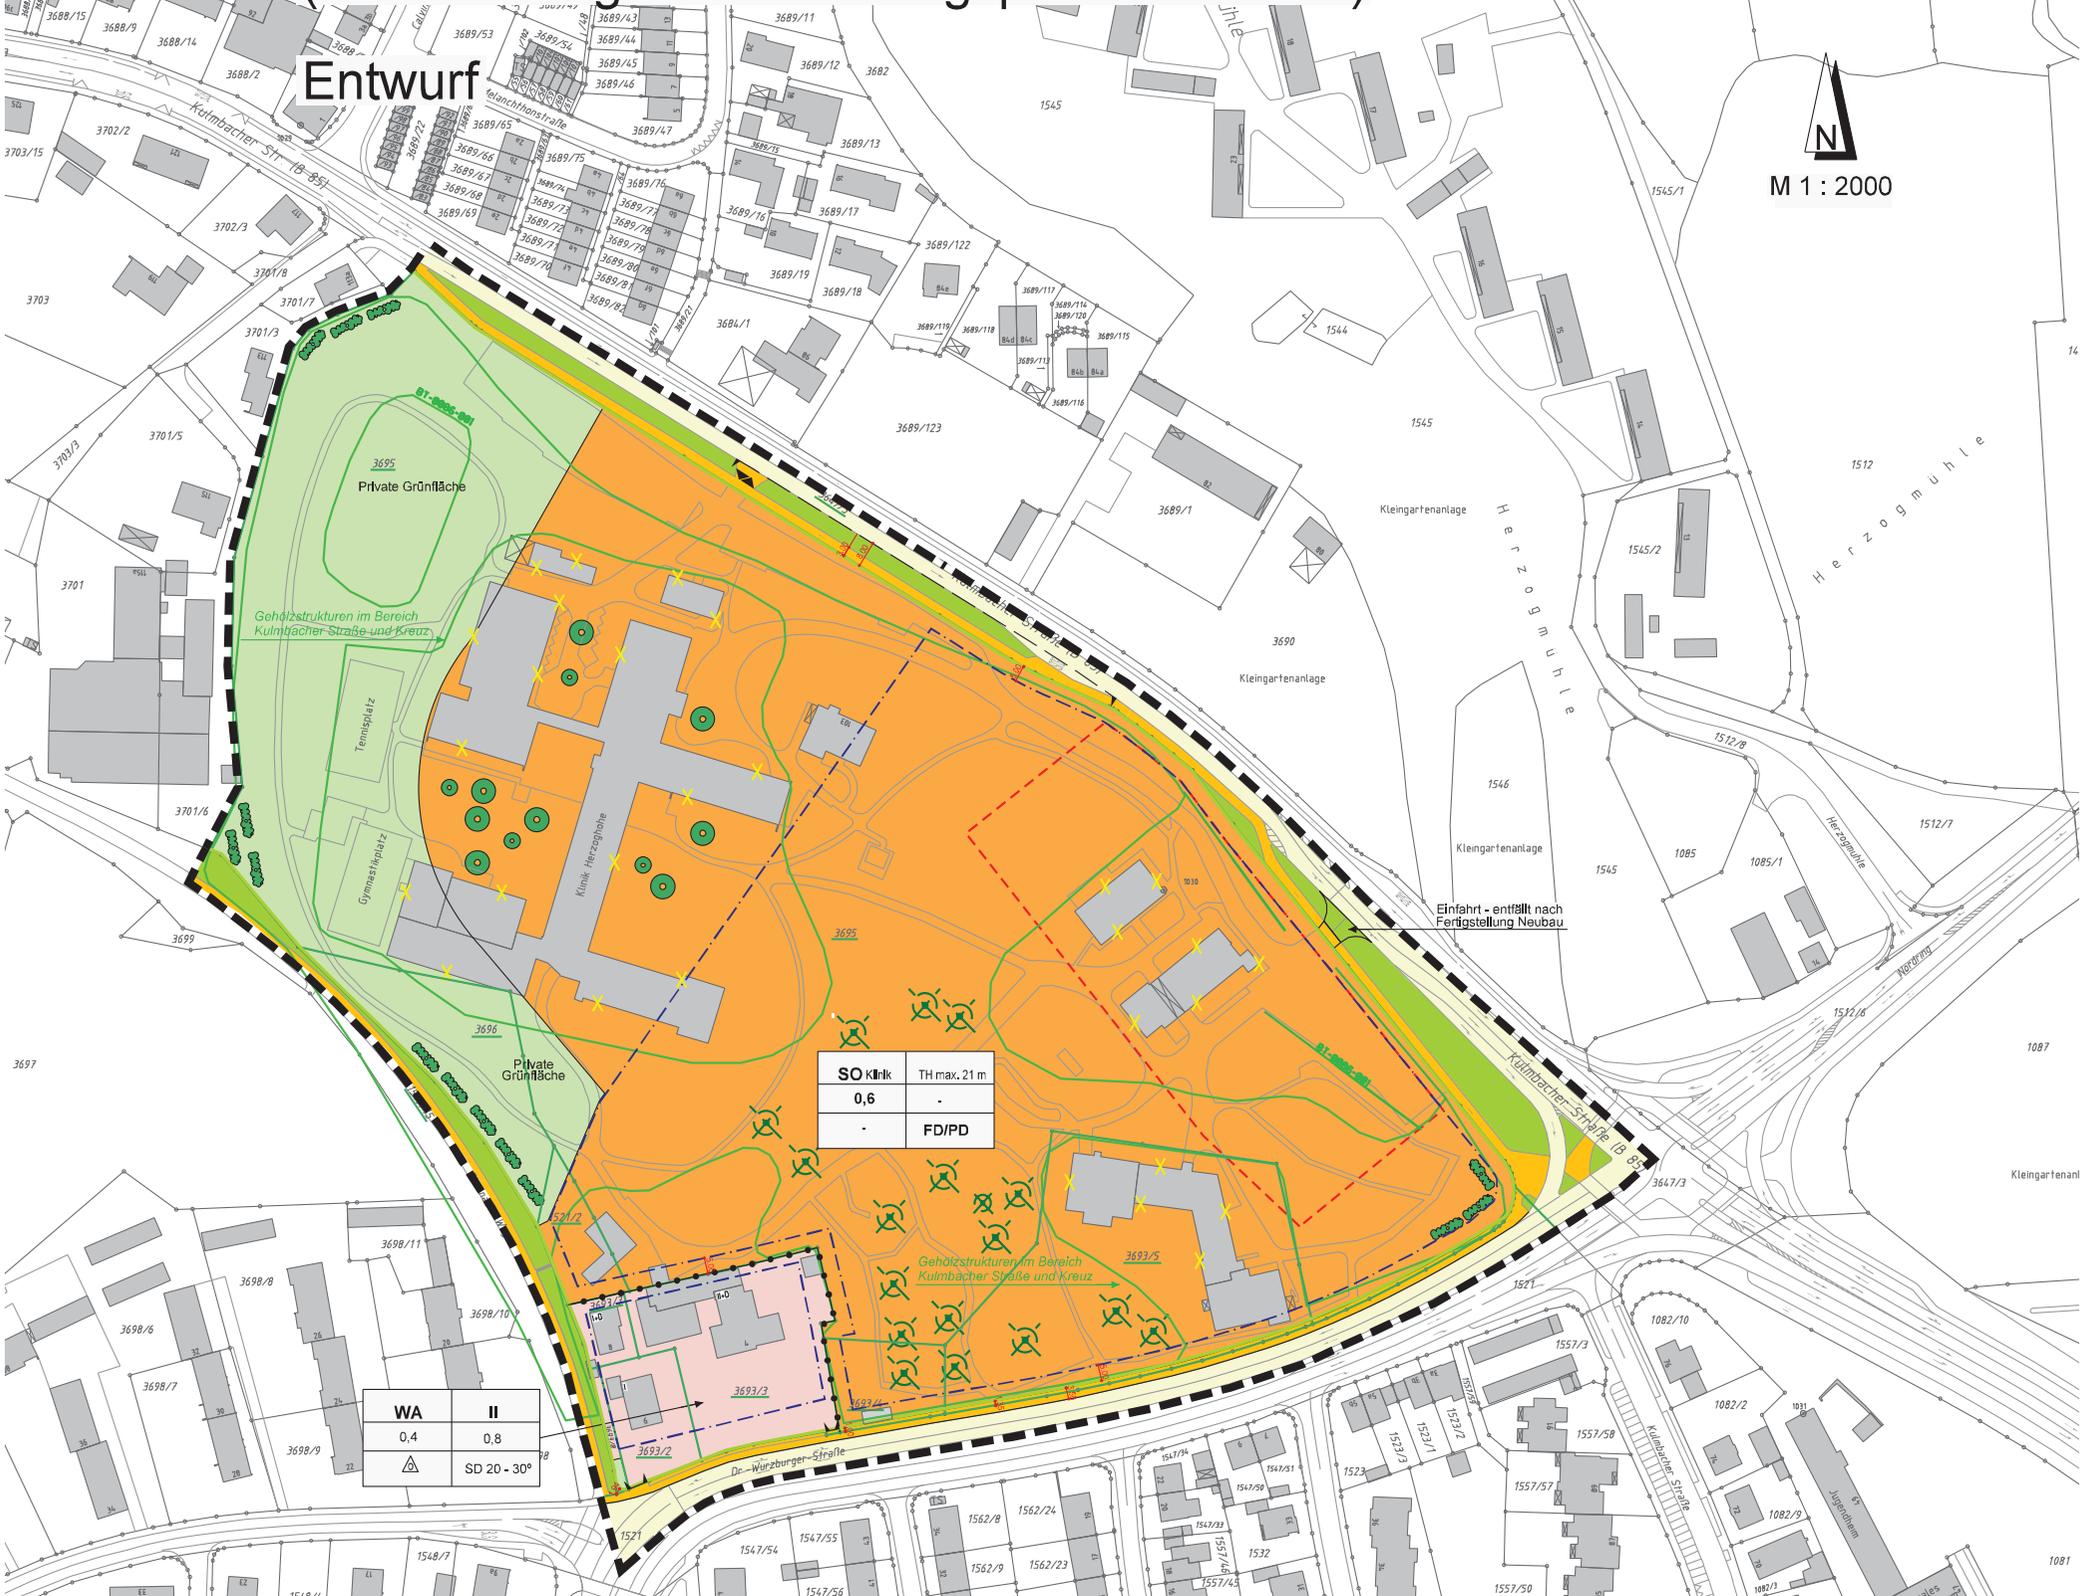

3695  
Private Grünfläche

Gehölzstrukturen im Bereich  
Kulmbacher Straße und Kreuz

Tennisplatz

Gymnastplatz

Private Grünfläche

SO Klinik	TH max. 21 m
0,6	-
-	FD/PD

Gehölzstrukturen im Bereich  
Kulmbacher Straße und Kreuz

WA	II
0,4	0,8
	SD 20 - 30°

Einfahrt - entfällt nach  
Fertigstellung Neubau