

Bebauungsplan Nr. 39.1 Innerstadt, Entlastungsstraße (Teilstück Zementstraße)


Gemarkung Beckum
Flur 8,9,12,17,18 tlw.

Maßstab 1:1000

Original



Gemäß §§ 2, 9, 10 BBauG vom 23.6.1960 (BGBI. I S.341), §§ 4, 28 GemO NW v.11.8.69, zuletzt geändert durch Gesetz v.29.10.1974 (GV NW S.1050), § 103 BauO NW v.27.1.1970 (GV NW S.373), § 4 der 1.DVO zum BBauG v.29.11.1960 (GV NW S.433) in der Fassung der 3.VG zur Änderung der 1.DVO zum BBauG v.21.4.1970

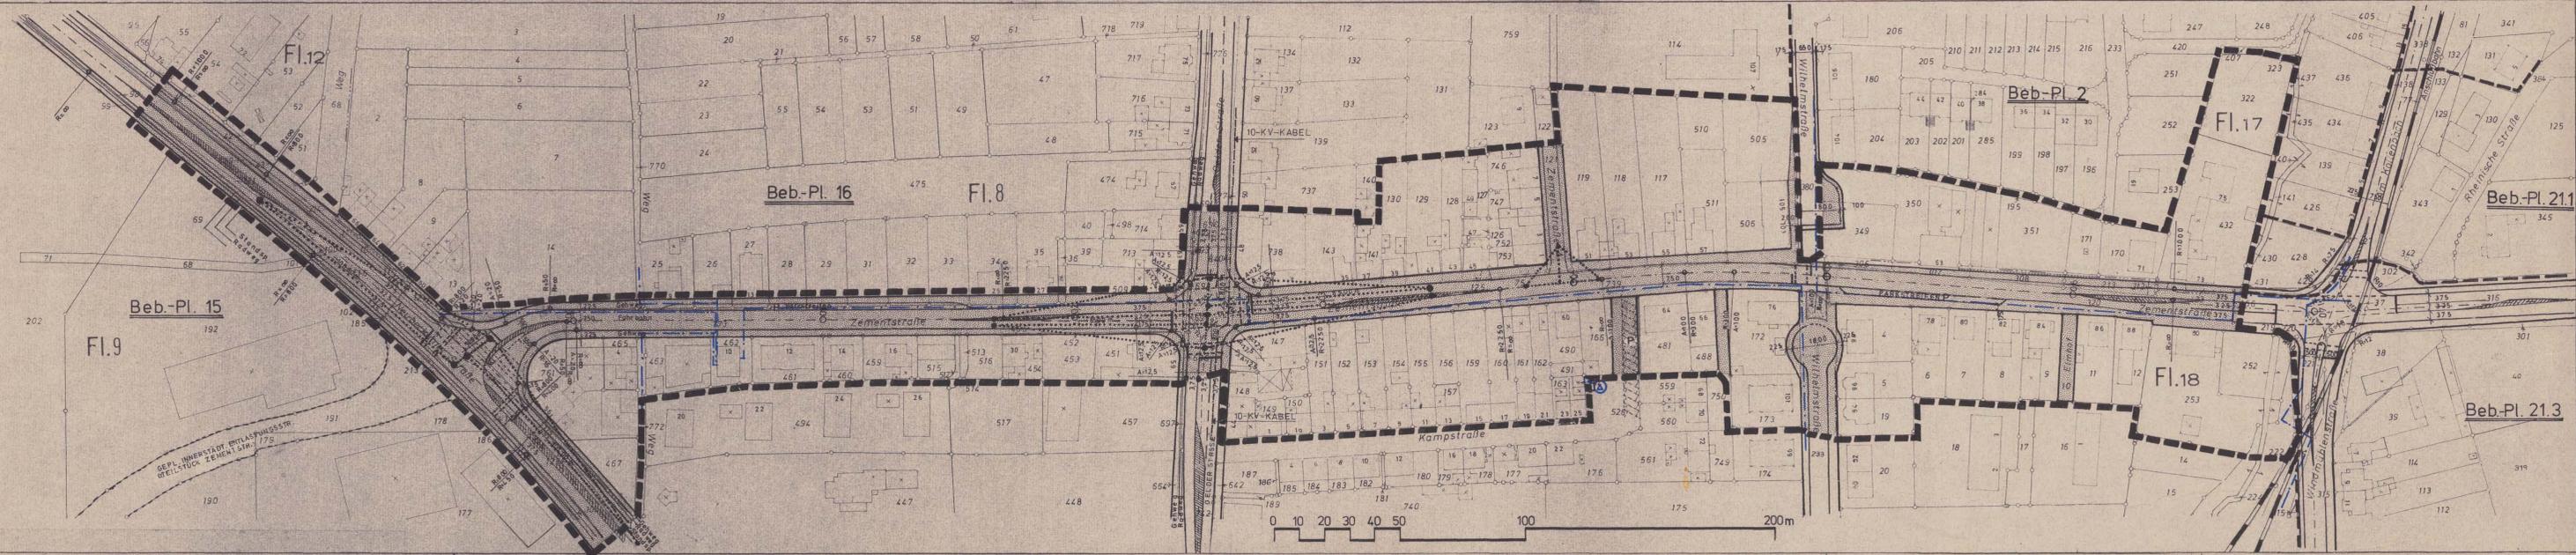

- Bestand**
- 219 VORHANDENE FLURSTÜCKSGRENZE
 - FLURSTÜCKSNUMMER
 - VORHANDENE WOHNGEBÄUDE MIT UND OHNE HS.NR.
 - VORHANDENE WIRTSCHAFTSGEBÄUDE UND GARAGE
- Postsetzungen**
- GRENZE DES RÄUMLICHEN GELTUNGSBEREICHES DES BEBAUUNGSPLANES
 - STRASSENANRECHNUNGSLINIE
 - SICHTRECKE, BEWUCHS AB 0,70 cm ÜBER FAHRBAHN-OBERKANTE, FREIZUHALTEN IM BEREICH DES SICHTRECKES
 - ÖFFENTLICHE STRASSENVERKEHRSFLÄCHEN GEPLANT
 - ÖFFENTLICHE PARZFÄCHEN
 - GRÜNFLÄCHEN
 - 10 KV. KABEL
 - VORANSTRICHHERABDRUCK BIS ZU 0,70 cm HOCH
 - TRAFI STATION
 - 10 KV KABEL



<p>Der Rat der Stadt Beckum hat am 11. 5. 1974 die Aufstellung des Bebauungsplanes für das Gebiet Innenstadt, Entlastungsstr. (Teilstück, Zementstr.) beschlossen.</p> <p>Der Beschluß ist am 9. 7. 1974 öffentlich bekanntgemacht worden.</p> <p>Beckum, den 20. 10. 1974</p> <p><i>Krause</i> Bürgermeister</p>	<p>Aufgestellt gem dem §12 Abs. 1.9 BBauG vom 23.6.1960, §3 der 1. DVO NW zum BBauG</p> <p>Beckum, den 2. 3. 1976</p> <p>Stadtdirektor <i>Krause</i></p>	<p>Es ist hienur genehmigt, daß die Darstellung des genehmigten Zustandes richtig und die geographische Planung geometrisch einwandig ist.</p> <p>Stadtdirektor <i>Krause</i></p>	<p>Der Rat der Stadt Beckum hat am 7. 4. 1975 den Entwurf zu diesem Bebauungsplan und die öffentliche Auslegung des Entwurfes gemäß § 2 Abs. 6 BBauG beschlossen.</p> <p>Beckum, den 2. 3. 1976</p> <p>DER BEAUFTRAGTE FÜR DIE WAHRNEHMUNG DER AUFGABEN DES BÜRGERMEISTERS <i>Jöckel</i> Bürgermeister</p>
<p>Ort und Zeit der öffentlichen Auslegung des Bebauungsplanentwurfes mit Begründung ist am 29. 4. 1975 ortsüblich bekanntgemacht worden mit dem Hinweis gem § 2 Abs. 6 Satz 2 BBauG. Die Benachrichtigung nach § 2 Abs. 6 Satz 3 BBauG ist erfolgt.</p> <p>Beckum, den 2. 3. 1976</p> <p>DER BEAUFTRAGTE FÜR DIE WAHRNEHMUNG DER AUFGABEN DES STADTDIREKTORS <i>Krause</i> Stadtdirektor</p>	<p>Der Entwurf zu diesem Bebauungsplan und die Begründung haben gemäß § 2 (6) BBauG vom 23.6.1960 auf die Dauer eines Monats vom 13. 5. 1975 bis 13. 6. 1975 einschließlich zu jedermanns Einsichtnahme öffentlich ausgelegt.</p> <p>Beckum, den 2. 3. 1976</p> <p>Stadtdirektor <i>Krause</i></p>	<p>Der Rat der Stadt Beckum hat am 25. 11. 1975 über die vorgebrachten Anregungen und Bedenken beschlossen.</p> <p>Beckum, den 2. 3. 1976</p> <p>Bürgermeister <i>Krause</i></p>	<p>Der Rat der Stadt Beckum hat am 10. 11. 1975 die Festsetzung über die äußere Gestaltung der öffentlichen Anlagen nach § 9 (2) BBauG vom 23.6.1960 in Verbindung mit § 4 der 1. Durchführungsverordnung zum BBauG beschlossen.</p> <p>Beckum, den 2. 3. 1976</p> <p>Bürgermeister <i>Krause</i></p>
<p>Der Rat der Stadt Beckum hat am 25. 11. 1975 diesen Bebauungsplan gemäß § 10 BBauG vom 23.6.1960 als Satzung beschlossen.</p> <p>Beckum, den 2. 3. 1976</p> <p>Bürgermeister <i>Krause</i></p>	<p>Dieser Bebauungsplan ist gemäß § 11 BBauG vom 23.6.1960 genehmigt worden.</p> <p>Münster, den 26. 7. 1976</p> <p>Der Regierungspräsident 35. 2. 1. 6204 <i>Jöckel</i> im Auftrage</p>	<p>Die Genehmigung des Bebauungsplanes durch den Regierungspräsidenten in Münster sowie Ort und Zeit der Auslegung des genehmigten Bebauungsplanes sind am 5. 8. 76 ortsüblich bekanntgemacht worden. Der Plan ist am 5. 8. 76 offengelegt worden.</p> <p>Beckum, den 27. 8. 1976</p> <p>Stadtdirektor <i>Krause</i></p>	<p>Stadtdirektor <i>Krause</i></p>

Stadt Beckum		Blatt N. r.
Projekt: BEB. PL. Nr. 39.1 INNERSTADT, ENTLASTUNGSSTR. (TEILSTÜCK ZEMENTSTRASSE)		
Aufgestellt: Beckum, den 17. 4. 1975		Stadtplanungsamt
Maßstab: 1:1000	Bearbeitet:	Gezeichnet:
		Geändert:

ÄNDERUNG GEMÄß RATBESCHLUSS VOM 26. 11. 1975, ANFORDERUNG VORGEBRACHTER ANREGUNGEN UND BEDENKEN